


PROFIL PODŁUŻNY: SIĘGACZ ul. KOŁŁĄTAJA

SKALA 1:50/500

UL. KOŁŁĄTAJA

LEGENDA:

- -projektowana niweleta
- -istniejący teren
- -wjazdy strona prawa
- -wjazdy strona lewa
- skrzyżowania z drogami bocznymi
- kratki ściekowe kanalizacji deszczowej
- ▽ 147,00 -istniejące uzbrojenie terenu

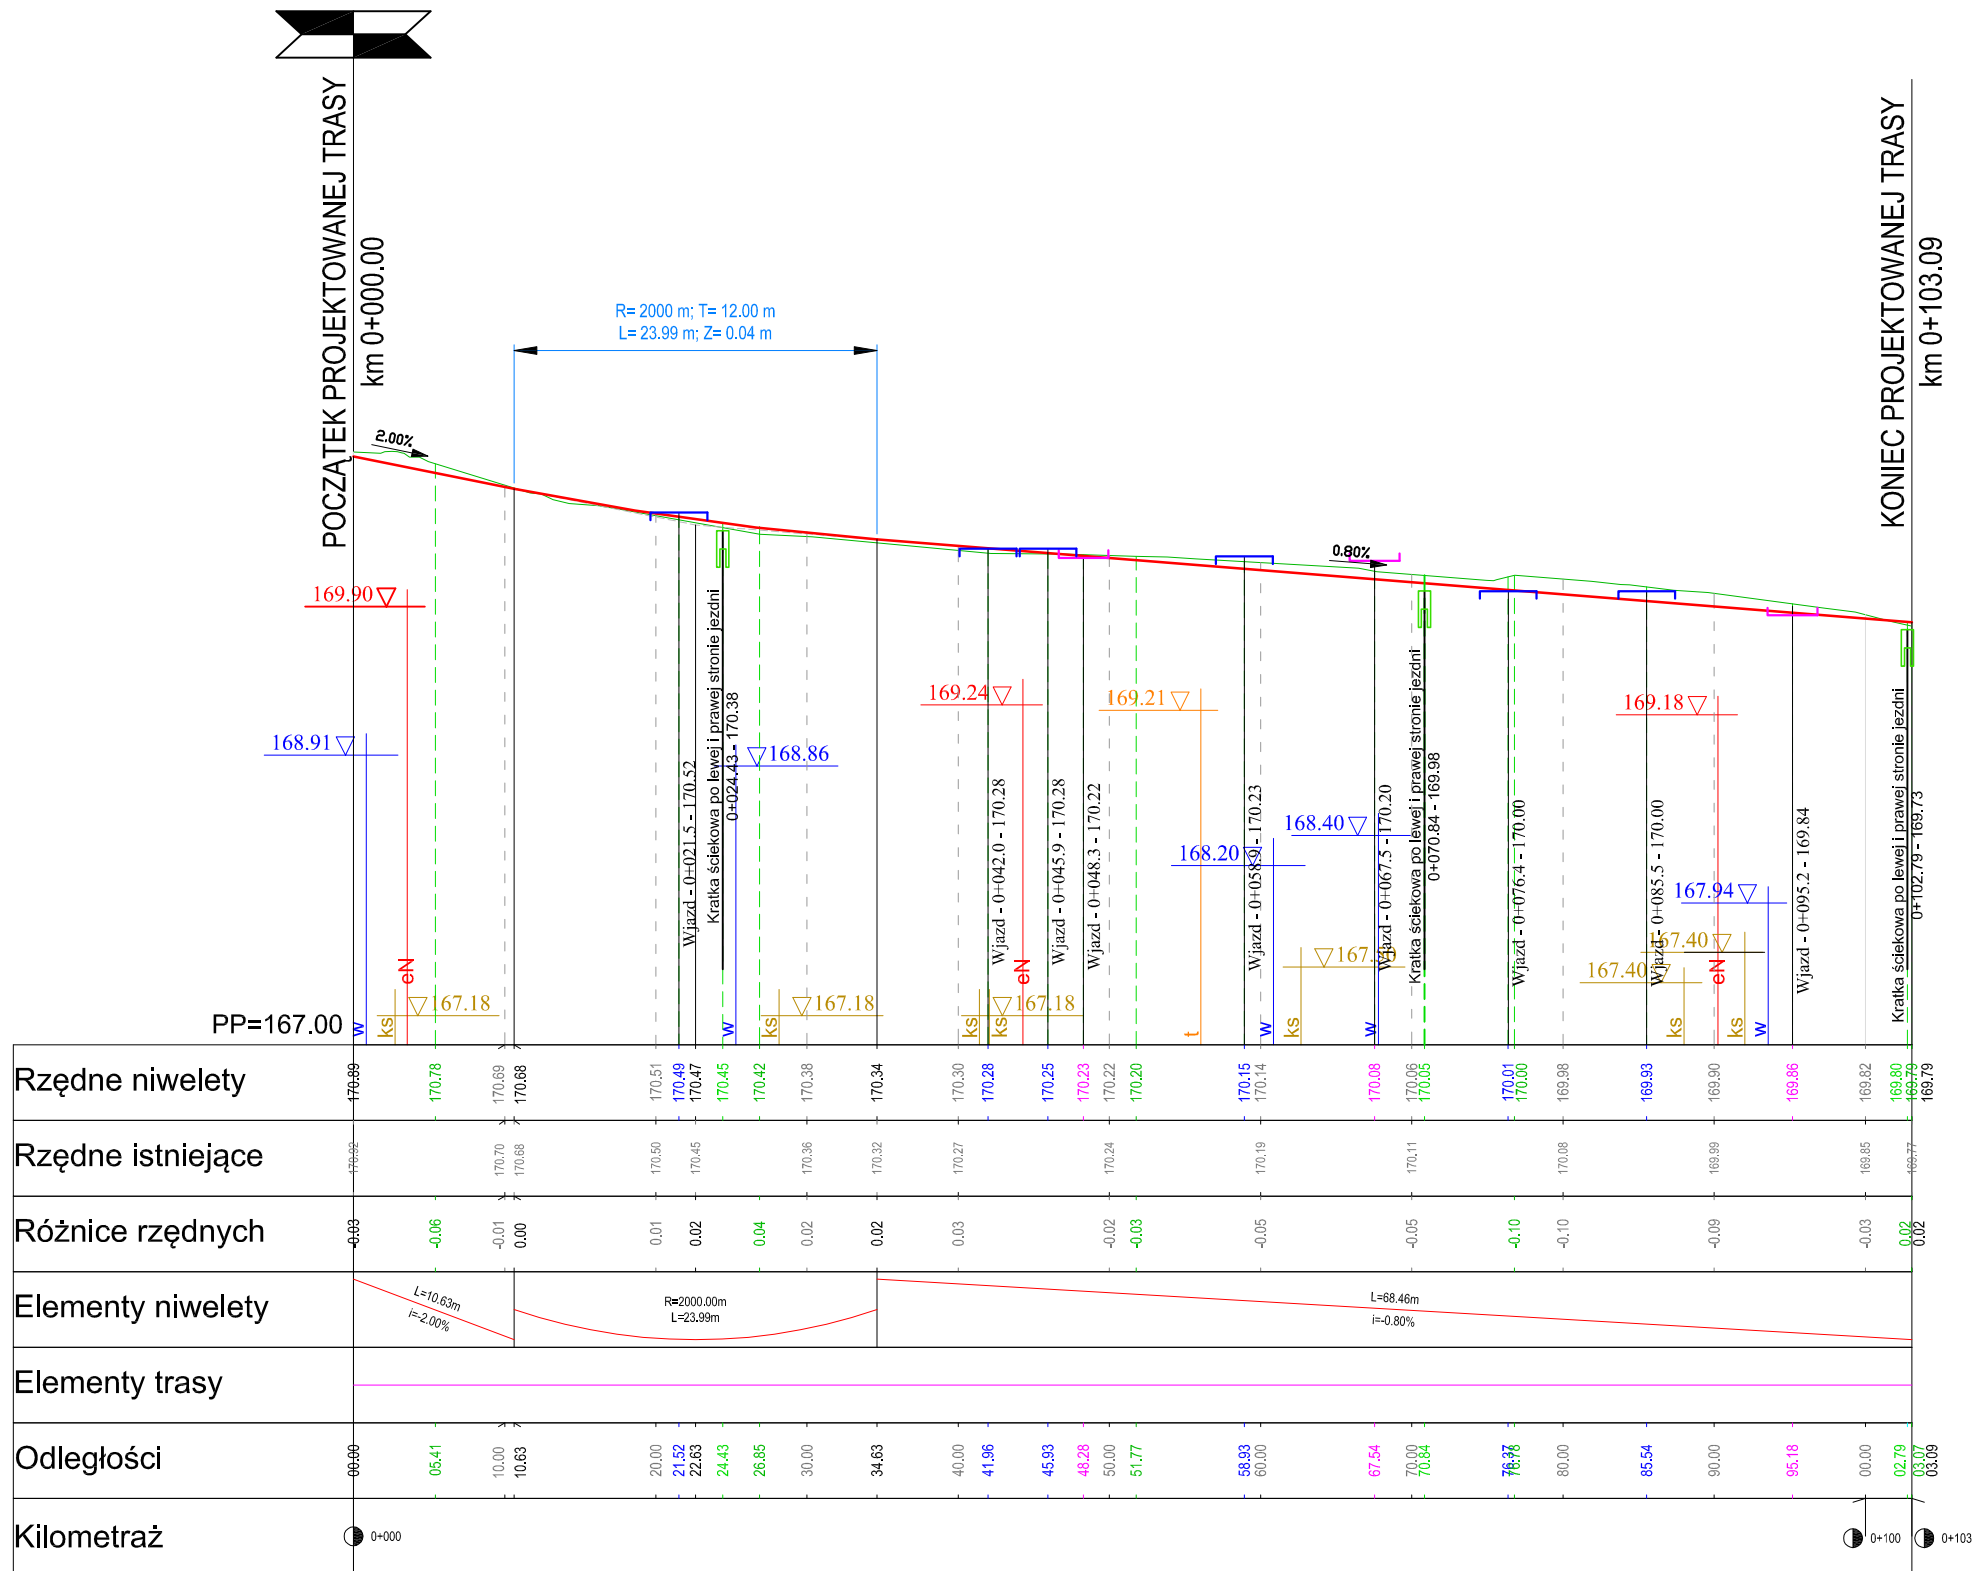

PROJEKT DROGOWIEC		PROJEKT DROGOWIEC	
ŁUKASZ MILEWSKI		Łukasz Milewski	
15-333 Białystok, ul. Zwierzyniecka 10 lok. 7		15-333 Białystok, ul. Zwierzyniecka 10 lok. 7	
projekt@drogowiec@gmail.com		projekt@drogowiec@gmail.com	
tel. 505-031-332		tel. 505-031-332	
Nazwa rysunku:	PROFIL PODŁUŻNY - SIĘGACZ UL. KOŁŁĄTAJA	Skala:	1:50/500
Obiekt:	ul. Ogrodowa, ul. Kołłataja, ul. Piękna w Suwałkach	Data:	VII 2015
Stadium:	PB	Nr rysunku:	2/2
Branża/Projektant:		Podpis	
DROGOWA Łukasz Milewski PDL/0098/POOD/11 PDL/BD/0030/12			