
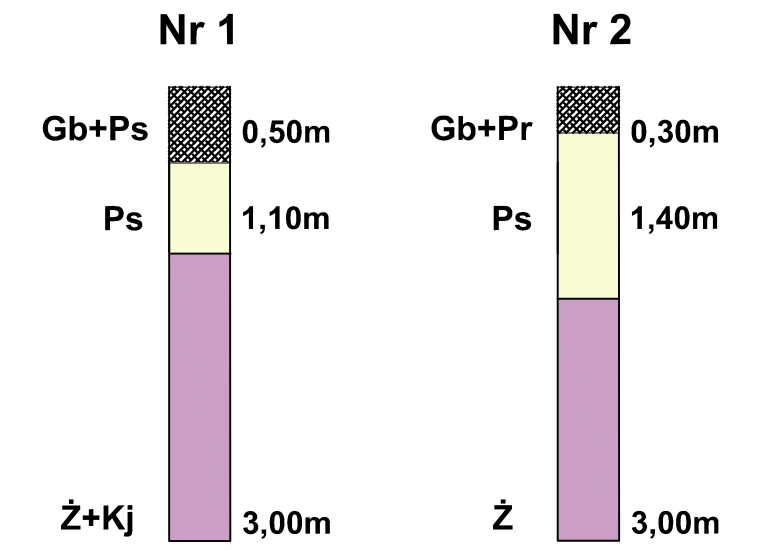


PROFIL PODŁUŻNY: UL. KOŁŁATAJA

SKALA 1:50/500

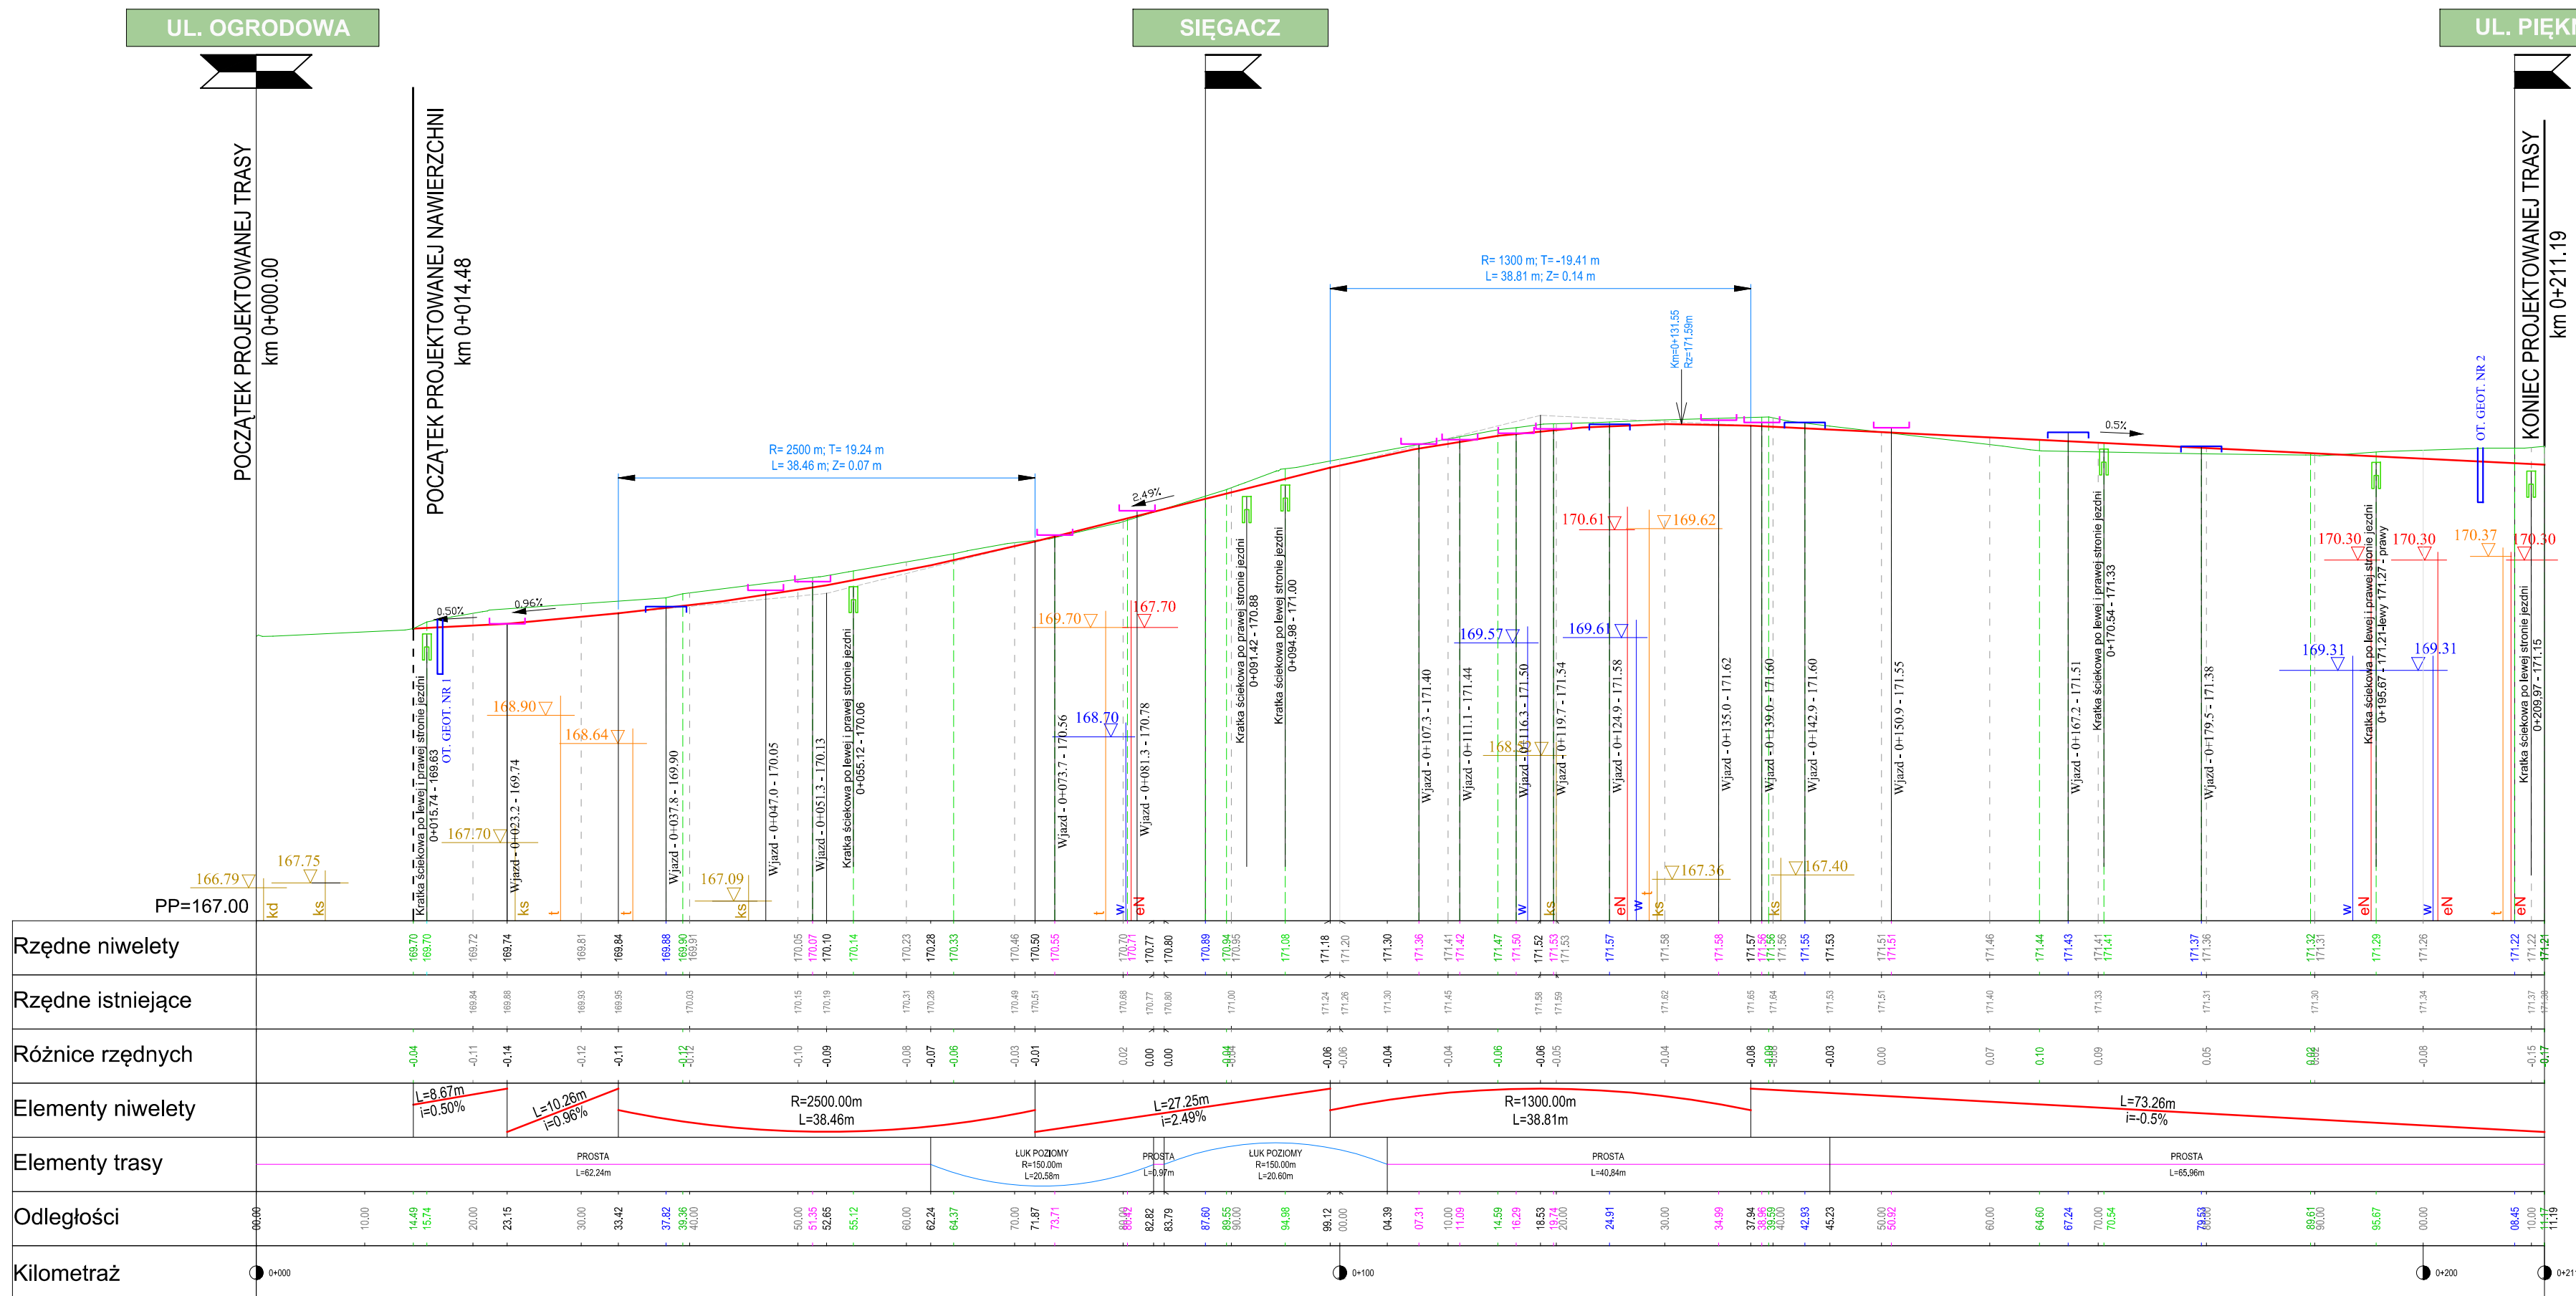


PROJEKT DROGOWIEC		PROJEKT DROGOWIEC	
LUKASZ MILEWSKI		Lukasz Milewski	
15-333 Białystok, ul. Zwierzyniecka 10 lok. 7		15-333 Białystok, ul. Zwierzyniecka 10 lok. 7	
projekt@drogowiec@gmail.com		projekt@drogowiec@gmail.com	
tel. 505-031-332		tel. 505-031-332	
Nazwa rysunku:	PROFIL PODŁUŻNY - UL. KOŁŁATAJA	Skala:	1:50/500
Obiekt:	Budowa ul. Kołłataja w Suwałkach	Data:	VII 2015
Stadium:	PW	Nr rysunku:	2.1
Branża/Projektant:		Podpis	
DROGOWA: Lukasz Milewski PDL/0098/POOD/11 PDL/BD/0030/12			
Piotr Jakubecki PDL/0037/POOD/10 PDL/BD/0131/10			

PROFIL PODŁUŻNY: SIĘGACZ ul. KOŁŁĄTAJA

SKALA 1:50/500

UL. KOŁŁĄTAJA

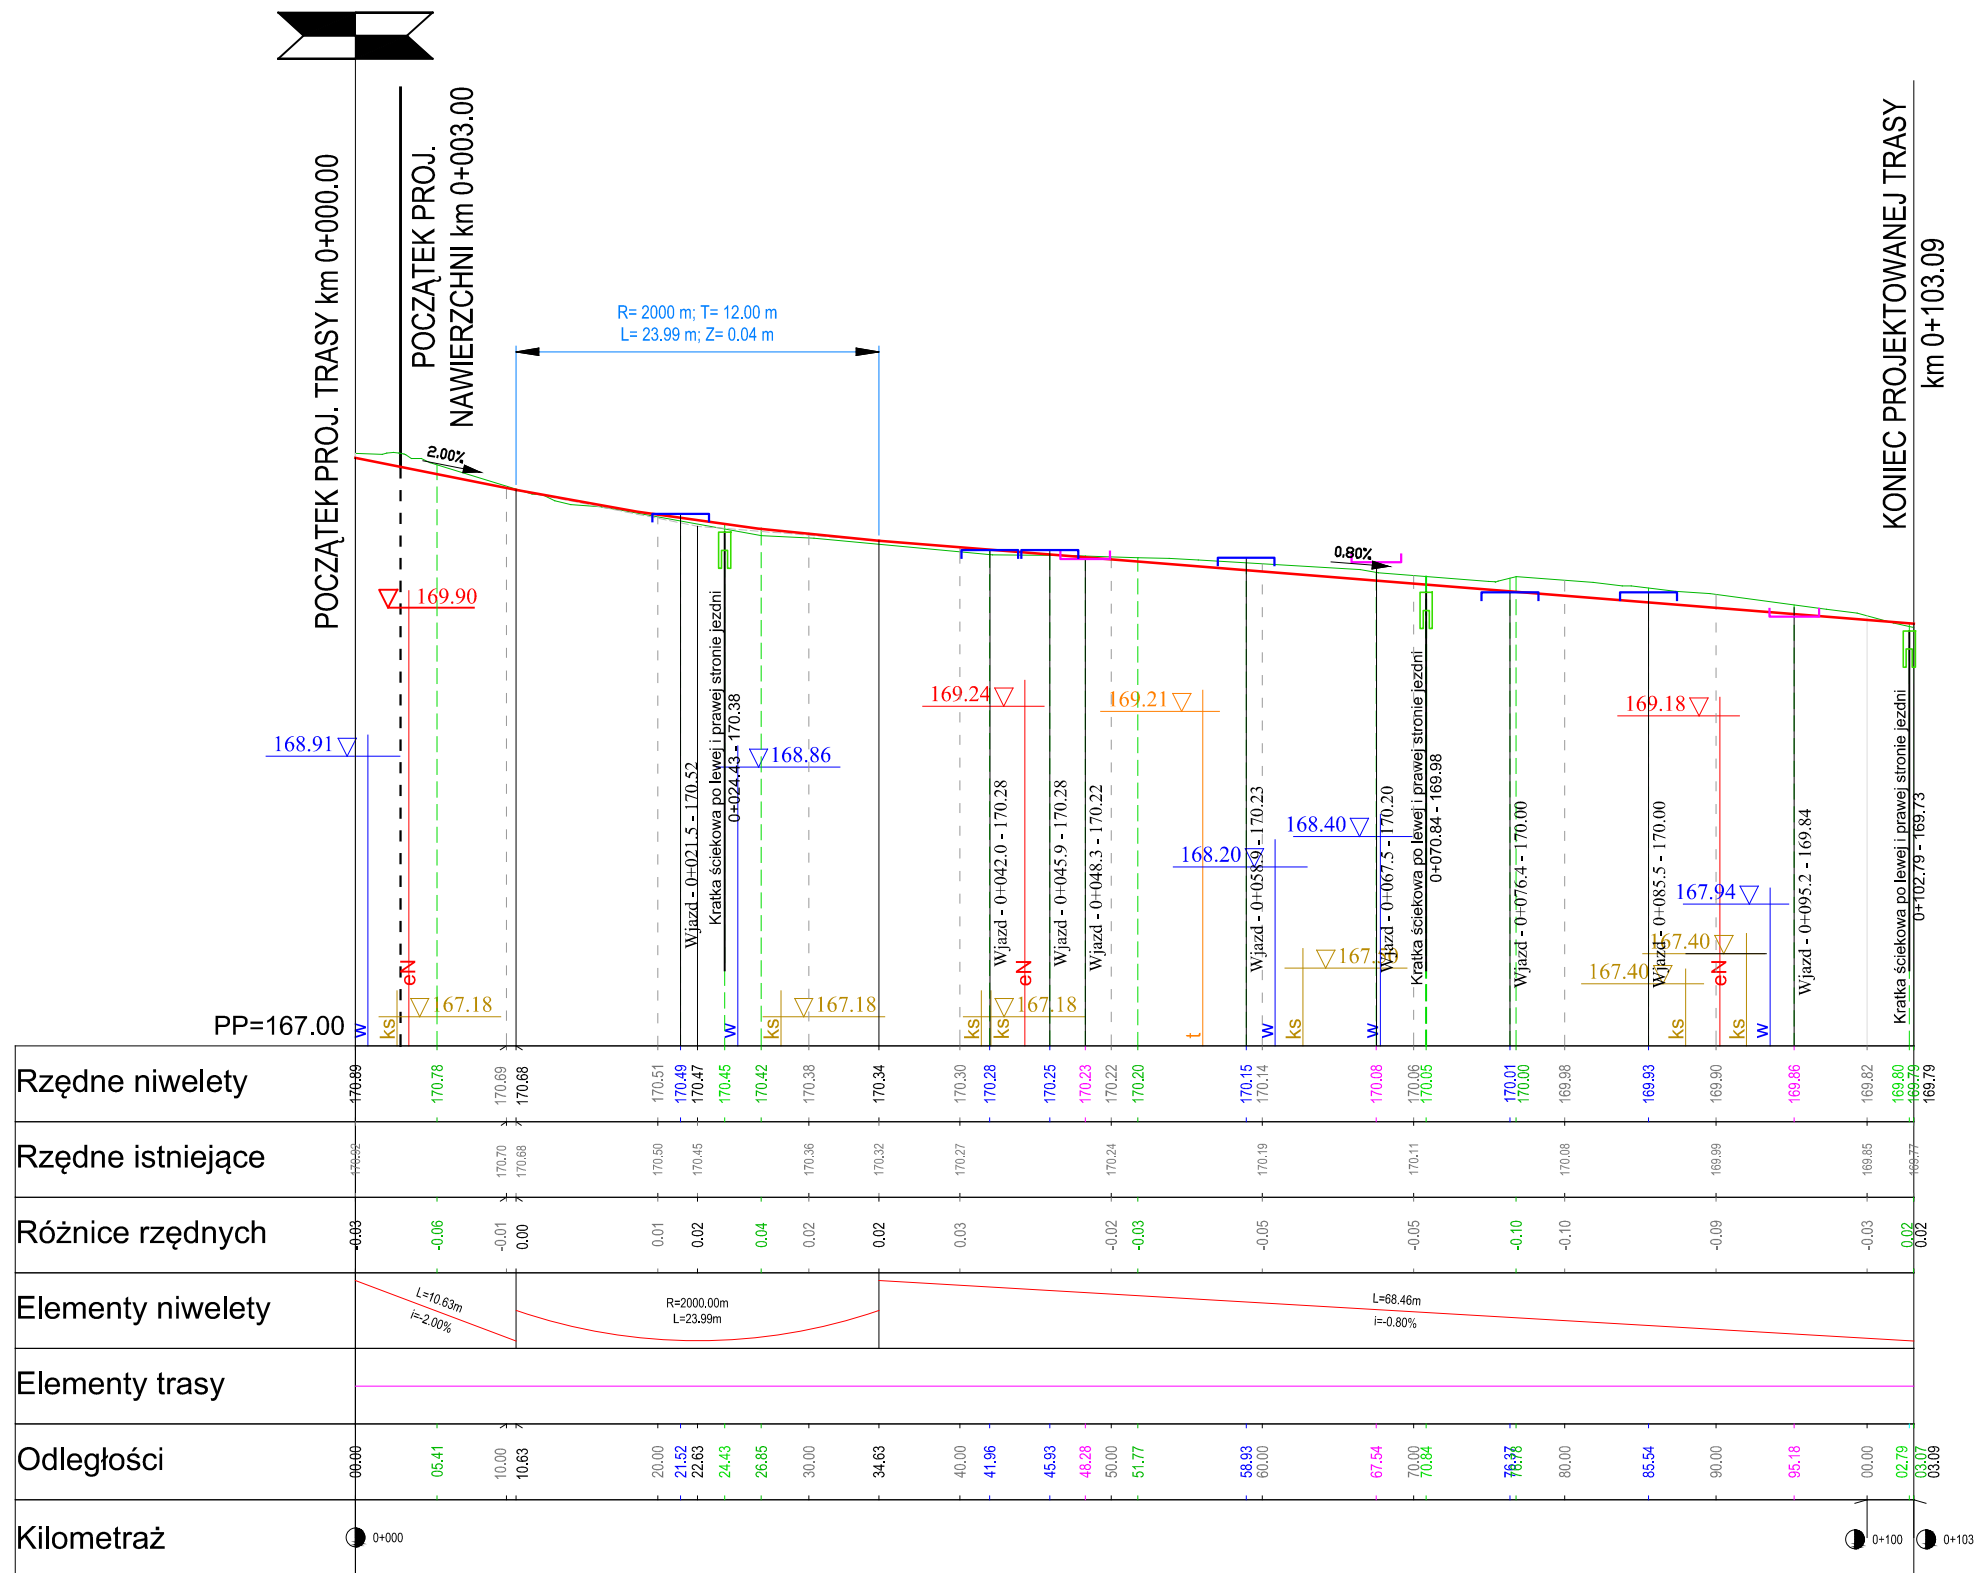

LEGENDA:

- -projektowana niweleta
- -istniejący teren
- -wjazdy strona prawa
- -wjazdy strona lewa
- skrzyżowania z drogami bocznymi
- kratki ściekowe kanalizacji deszczowej
- ▽ 147.00 -istniejące uzbrojenie terenu

PROJEKT DROGOWIEC		PROJEKT DROGOWIEC Łukasz Milewski 15-333 Białystok, ul. Zwierzyniecka 10 lok.7 projekt drogowiec@gmail.com tel. 505-031-332
— ŁUKASZ MILEWSKI —		
Nazwa rysunku:	PROFIL PODŁUŻNY - SIĘGACZ	Skala: 1:50/500
Obiekt:	Budowa ul. Kołłątaja w Suwałkach	Data: VII 2015
Stadium:	PW	Nr rysunku: 2.2
Branża/Projektant:		Podpis
DROGOWA: Łukasz Milewski PDL/0098/POD/11 PDL/BD/0030/12		
Piotr Jakubecki PDL/0037/POD/10 PDL/BD/0131/10		