


**PROJEKT ZAGOSPODAROWANIA TERENU**  
 Budowa ul. Kołłątaja w Suwałkach  
 skala 1:500

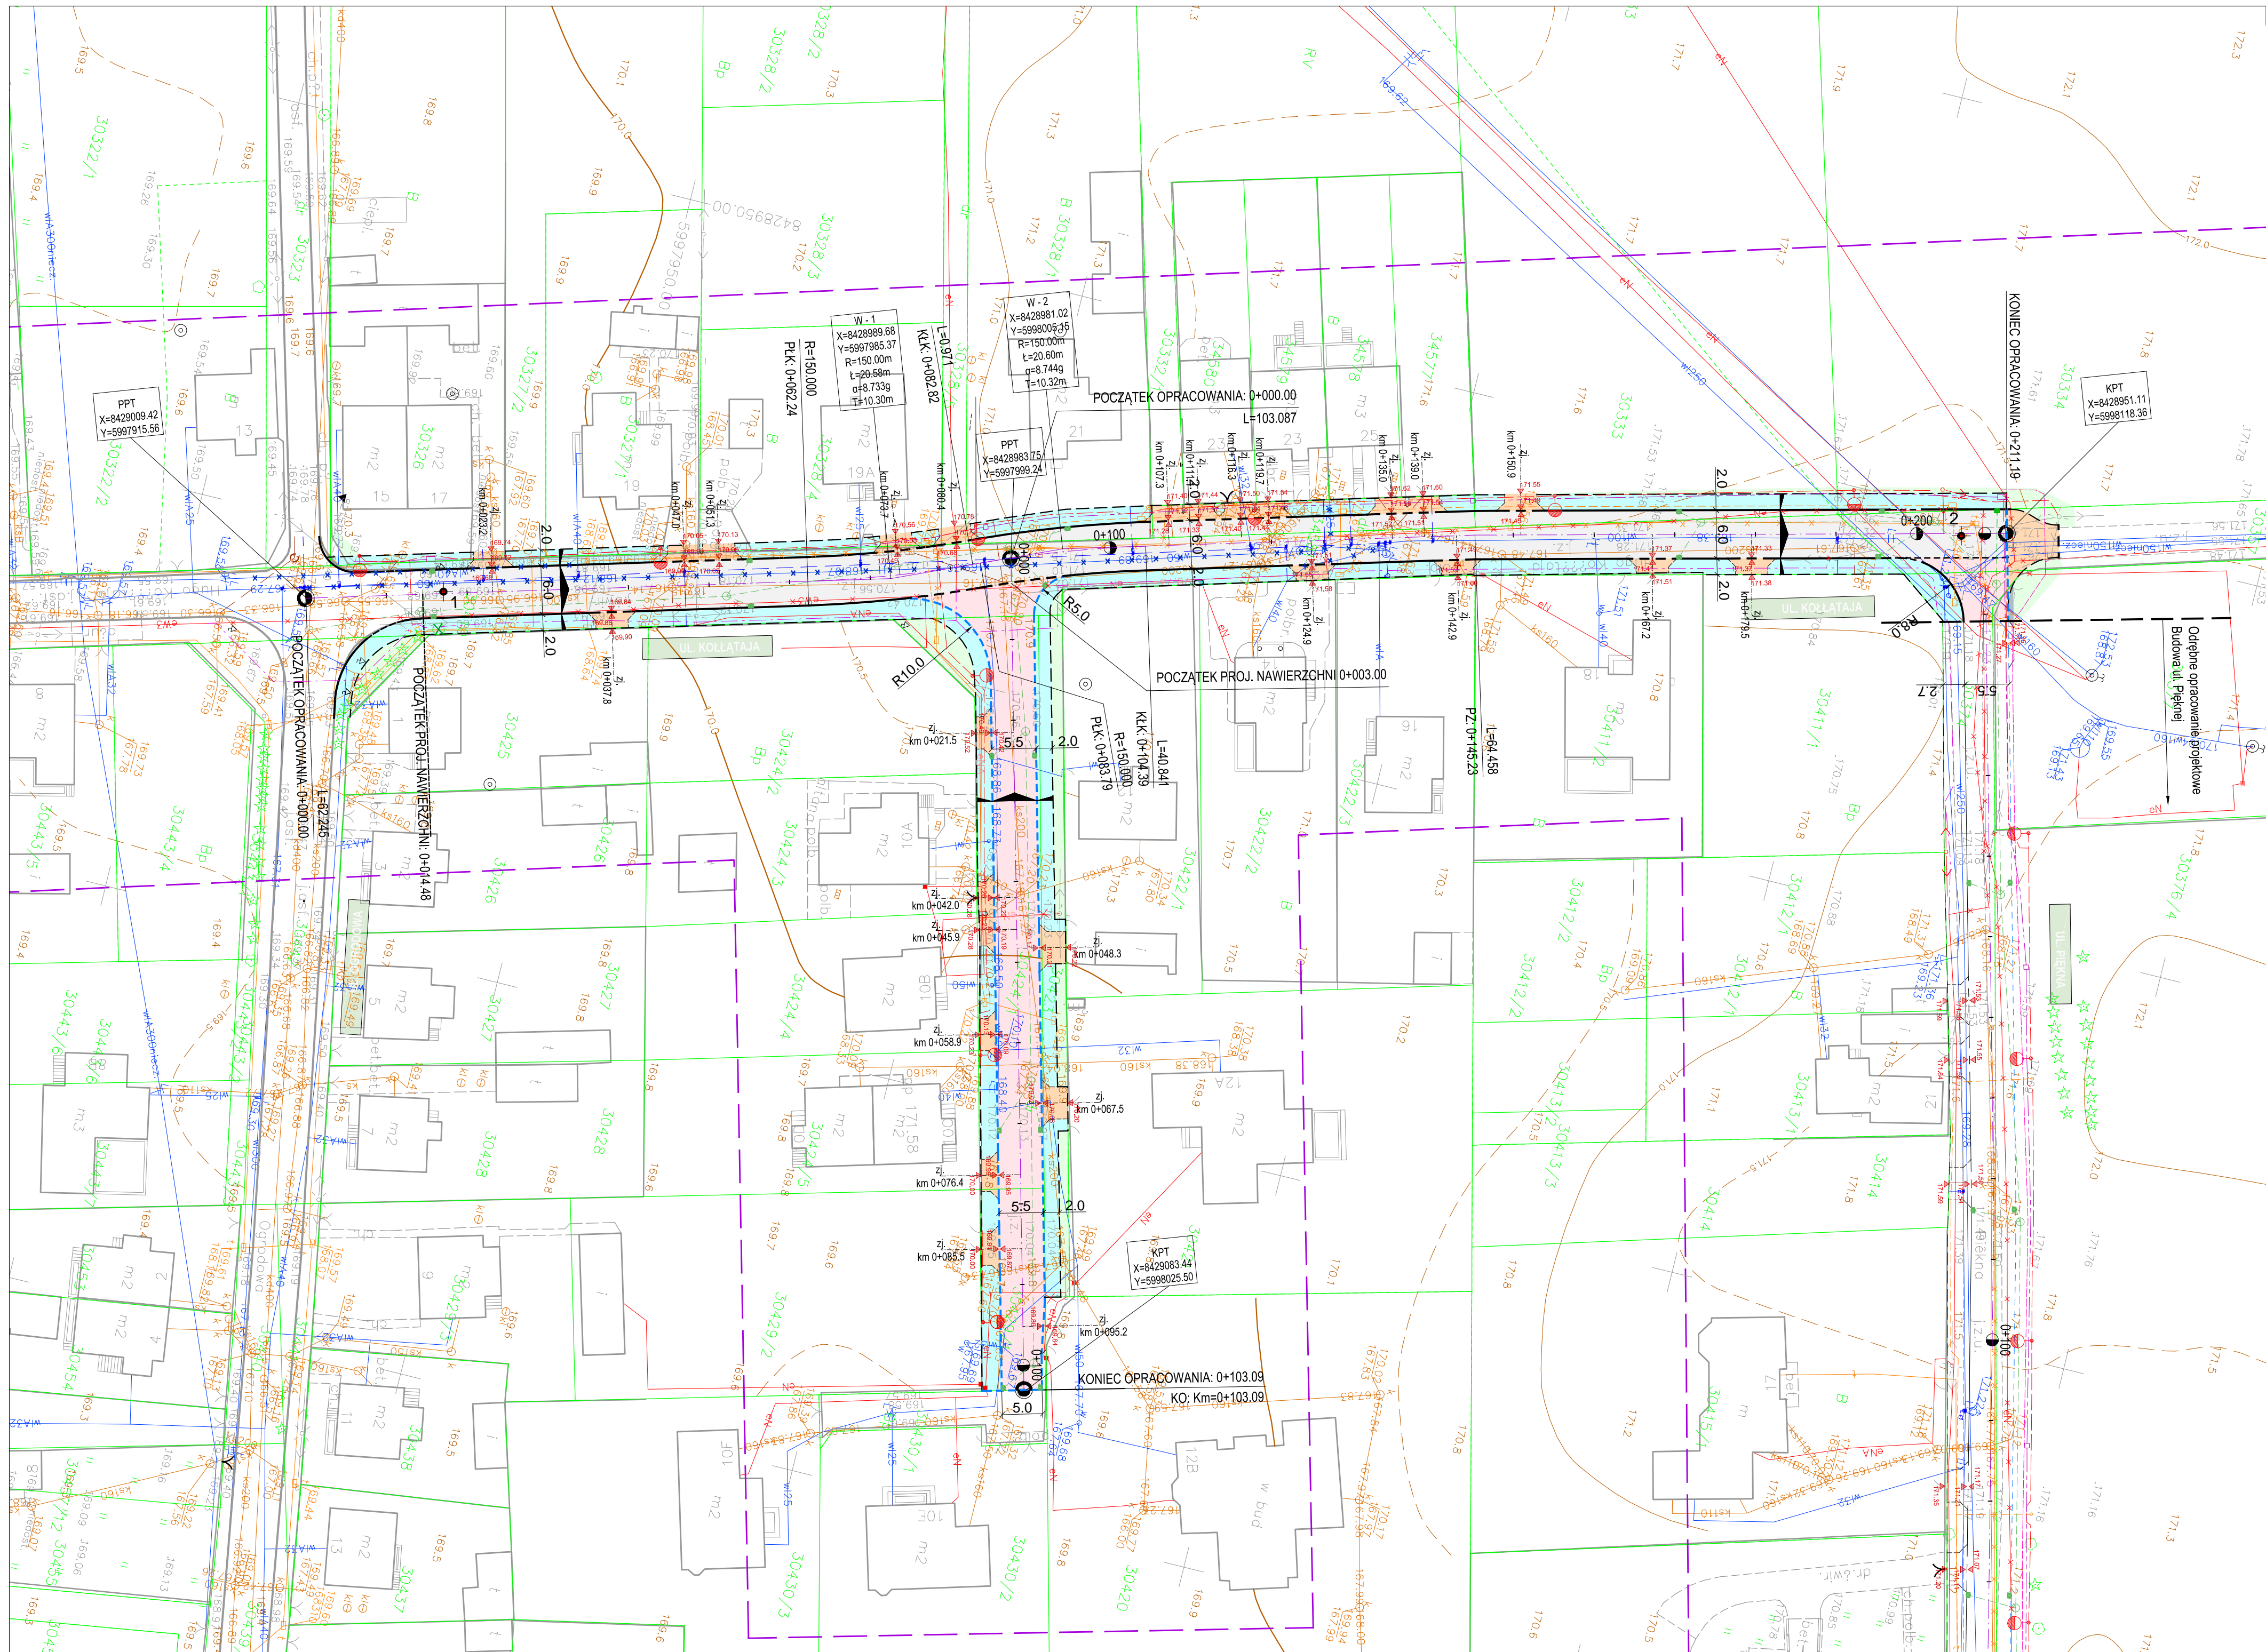

**LEGENDA:**

- Projektowane:**
- Nawierzchnia jezdni z betonu asfaltowego
  - Nawierzchnia chodnika z kostki betonowej - kolor szary
  - Nawierzchnia ciągu pieszo-rowerowego z kostki betonowej - kolor szary
  - Nawierzchnia jezdni z kostki betonowej - kolor grafit
  - Nawierzchnia żwirowa
  - Zielonice
  - Krawężnik betonowy 20x30 cm
  - Krawężnik betonowy 20x22 cm obniżony
  - Krawężnik betonowy 15x22 cm obniżony
  - Obrzeże betonowe 8x30 cm
- Otwory geologiczne**
- Otwory geologiczne
  - Drzewa do wycinki
- Sieci projektowane:**
- Kanalizacja deszczowa
  - Odwodnienie liniowe
  - Sieć wodociągowa
  - Przyłącza kanalizacji sanitarnej
  - Kablowa linia oświetleniowa
  - Latarnia oświetleniowa
  - Kablowa linia zasilająca PWIK
  - Kanał technologiczny
  - Komunalna słupowa linia energetyczna PGE
  - Kablowa linia zasilająca nN PGE
  - Kablowa linia zasilająca sN PGE
  - Kanalizacja teletechniczna
- Sieci do likwidacji:**
- Sieć wodociągowa
  - Doziemne sieci energetyczne
  - Napowietrzne linie energetyczne
  - Kablowa linia teletechniczna
  - Napowietrzne linie teletechniczne

<b>PROJEKT DROGOWIEC</b>		PROJEKT DROGOWIEC Łukasz Milewski	
ŁUKASZ MILEWSKI		15-333 Białystok, ul. Zwierzyniecka 10 lok. 7 projektdrogowiec@gmail.com tel. 505-031-332	
Nazwa rysunku:	PROJEKT ZAGOSPODAROWANIA TERENU	Skala:	1:500
Objekt:	Budowa ul. Kołłątaja w Suwałkach	Data:	07 2015
Stadium:	PW	Nr rysunku:	1
BRANŻA:		Podpis:	
DROGOWA: mgr inż. Ł. Milewski PDL/0098/POOD/11 PDL/BD/0030/12		Piotr Jakubecki PDL/0037/POOD/10 PDL/BD/0131/10	