

SPIS POMIĘSZCZEŃ:

Nr	Nazwa pomieszczenia	Wzrost	Wzrost	Wzrost	Wzrost
-1-01	Kuchnia sходовa	gres	31,08m <sup>2</sup>		
-1-02	Kuchnia sходовa	gres	17,58m <sup>2</sup>		
-1-03	orichium	gres	119,46m <sup>2</sup>		
-1-04	przedsiobek	gres	11,78m <sup>2</sup>		
-1-05	toaleta damska	gres	12,54m <sup>2</sup>		
-1-06	pom. porzadz.	gres	4,65m <sup>2</sup>		
-1-07	toaleta męska	gres	14,82m <sup>2</sup>		
-1-08	toaleta NSP	gres	6,58m <sup>2</sup>		
-1-09	wentylatornia	gres	19,11m <sup>2</sup>		
-1-10	kommunikacja	gres	13,25m <sup>2</sup>		
-1-11	komunikacja	gres	8,12m <sup>2</sup>		
-1-12	magazyn/przedsiobek	gres	7,48m <sup>2</sup>		
-1-13	pom. wodmierza	gres	2,23m <sup>2</sup>		
-1-14	hidroizolacja/sanitarna	gres	7,65m <sup>2</sup>		
-1-15	pom. pomocnicze	gres	2,45m <sup>2</sup>		
-1-16	węzeł C.O.	gres	9,65m <sup>2</sup>		
	węzeł C.O.	gres	21,16m <sup>2</sup>		
	węzeł C.O.	gres	22,03m <sup>2</sup>		
	węzeł C.O.	gres	333,04m <sup>2</sup>		
	poверхnia podziemia z zakresem oporow.	gres	84,20m <sup>2</sup>		
			417,24m <sup>2</sup>		

**RZUT PIWNICY**

**SCIANY PROJEKTOWANE**  
blochki z betonu kom. gr.: 12cm


**SCIANY PROJEKTOWANE**  
ściany z płyt g-k gr.: 12cm

**WYBURZENIA**

**POMIĘSZCZENIA POZA OPRACOWANIEM**

**OPISY PRÓZ**

UWAGI:  
1. Uwagi i opisy zamieszczone w części opisowej stronicy  
2. Integracja części niniejszego opracowania  
3. Projekt architektoniczny rozpatrywać równolegle z projektem  
4. W realizacji budowy należy uwzględnić tolerancje wymiarów  
5. Wszelkie wyjątki i doposażenia należy zgłaszać  
6. Wszelkie wyjątki i doposażenia należy zgłaszać  
7. Powinno być zamieszczone zapobieganie wentylacji mechanicznej, zgodnie z projektem wentylacji i rzeźbem stropu  
8. Kształt od wentylacji wentylacji mechanicznej  
9. W pomieszczeniach gdzie instalacja wentylacji mechanicznej jest przewidziana, należy wykonać kanały wentylacyjne z płyt g-k  
10. Wszystkie dane wypisać w notce, zgodnie z projektem wentylacji  
11. Wszystkie dane wypisać w notce, zgodnie z projektem wentylacji

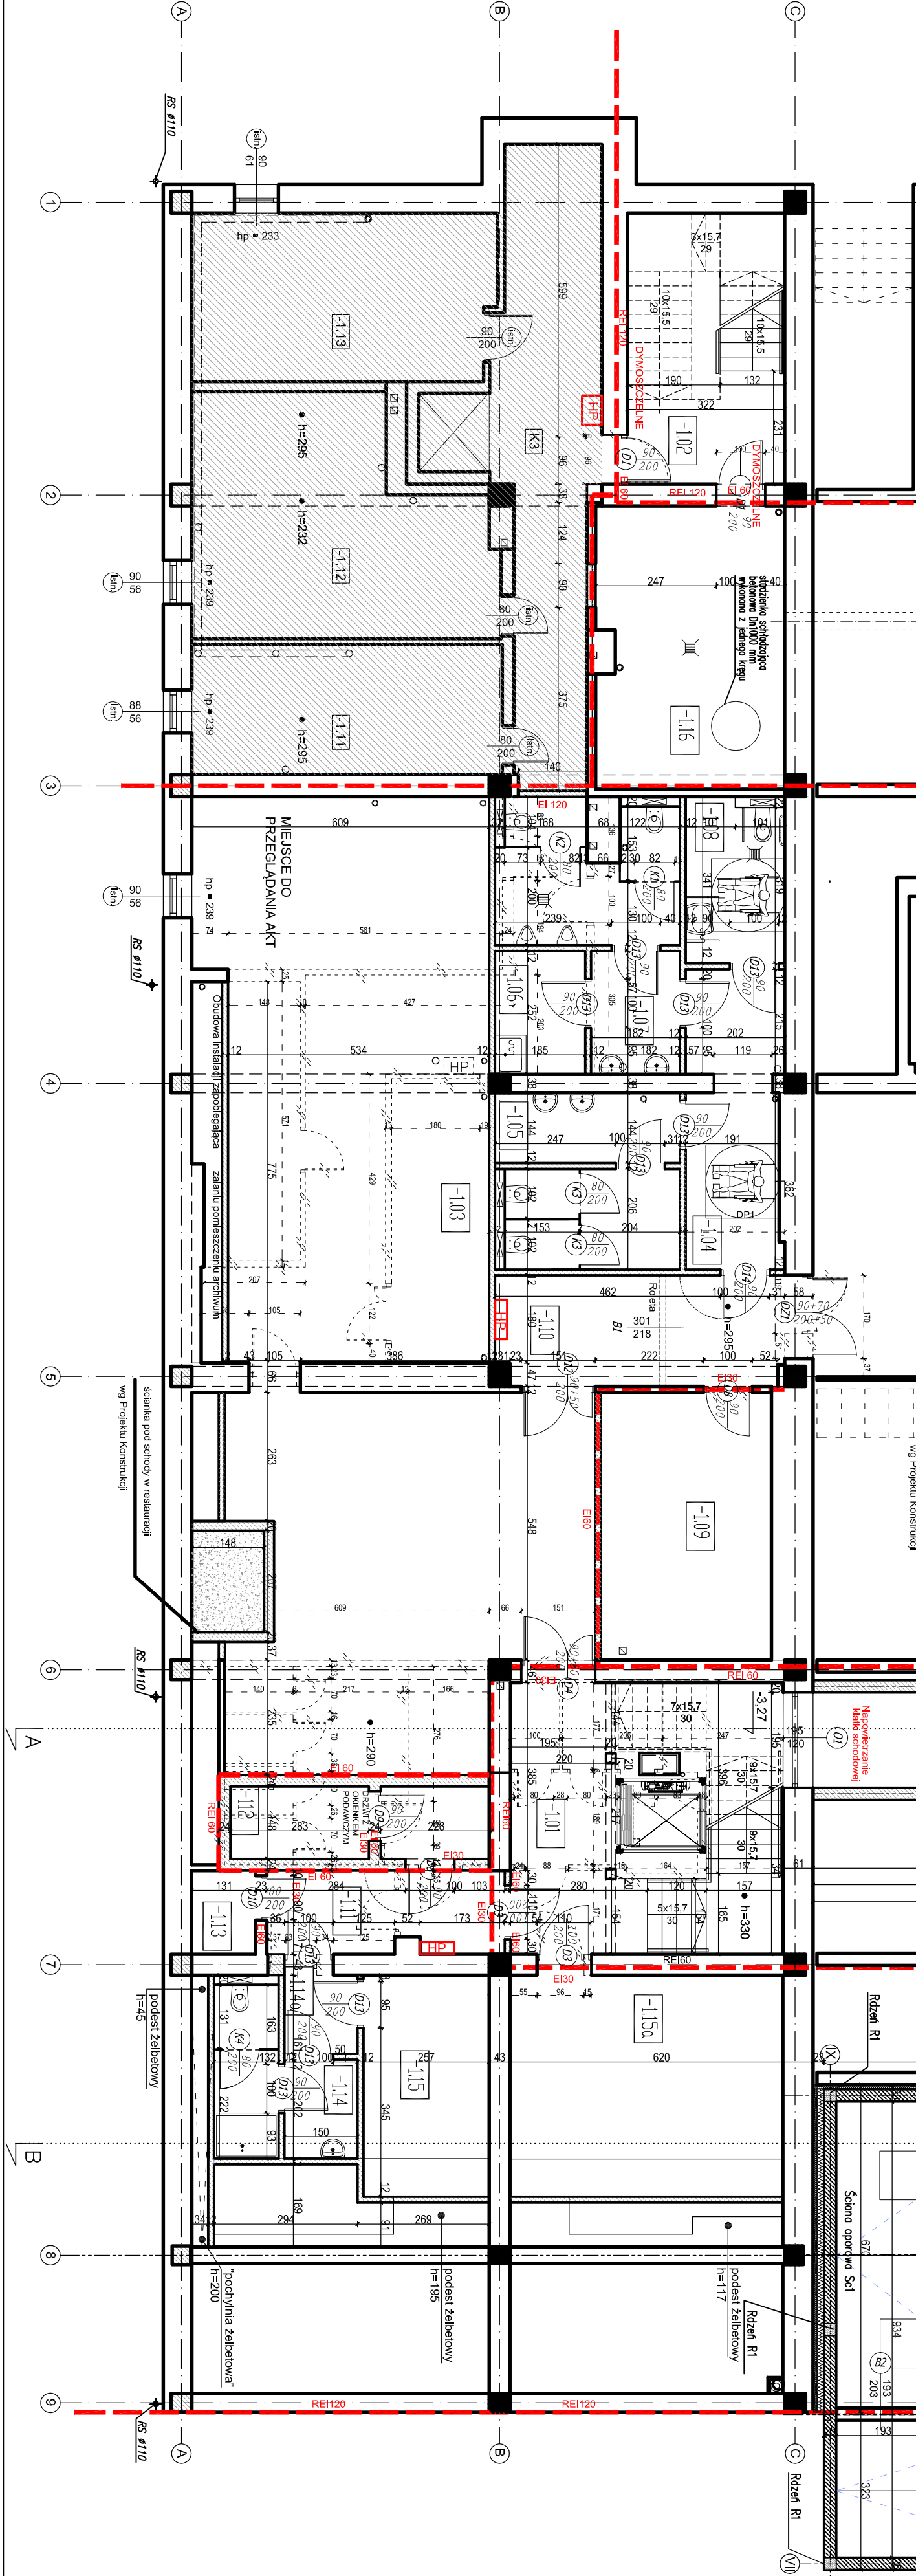

**plan3D projektowania**  
strefia

PROJEKT: Plan 3D ADRIAN BOGUTCZAK  
90-462 1600, ul. Łobozów 7/5, tel./fax 42 232 06 00  
www.plan3d.com.pl, biur@plan3d.com.pl

TEMAT: OPRACOWANIE DOKUMENTACJI TECHNICZNEJ NA CELE ADMINISTRACYJNE I PRZETARGOWE PRZETARGOWO BUDOWNI SKŁADU I PROJEKT BUDOWY TOALET PUBLICZNYCH

TON I: PRZEJAZDOWA BRZOZA "HOTELU SIMULACZYŃSKA" NA CELE ADMINISTRACYJNE I PRZETARGOWE PRZETARGOWO BUDOWNI SKŁADU I PROJEKT BUDOWY TOALET PUBLICZNYCH

INWESTOR: MIASTO SUWAKI  
NA CELE ADMINISTRACYJNE I PRZETARGOWE PRZETARGOWO BUDOWNI SKŁADU I PROJEKT BUDOWY TOALET PUBLICZNYCH

ADRES INWEST.: Osada nr 1100/2, 1100/3, 1100/4, 1100/5, 1100/6, 1100/7, 1100/8, 1100/9, 1100/10, 1100/11, 1100/12, 1238, 1239

PROJEKTANT: mgr inż. arch. Adrian Bogutczak  
upr. do proj. b.o. 37/100KK/2010

SPRAWDZAJĄCY: mgr inż. arch. Ewa Dębowska  
upr. do proj. b.o. 132/94/WK

STADIUM: Projekt Budowlany  
BRANŻA: Architektura  
DATA: maj 2013

RYSUNEK: Rzut piwnicy  
SKALA: 1:100  
NR RYSUNKU: A-01