


RZUT DACHU

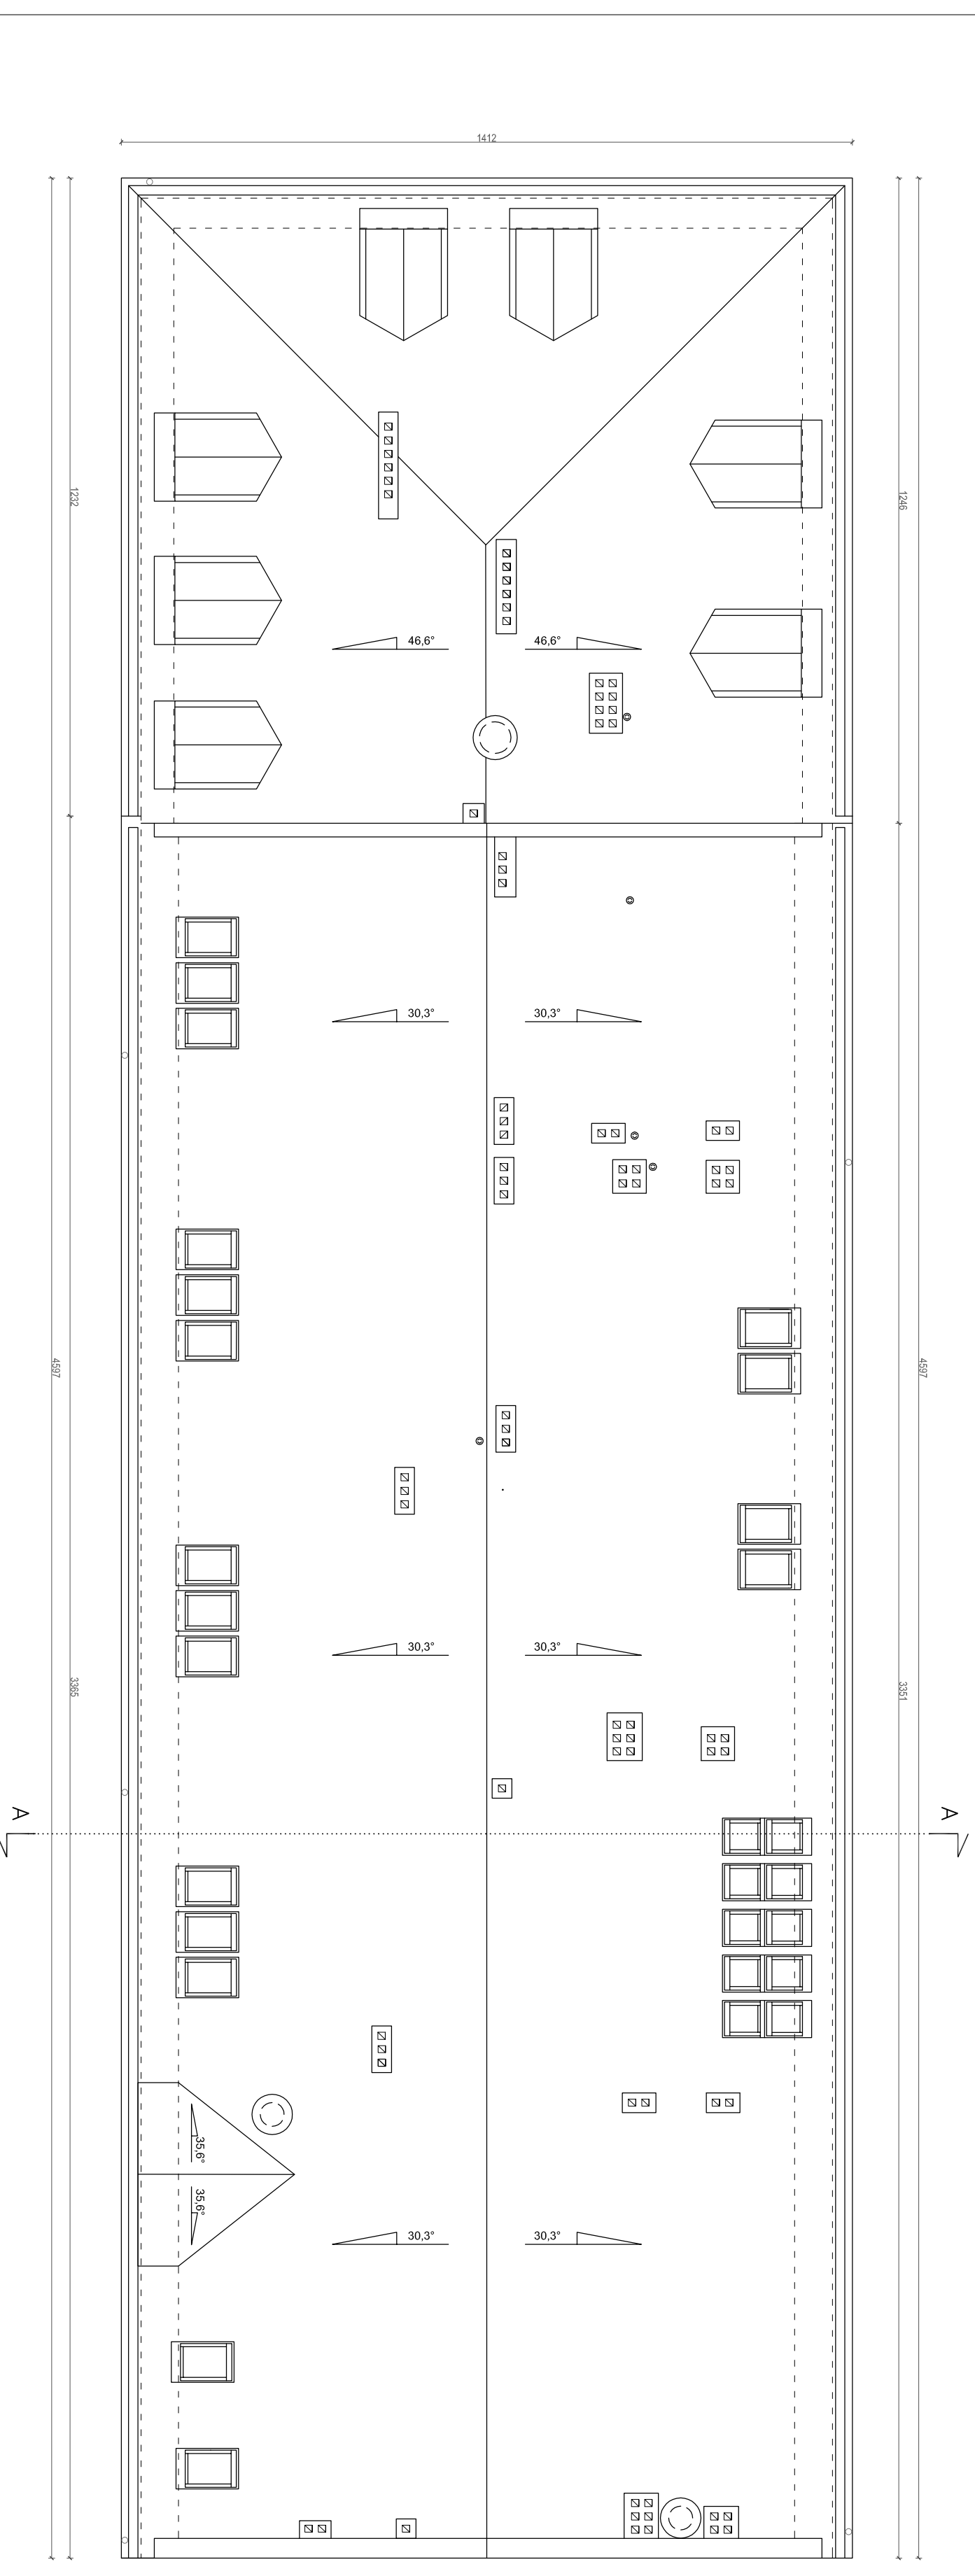

plan3D
strefa
projektowania

PROJEKT: plan3D ADRIAN BOGUTCZAK
 90-562 Łódź, ul. Piotrkowska 293 08 00
 www.plan3d.com.pl biuro@plan3d.com.pl

TEMAT: OPRACOWANIE DOKUMENTACJA TECHNICZNEJ
 PRZEBUDOWY "HOTELU SIKAWCZYŃSKA"
 NA CELE ADMINISTRACYJNEJ PUBLICZNEJ
 SANKCJOJUNKI ORAZ REKONSTRUKCJI ELEKTRYCZNEJ
 PRZEDSIĘWZIĘCIA WRAZ Z WYKONANIEM
 WYKONANIE PRAC
 WOKAL PUBLICZNYCH

TOM I
 PRZEBUDOWA "HOTELU SIKAWCZYŃSKA"
 NA CELE ADMINISTRACYJNEJ PUBLICZNEJ
 SANKCJOJUNKI WRAZ Z WYKONANIEM
 WYKONANIE PRAC
 WOKAL PUBLICZNYCH

INWESTOR: MIASTO SIKAWKI
 UL. MICKIEWICZA 1, 16-400 SIKAWKI

ADRES: 16-400 SIKAWKI, UL. TYNONIEWICZA 71
 11030/73, 11031/74, 11032/75, 11033/76, 11034/77, 11035/78, 11036/79, 11037/80, 11041/81, 11042/82, 11043/83, 11072/112, 12378, 12379

PROJEKTANT: mgr inż. arch. Adrian Bogutczak
 upr. do prof. b.o. 37/LODK/2010

SPRAWDZAJĄCY: mgr inż. arch. Ewa Dębowska
 upr. do prof. b.o. 132/94/MK

STADIUM	RYŚNIEK
Inwentaryzacja	Rzut dachu
BRANŻA: Architektura	SKALA: 1:100
DATA: maj 2013	NR RYSUNKU: 1 6