


RZUT DACHU

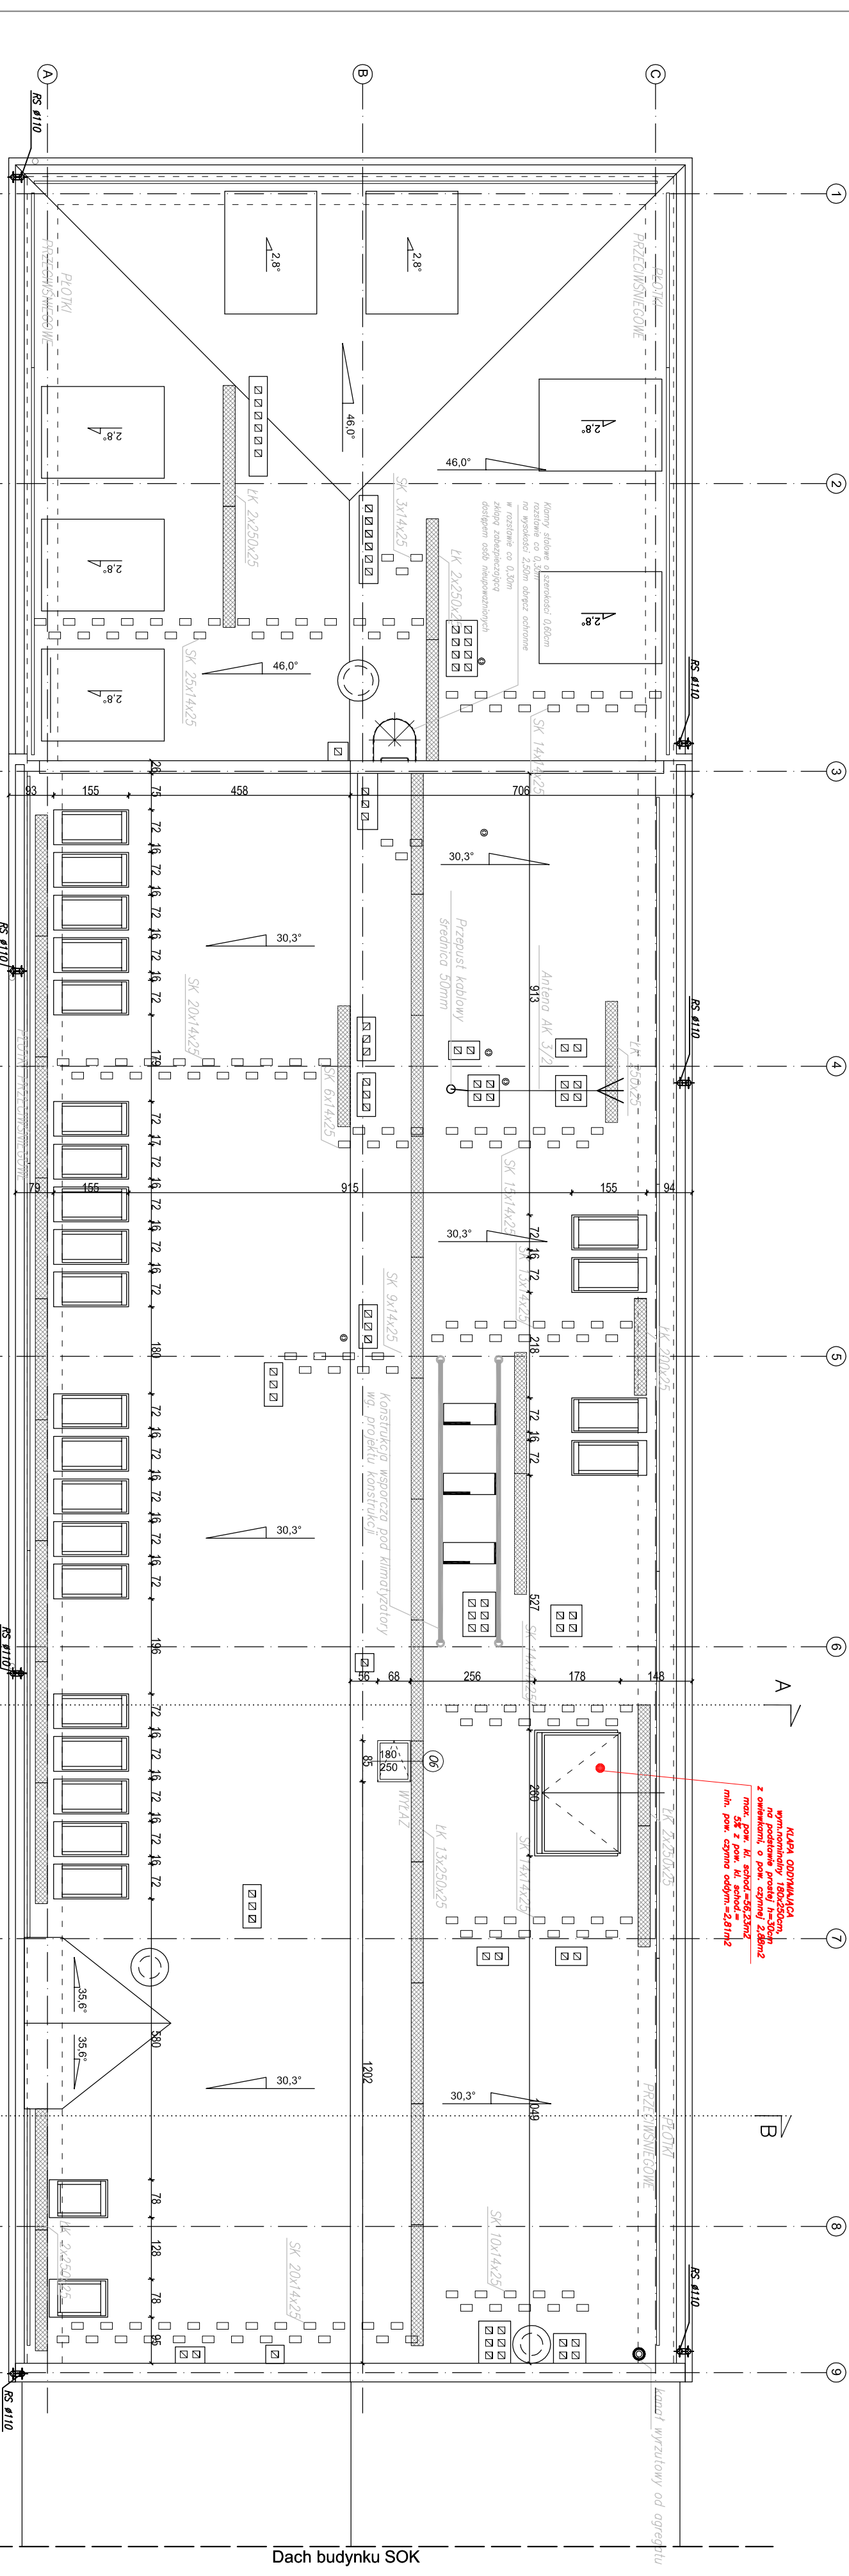

Dach budynku SOK

- UWAGI:
1. Uwagi i opisy zamieszczone w części opisowej stronicy
 2. Integracja części niniejszego opracowania.
 3. Projekt architektoniczny rozpatrywać łącznie z projektem konstrukcyjnym, instalacyjnym i elektrycznym.
 4. W realizacji budowy należy uwzględnić tolerancje wykonawcze.
 5. Wskazy stonki okiennej i drzwiowej w projekcie wykonawczym.
 6. Wszystkie nieznane i niedokładne dane zgłaszać.
 7. Proszę wszystkich zainteresowanych zapoznać się z projektem wykonawczym.
 8. Wskazy stonki okiennej i drzwiowej w projekcie wykonawczym.
 9. W pomieszczeniach gdzie instalacja wentylacji mechanicznej jest obciążona w stosunku do sifonu należy ją dobrać.
 10. Wszystkie dane wyprodukowane w nawiązaniu zgodnie z projektem wykonawczym.
 11. Wszystkie przekroje uprzedzić w kaniach płyt stropowych.

plan3D
Srebia Projektowania

PROJEKT: plan3D ADRIAN BOGUTCZAK
90-562 Łódź, ul. Łódzka 9/5, 140/100 42 292 06 00
www.plan3d.com.pl biuro@plan3d.com.pl

TEMAT: OPRACOWANIE DOKUMENTACJI TECHNICZNEJ PRZEPROJEKTOWANIE I PROJEKTOWANIE WYKONAWCZE DLA ADMINISTRACJI PUBLICZNEJ SAMORZĄDOWEJ GMINY RENONTU DACHU I ELEWACJI PRZETWORZONO BUDYNKU SOK I PROJEKT BUDYNKU TALENT PUBLICZNYCH.

TOM I
PRZEPROJEKTOWANIE I PROJEKTOWANIE WYKONAWCZE NA CELE ADMINISTRACJI PUBLICZNEJ SAMORZĄDOWEJ
INWESTOR: MIASTO SŁAWKI
UL. MICKIEWICZA 1, 16-400 SŁAWKI

ADRES: data: 9 nr nr 1102/2, 1032/3, 1032/4, 1032/5, 1104/6, 1104/7/1, 1104/7/2, 127/8, 127/9
INWEST.: 1104/7, 1104/7/1, 1104/7/2, 127/8, 127/9

PROJEKTANT: mgr inż. arch. Adrian Bogutczak
upr. do proj. b.o. 37/LODKY/2010
SPRACODZIAŁO: mgr inż. arch. Ewa Dobrowska
upr. do proj. b.o. 132/94/WŁ

STADIUM: Projekt Wykonawczy
BRANŻA: Architektura
DATA: maj 2013

RSISNIEK: Rzut dachu
SKALA: 1:100
NR RYSUNKU: A-06