
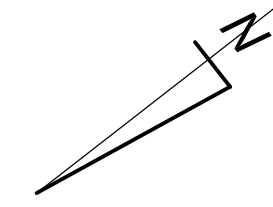


RZUT PIĘTRA
Przedszkole nr 1 w Suwałkach
ul. Buczka 41
skala 1:100

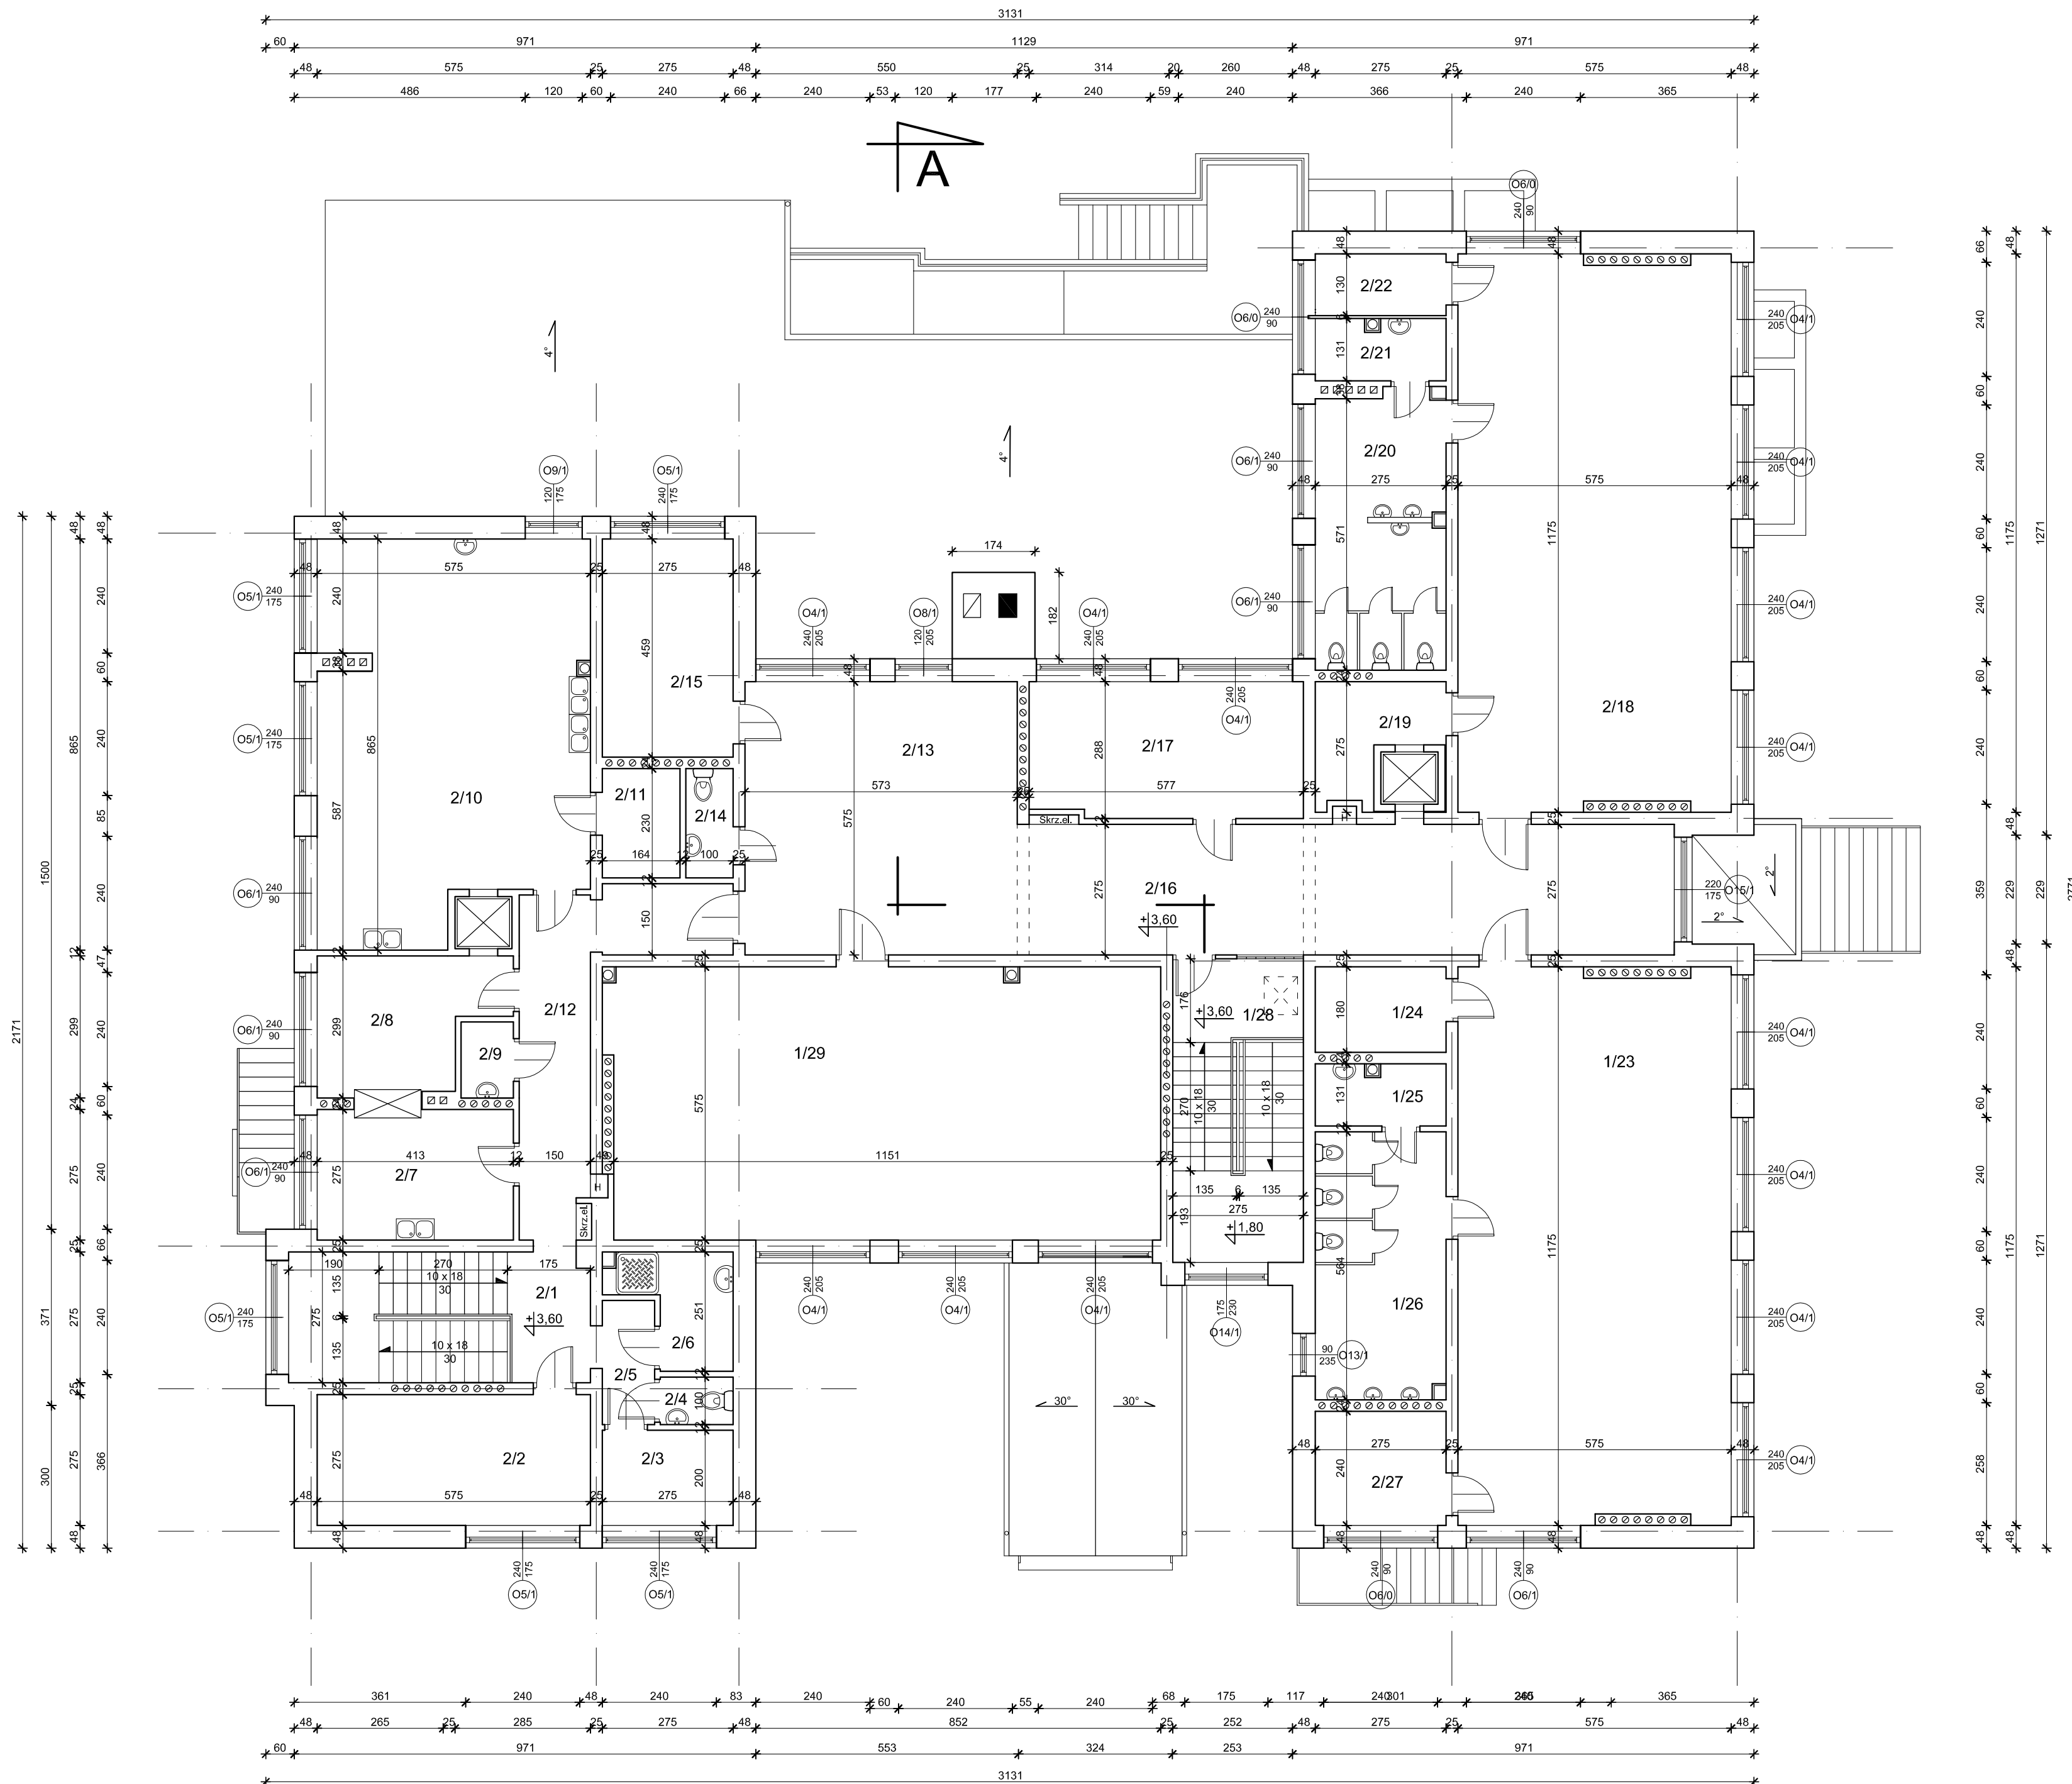

Zestawienie pomieszczeń		
L.P.	Nazwa pomieszczenia	Powierzchnia [m ²]
2/1	klatka schodowa	8,73
2/2	mag. produktów suchych	15,81
2/3	pom. socjalne	5,50
2/4	wc	1,53
2/5	przedśionek	2,87
2/6	szatnia	4,84
2/7	zmywalnia	11,77
2/8	kredens	10,04
2/9	pom. porządkowe	1,76
2/10	kuchnia	45,45
2/11	magazyn podręczny	3,76
2/12	korytarz	15,21
2/13	hall	32,95
2/14	wc	2,23
2/15	pokój biurowy	12,62
2/16	komunikacja	38,00
2/17	pokój biurowy	16,62
2/18	sala zajęć	66,48
2/19	magazyn podręczny	5,20
2/20	wc dla dzieci	15,56
2/21	pom. porządkowe	3,60
2/22	magazyn podręczny	3,57
2/23	sala zajęć	66,54
2/24	magazyn podręczny	4,95
2/25	pom. porządkowe	3,50
2/26	wc dla dzieci	15,59
2/27	magazyn podręczny	6,60
2/28	klatka schodowa	8,78
2/29	sala zajęć	65,87
Razem:		495,93

Pracownia Architekcyjna Spółka z o.o. ul. Żabińsk 34 27-400 Ostrowiec Św. tel./fax.(041) 247 97 01 kom. 667 633 003		Nr rysunku 3	Skala 1:100
Projektant: Architektura	mgr inż. arch. Zbigniew Doktor	227/KL/72	Brand ARCHITEKTURA
Asystent projektanta:	Agnieszka Bąk	----	Investor Miasto Suwałki ul. Mickiewicza 1 16-400 Suwałki
Rozmiar projektu			Adres budowy Budynek Przedszkola nr 1 ul. Buczka 41 16-400 Suwałki
Tytuł rysunku			INWENTARYZACJA
Imię i nazwisko:			RZUT PIĘTRA
Nr upr.	Podpis:	Data opracowania: listopad 2016r.	