
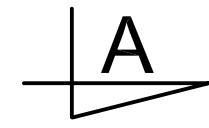
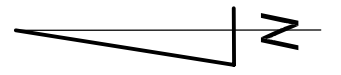


RZUT DACHU  
Przedszkole nr 5 z Oddziałem  
Integracyjnym w Suwałkach  
ul. Witosa 4  
skala 1:100

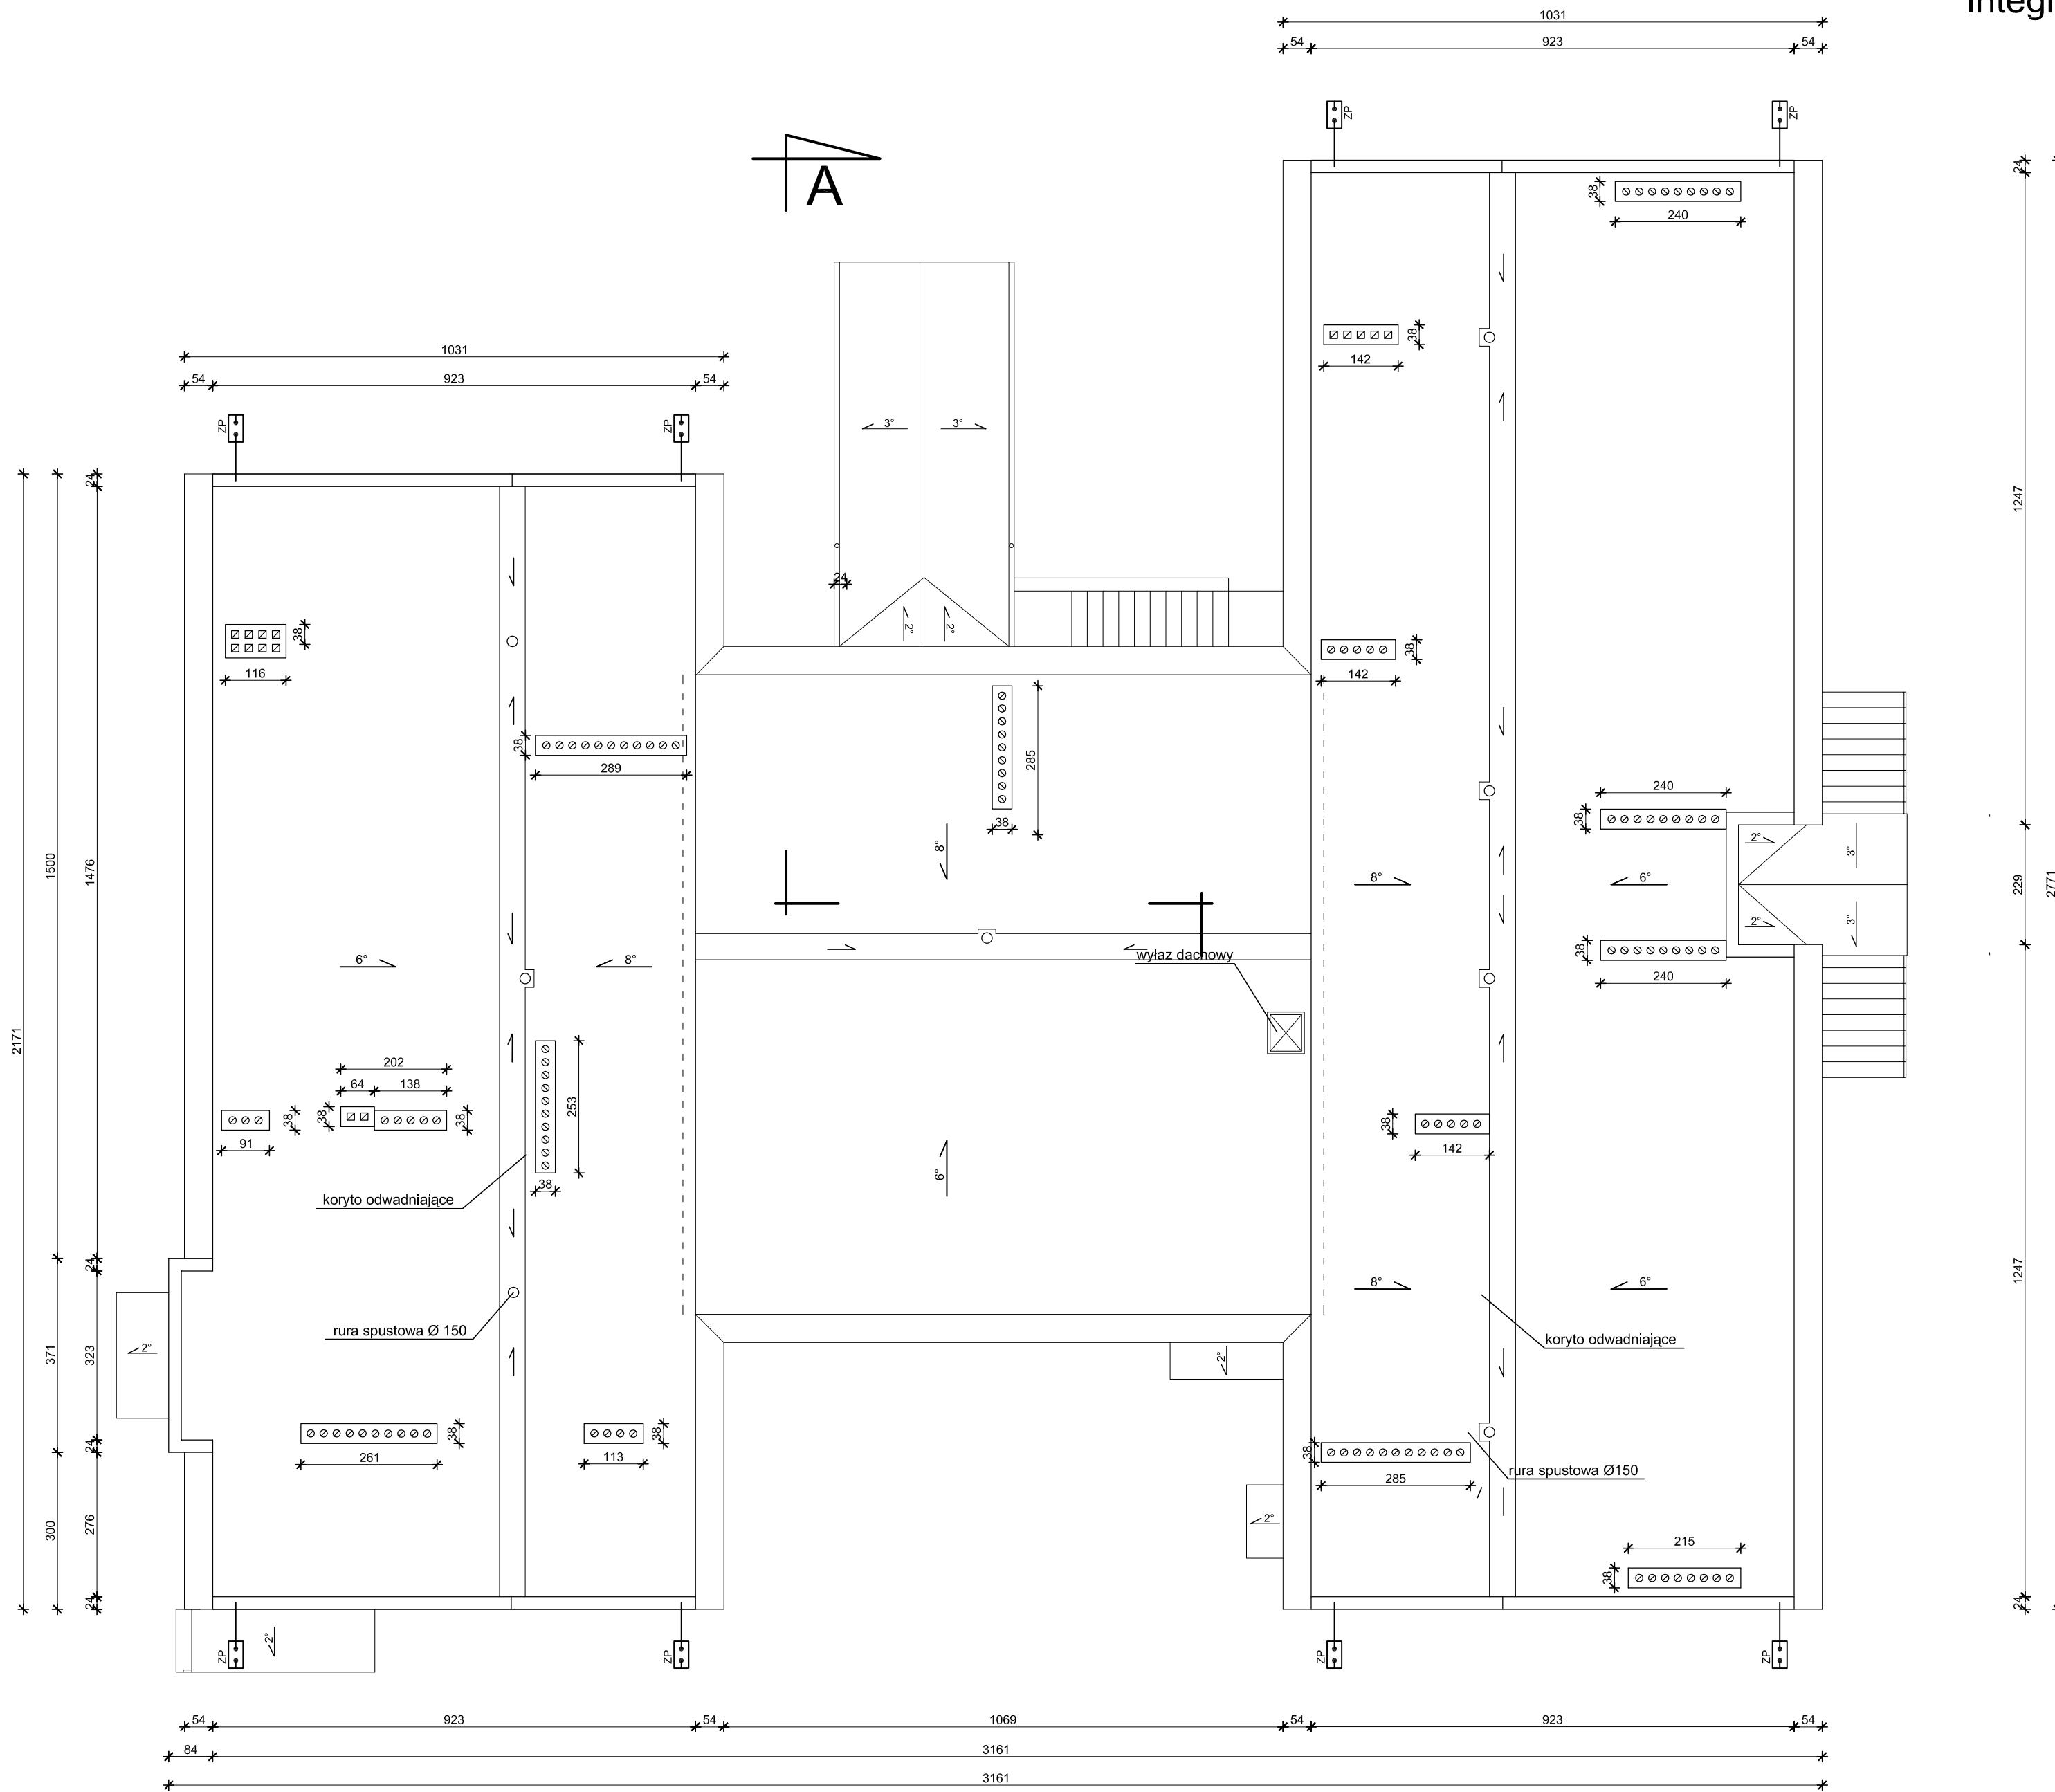

Pracownia Audytorska Spółka z o.o. ul. Żabia 34 27-400 Ostrowiec Św. tel./fax.(041) 247 97 01 kom. 667 633 003			 <b>4</b>	ARCHITEKTURA		Skala 1:100
Projektant: Architektura	mgr inż. arch. Zbigniew Doktor	227/KL/72		Investor Miasto Suwałki ul. Mickiewicza 1 16-400 Suwałki	Adres budowy Budynek Przedszkola nr 5 z oddziałem integracyjnym ul. Witosa 4 16-400 Suwałki	
Asystent projektanta:	Agnieszka Bąk	----	Rodzaj projektu <b>INWENTARYZACJA</b>			
			Typul rysunku <b>RZUT DACHU</b>			
Imię i nazwisko:		Nr upr.	Podpis:	Data opracowania: listopad 2016r.		