


RZUT PIĘTRA  
Przedszkole nr 6 w Suwałkach  
ul. Kowalskiego 19  
skala 1:100

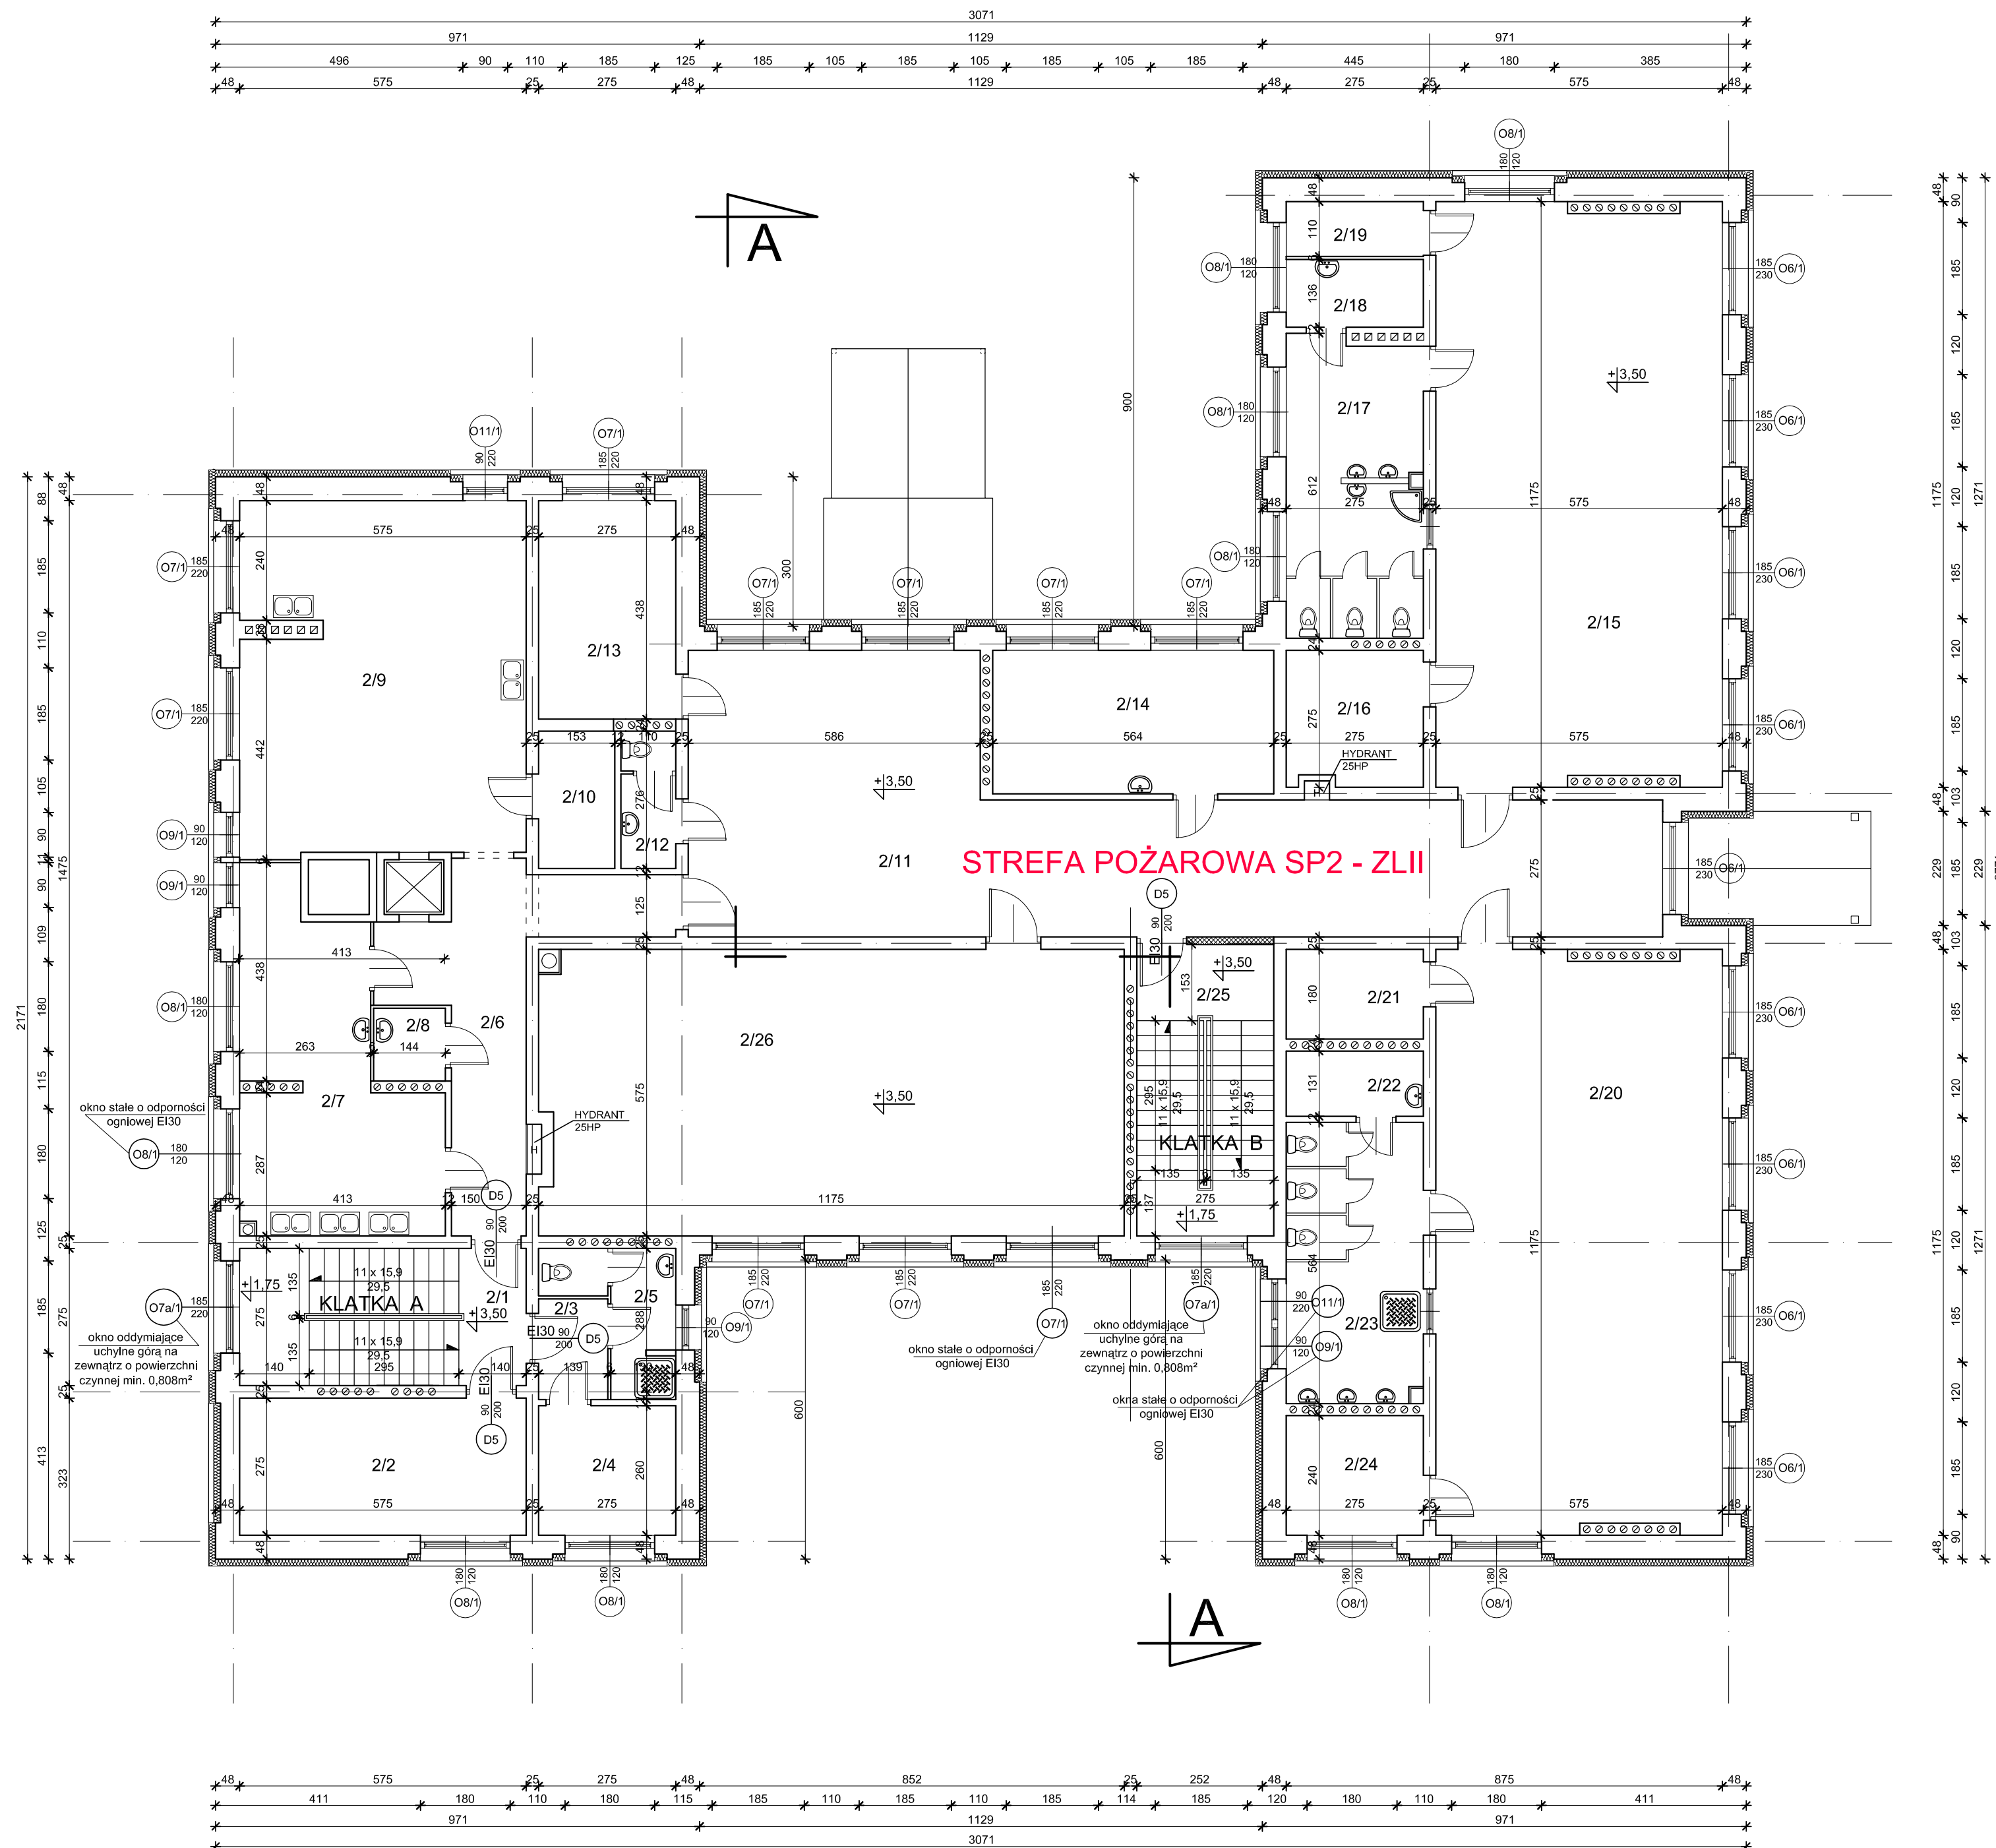

Zestawienie pomieszczeń		
L.P.	Nazwa pomieszczenia	Powierzchnia [m <sup>2</sup> ]
2/1	klatka schodowa	7,90
2/2	pom. gospodarcze	15,80
2/3	komunikacja	2,80
2/4	pom. gospodarcze	7,15
2/5	łazienka	5,25
2/6	korytarz	17,70
2/7	zmywalnia	21,90
2/8	pom. gospodarcze	2,10
2/9	kuchnia	40,10
2/10	magazynek	4,20
2/11	korytarz	71,35
2/12	WC	3,00
2/13	pokój	16,50
2/14	pokój nauczycielski	16,25
2/15	sala zajęć	66,50
2/16	magazyn podręczny	7,40
2/17	wc dla dzieci	16,20
2/18	pom. porządkowe	3,75
2/19	magazyn podręczny	3,00
2/20	sala zajęć	66,50
2/21	magazyn podręczny	4,95
2/22	pom. porządkowe	3,60
2/23	wc dla dzieci	15,40
2/24	magazyn podręczny	6,60
2/25	klatka schodowa	8,05
2/26	sala zajęć	66,90
Razem:		500,85

- Legenda:
- ściana przy klatce schodowej konstrukcji lekkiej systemowa gr 15 cm o odporności REI60 (płyty gips.-karton gr. 2 x 12,5 mm o podwyższonej odporności ogniowej na ruszcie stalowym z wypełnieniem wełną mineralną) zamiast istniejącej ścianki z luksfer
  - H hydrant

OBIEKT	Przedszkole nr 6, ul. Kowalskiego 19 dz. nr ewid. 21586 16-400 Suwałki		
TEMAT	EKSPERTYZA TECHNICZNA w trybie §2 ust. 2 rozporządzenia ministra Infrastruktury z 12 kwietnia 2002 r.(tekst jednolity Dz.U 2015r. poz. 1422)		
OPRACOWALI	RZECZOZNAWCA DO SPRAW ZABEZPIECZEŃ PRZECIWOPOŻAROWYCH mgr inż. STANISŁAW MUSIAŁ nr uprawnień: 382/98	PODPIS:	
TYTUŁ RYSUNKU	RZUT PIĘTRA	NR RYSUNKU: 4	SKALA: 1:100 DATA: LUTY 2017 R.