
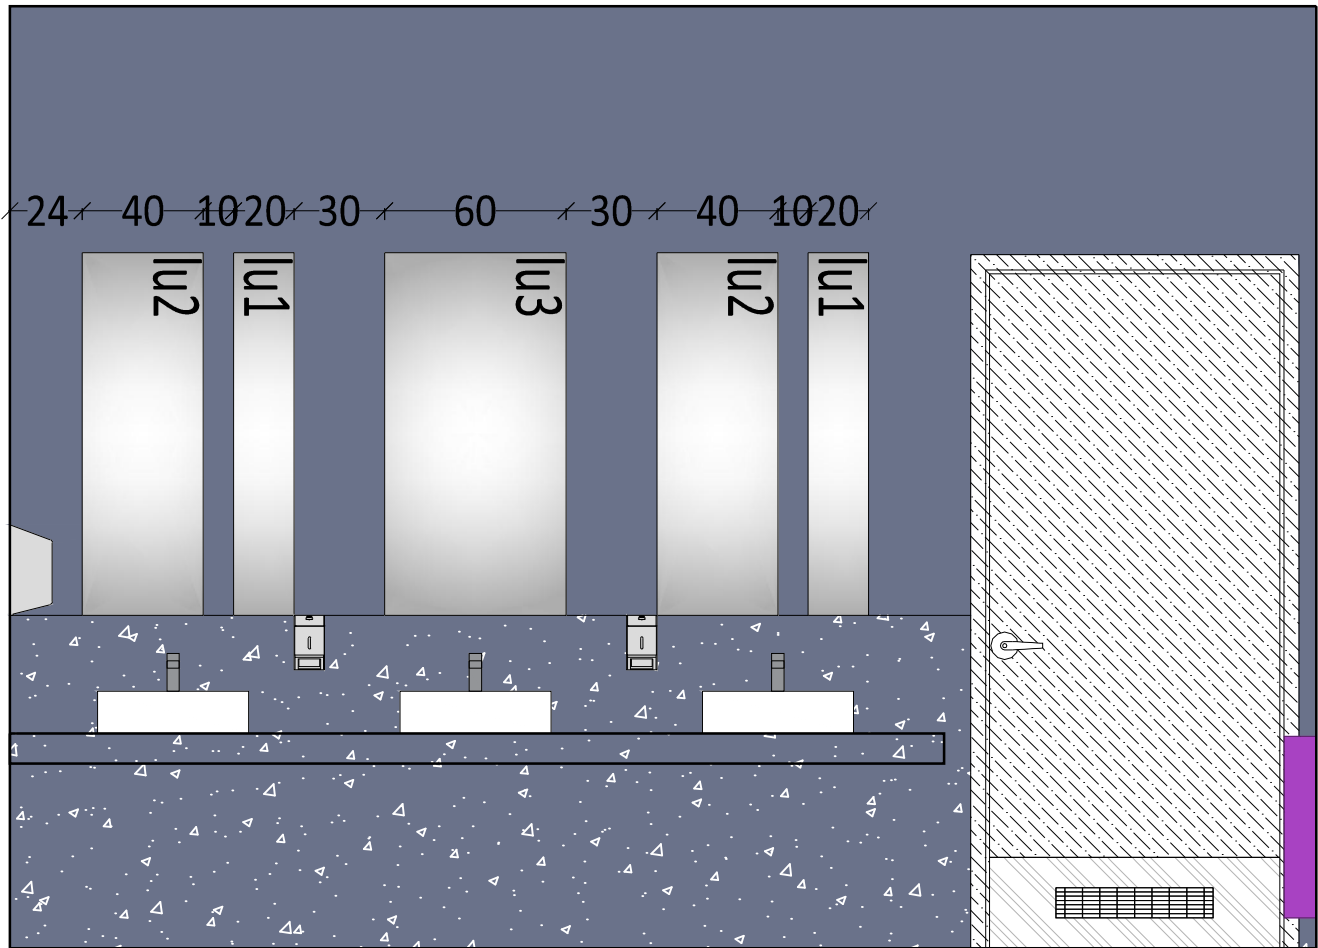


A-A

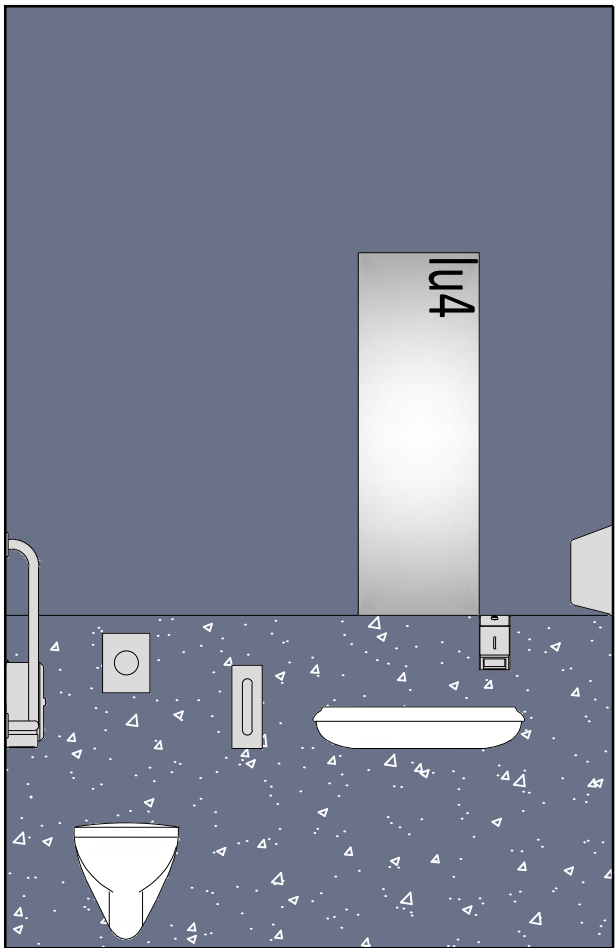

- UWAGI
- wymiary sprawdzić na budowie
 - dokumentację części architektonicznej należy skoordynować z projektami branżowymi
 - wszelkie zmiany i korekty projektowe są możliwe tylko w porozumieniu i za zgodą projektanta
 - dobór kolorów wymalowań ścian i sufitów należy uzgodnić z projektantami podczas nadzoru autorskiego po dostarczeniu na budowę elementów wykończenia ścian i podłóg (laminaty, wykładziny, parkiety, panel akustycznych itp.).
 - Wykonawca wykona na budowie próbki kolorystyki ścian o wymiarach 2x2m i przedstawi Projektantowi do akceptacji
 - Wykonawca wykona na budowie mock-up ściany z płyt włóknocementowych o wymiarach 3x6m i przedstawi Projektantowi do akceptacji
 - Wykonawca wykona na budowie mock-up sufitu podwieszanego z siatki ciętociągniętej o wymiarach 3x3m i przedstawi Projektantowi do akceptacji
 - Wszystkie elementy instalacji wentylacji należy wykonać w kolorze RAL 7024 (grafit) oprócz:
 1. nawiewniki w suficie z blachy cięto-ciągniętej muszą być białe (trybuna PN, pod trybuną szczytową i główną)
 2. nawiewniki w białych sufitach podwieszanych (wyspowych, modułowych i monolitycznych) - mają być białe
 3. nawiewniki w białych ścianach - mają być białe
 - Instalacje (elektryczne i teletechniczne) układać wewnątrz ścian betonowych w rurkach elektroinstalacyjnych odpornych na wibrobetonowanie, zapewniając ciągłość technologiczną prowadzenia przewodów do punktów odbiorczych (gniazd, opraw, itp.)
 - Instalacje montować do zbrojenia w sposób trwały, uniemożliwiający przesunięcie w trakcie betonowania
 - należy stosować miski ustępowe wiszące na stelażu systemowym. Stelaż wbudować w ścianę instalacyjną. W miejscach, gdzie nie występuje ściana instalacyjna na pełną wysokość pomieszczenia, stelaż należy obudować w systemie lekkiej zabudowy na wysokość ok. 1,2m i wywinąć na nią (wraz z półką) okładzinę PCV, okładzina wg projektu pomieszczenia

RE.STUDIO Sp. z o.o.	
ul. Sobótki 11a/6 80-247 Gdańsk tel./ fax 58 718-76-85, 500 126 099 e-mail: biuro@restudio.com.pl www.restudio.com.pl	
temat: Projekt hali sportowo-widowiskowej wraz z zagospodarowaniem terenu przy ul. Zarzecze 26 Suwałki, ul. Zarzecze 26, działki nr 31349/9 i 31359/2, obręb nr 07	
inwestor: MIASTO SUWAŁKI Suwałki, Mickiewicza 1 16-400	
autor projektu: mgr inż. arch. Maciej Jacaszek Upr. bud. 10/MWOKK/2009	Maj 2017
opracowanie projektu: mgr inż. arch. Artur Dubis mgr inż. arch. Alicja Jacaszek inż. arch. Marta Marszałek	
sprawdzający: mgr inż. arch. Rafał Jacaszek Upr. bud. 48/75/OL	Maj 2017
status projektu:	Wykonawczy
tytuł: AW - pom.1.44, 1.45, 1.46 - projekt WC ogólnodostępnych na poziomie 0 rozwiniecie A-A	
	data: Maj 2017
	skala: 1:25
	nr rys. AWP4.2