


SCHEMAT DOZBROJENIA OTWORÓW

szt. 45 ; Skala 1:50

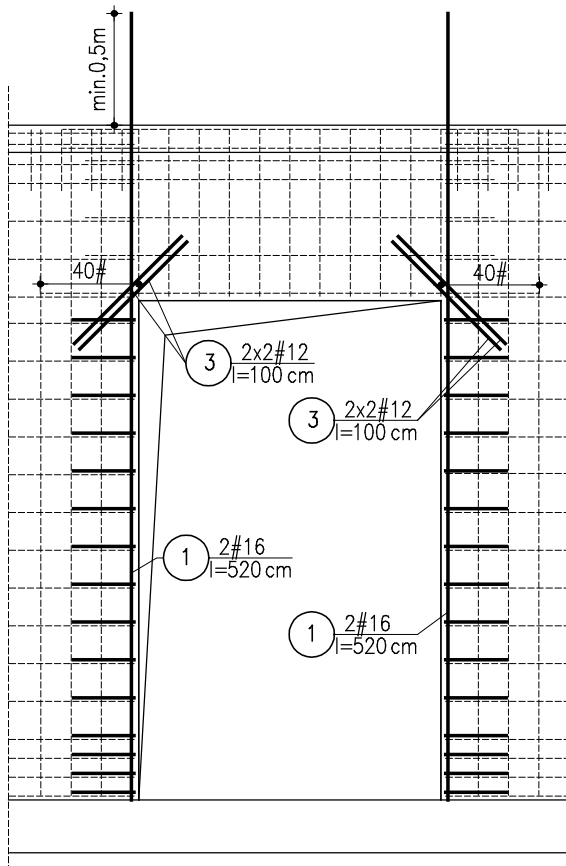


UWAGA

W przypadku braku kontynuacji ściany na poziomie wyżej, prety nr 1 odgiąć w strop.

DETAL DOZBROJENIA OTWORÓW

szt. 45 ; Skala 1:20

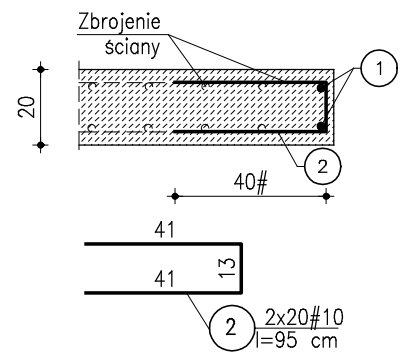

BETON KONSTRUKCYJNY – C30/37
 STAL ZBROJENIOWA – AIIIIN RB500W (#)



PRIMES sp. z o.o.
 ul. Sobótki 9
 80-247 Gdańsk
 tel.: +48 (58) 3424420
 biuro@primes.pl
 www.primes.pl

TEMAT	Projekt hali sportowo-widowskowej wraz z zagospodarowaniem terenu przy ul. Zarzecze 26 oraz parkingiem przy ul. Grunwaldzkiej SUWAŁKI, UL. ZARZECZE 26 I UL. GRUNWALDZKA DZ. 31349/9, 31359/2, obręb 07						
INWESTOR	MIASTO SUWAŁKI ul. Mickiewicza 1, 16-400 Suwałki						
FAZA	PROJEKT WYKONAWCZY						
BRANŻA	KONSTRUKCJA						
NAZWA RYSUNKU	ZBROJENIE ŚCIAN PARTERU - SCHEMAT DOZBROJENIA OTWORÓW						
AUTORZY	inż. Daniel Śladewski upr. bud. POM/0091/POOK/06		mgr inż. Rafał Rygielski				
SPRAWDZAJĄCY	mgr inż. Dawid Szpilewski upr. bud. POM/0121/POOK/08						
SKALA	DATA	NR PROJEKTU	BRANŻA	ELEMENT	NUMER	ARKUSZ	REWIZJA
1:20	MAJ 2017	779	K	05	PO	04	0