




WIDOK Z BOKU
1:20

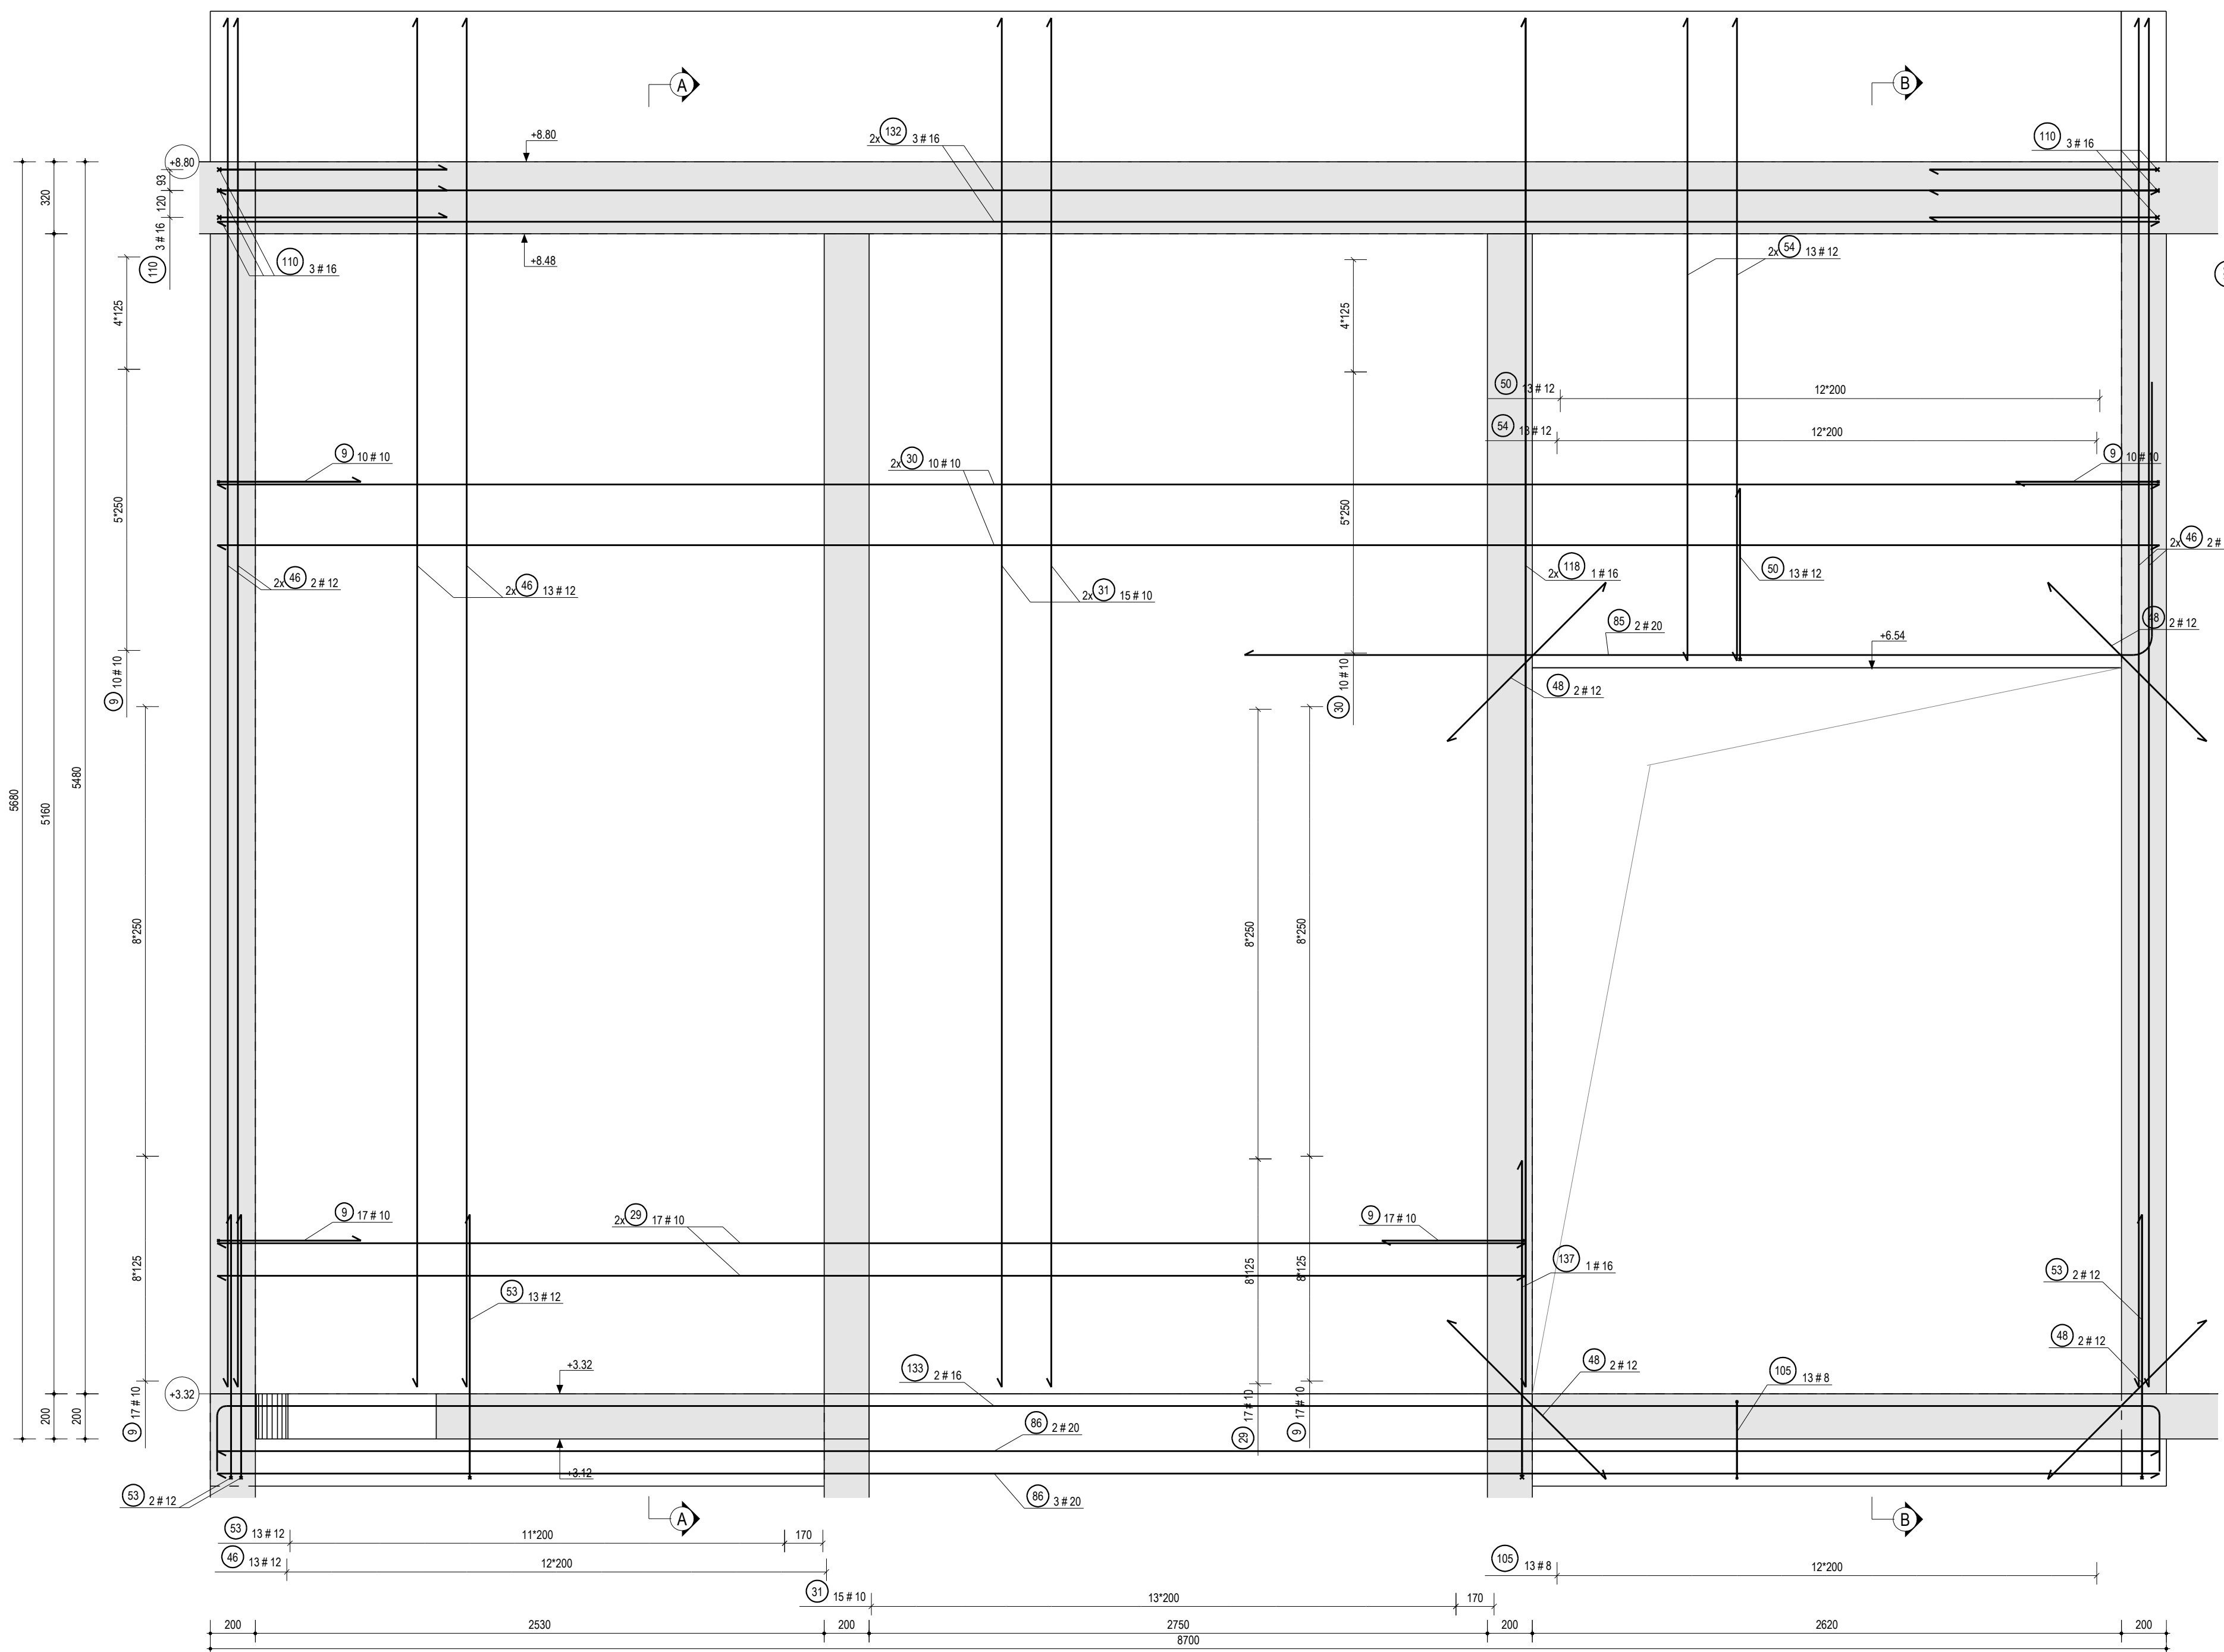

PRZEKRÓJ A - A
1:20

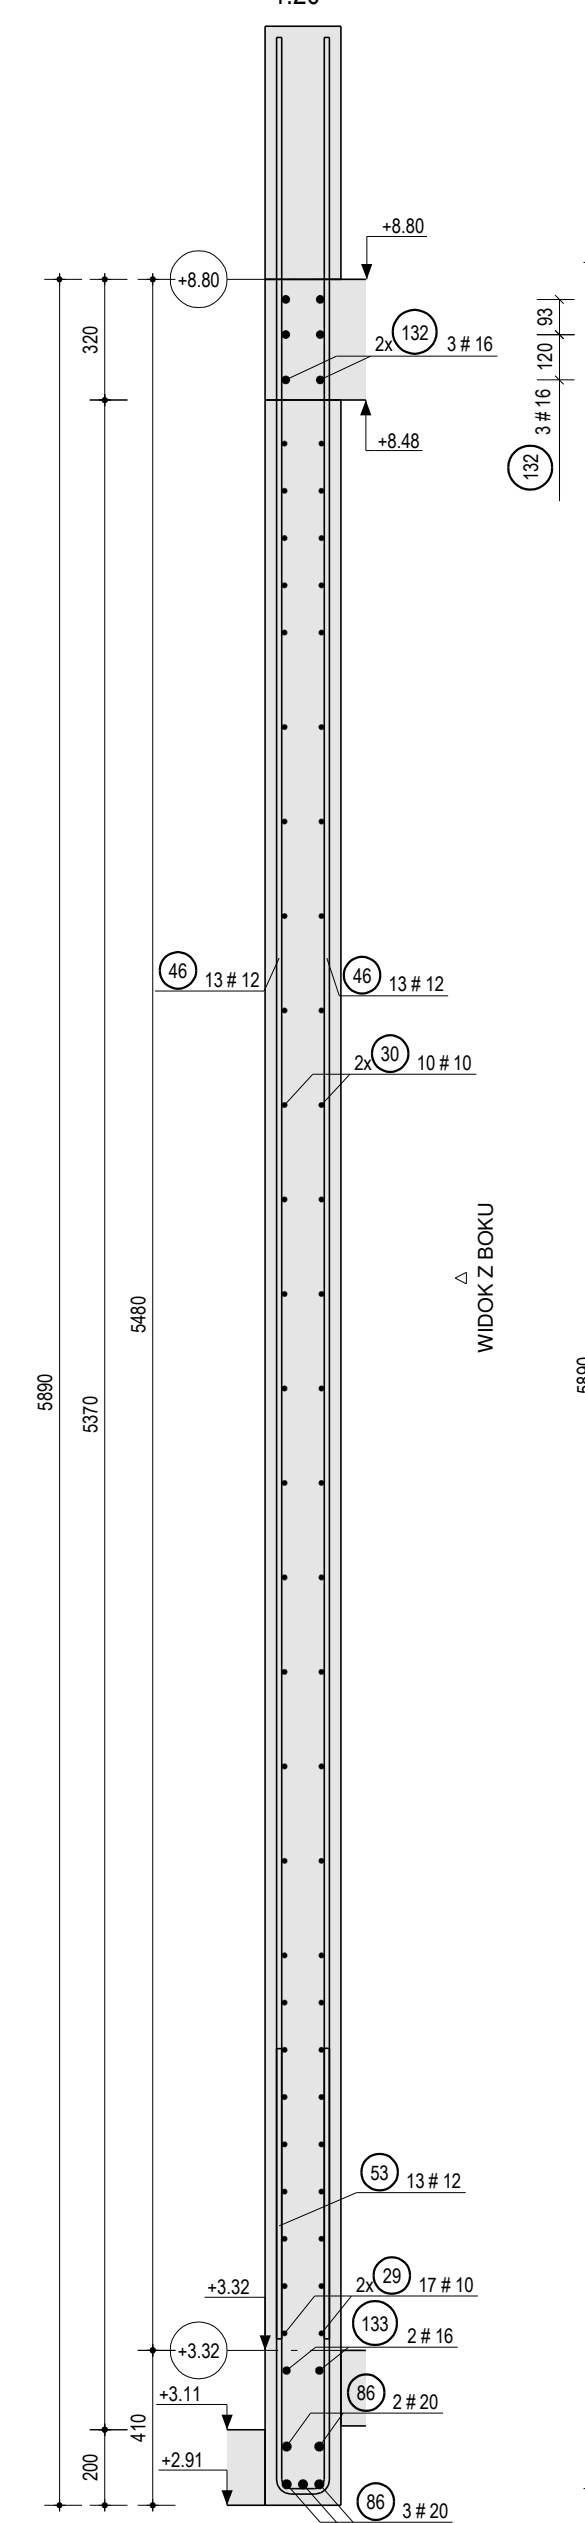

PRZEKRÓJ B - B
1:20

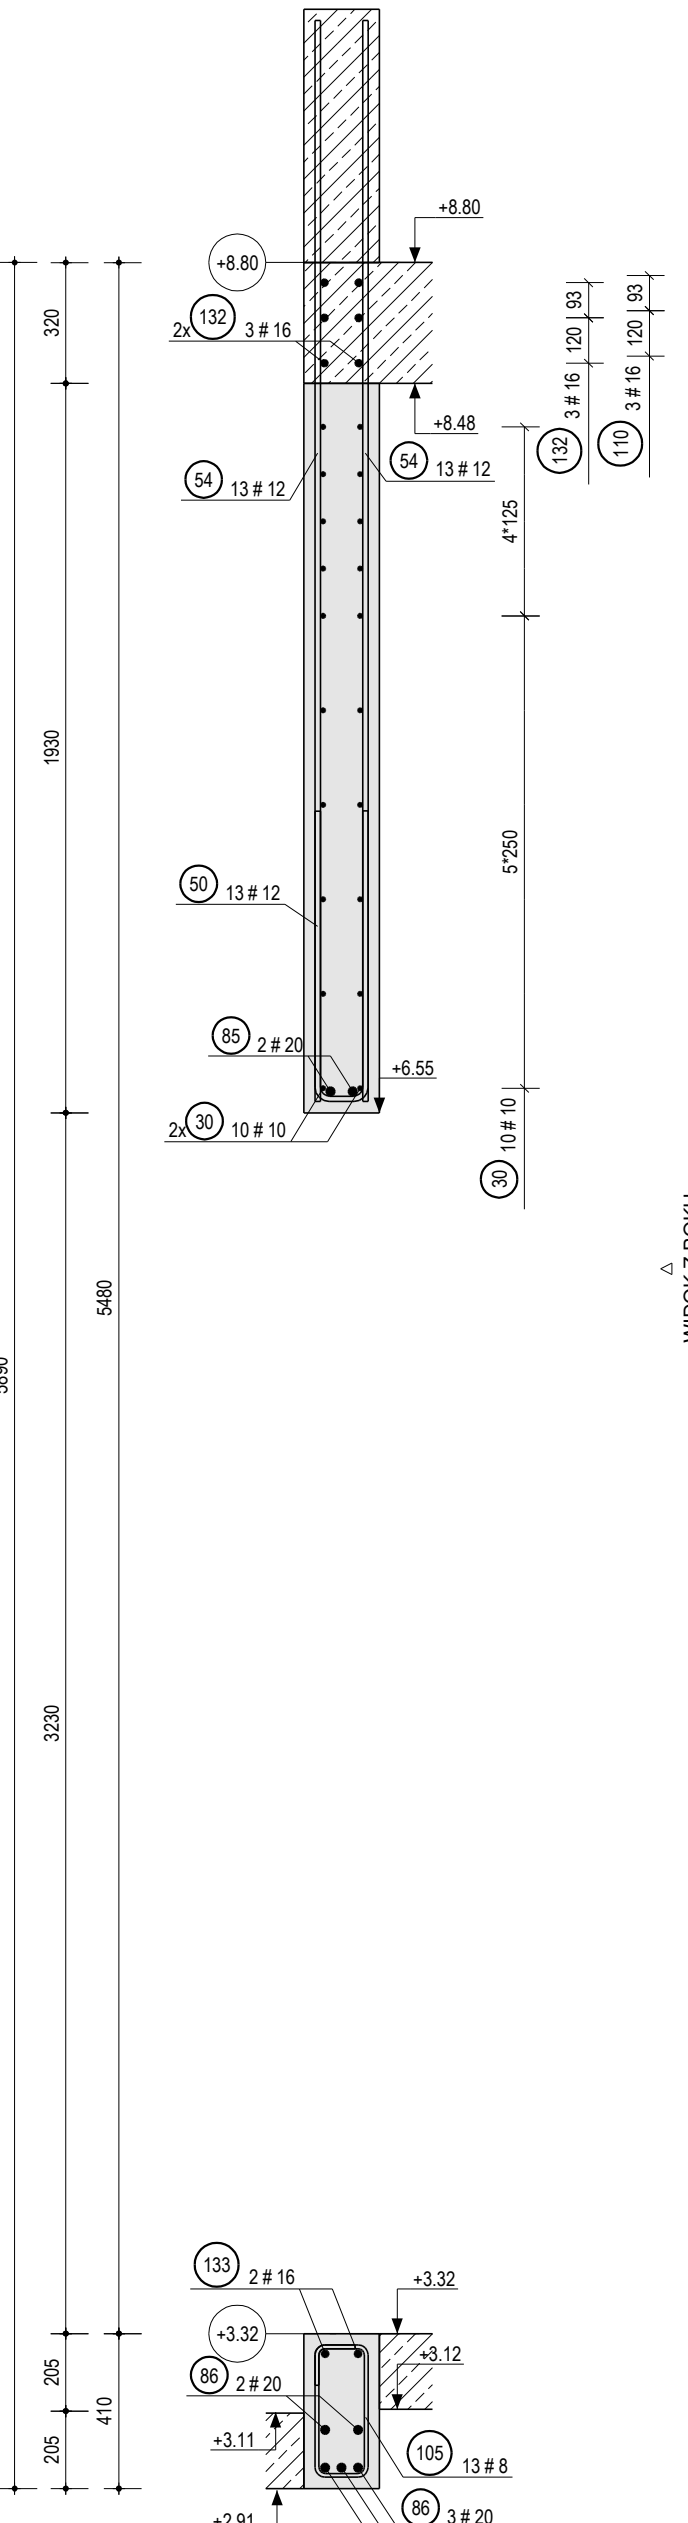

ZESTAWIENIE STALI ZBROJENIOWEJ																					
ZESTAWIENIE OBLIENIA DŁA																					
POZYCJA	TA-P18	SZT. 1	MATERIAŁ	C30/37	MASA STALI [kg]	TARCZA															
						A	B	C	D	E	F	G	H	I	J	K	L	M	N	O	P
SERIA	NR	NAZWA	SZT.	KLASA	D	L	KOD														
TA-P1	8	14	BOOSOP	18	13A1	4	640														
TA-P1	29	34	BOOSOP	18	8E2	1	5820												90		20
TA-P1	30	20	BOOSOP	18	8E40	1	6640														
TA-P1	31	10	BOOSOP	18	8G00	1	6090														
TA-P1	46	34	BOOSOP	13	8G00	1	6090														
TA-P1	50	13	BOOSOP	13	10E1	4	768	140		768											24
TA-P1	54	26	BOOSOP	13	8E0	1	2860														
TA-P1	86	5	BOOSOP	20	8E40	1	6640														
TA-P1	105	13	BOOSOP	8	10G6	14	106	350	140	350	140	350	140	106							16
TA-P1	118	4	BOOSOP	18	10E4	4	1024	110		1024											32
TA-P1	119	2	BOOSOP	18	8G00	1	6090														
TA-P1	132	6	BOOSOP	18	8E40	1	6640														
TA-P1	133	2	BOOSOP	18	10E1	27	371	8699		301											32
DOOBROJENIE OTWORÓW																					
SERIA	NR	NAZWA	SZT.	KLASA	D	L	KOD														
TA-P1	85	OTW. 2	BOOSOP	20	12E15	2,2	4047			1226											70
TA-P1	48	OTW. 8	BOOSOP	13	10E1	1	1000														
ZESTAWIENIE STARTERÓW																					
SERIA	NR	NAZWA	SZT.	KLASA	D	L	KOD														
TA-P1	53	PRO. STA. 17	BOOSOP	13	10E1	4	1178	140		1178											24
TA-P1	137	PRO. STA. 1	BOOSOP	18	10E1	4	1418														32
LACNIENIA BHP																					
DŁUGOSC LACNIENIA [m]																					
MASA LACNIENIA [kg]																					
ZESTAWIENIE ZBIORCZE																					
DŁUGOSC LACNIENIA [m]																					
MASA LACNIENIA [kg]																					
CALKOWITA MASA [kg]																					
994,1																					

Projekt hali sportowo-widowiskowej wraz z zagospodarowaniem terenu przy ul. Zarzecze 26 oraz parkingiem przy ul. Grunwaldzkiej SUWAŁKI, UL. ZARZECZE 26 I UL. GRUNWALDZKA DZ. 31349/9, 31350/2, obręb 07

Miasto Suwałki
ul. Mickiewicza 1, 16-400 Suwałki

PROJEKT WYKONAWCZY

KONSTRUKCJA

ZBROJENIE TARCZY TA-P1.8

AUTOR: inż. Daniel Świątek
opr. bud. POMI021POOK08

OPROJEKTOWAŁ: inż. Marek Czaplewski
opr. bud. POMI021POOK08

SPRACOWAŁ: inż. Marek Czaplewski
opr. bud. POMI021POOK08

SKALA: 1:20 DATA: MAJ 2017

WERSJA: 779

BRANŻA: K

ELEMENT: 06

PRZEDMIOT: P1

ANOTACJA: 06

STATUS: 0

