


BETON KONSTRUKCYJNY – C30/37
 STAL ZBROJENIOWA – AIIIIN RB500W (#)

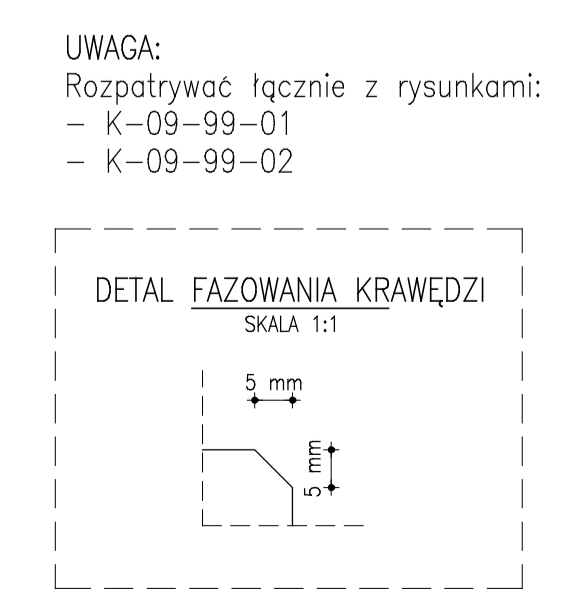

PRIMES structural engineering		Projekt hali sportowo-widowiskowej wraz z zagospodarowaniem terenu przy ul. Zarzeczce 26 oraz SUWAŁKI, ZAKRĘCZE 26 I II, CIEKWAŁDZIA DZ. 31349/9, 31359/2, obręb 07	
		MIASTO SUWAŁKI ul. Mickiewicza 1, 16-400 Suwałki	
KONSTRUKCJA		ZBROJENIE PREFABRYKATÓW TRYBUN	
AUTOR inż. Dariusz Słodkowski ulp. bud. POMA/OPN/POOK/D6		PRACOWNICY mgr inż. Dawid Szpilewski ulp. bud. POMA/OPN/POOK/D6	
SKALA 1:20	DATA MAJ 2017	NR PROJEKTU 779	KWARTAŁ K 09 99 03