




BELKA PREFABRYKOWANA-BP1
L=94,50m skala 1:20

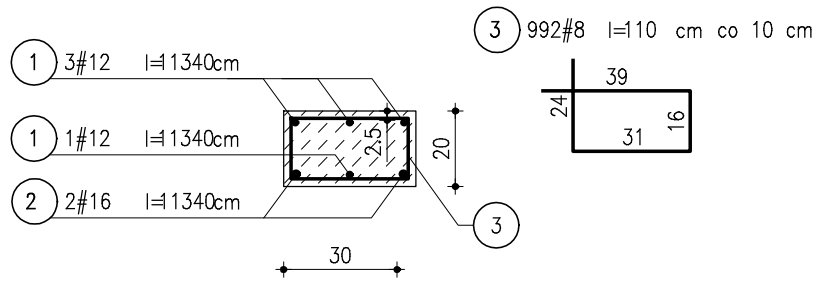


BELKA PREFABRYKOWANA-BP2
L=82,45m skala 1:20

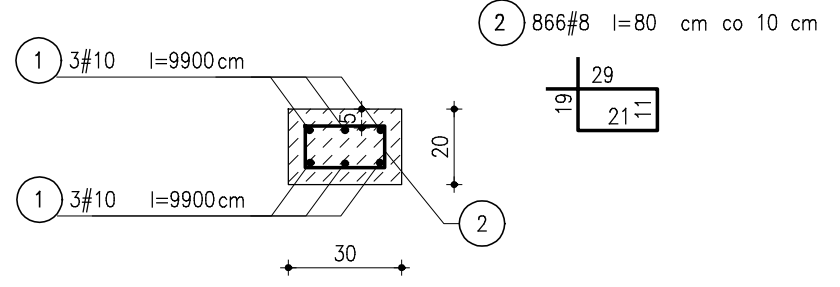


BELKA PREFABRYKOWANA-BP3
L=64,60m skala 1:20

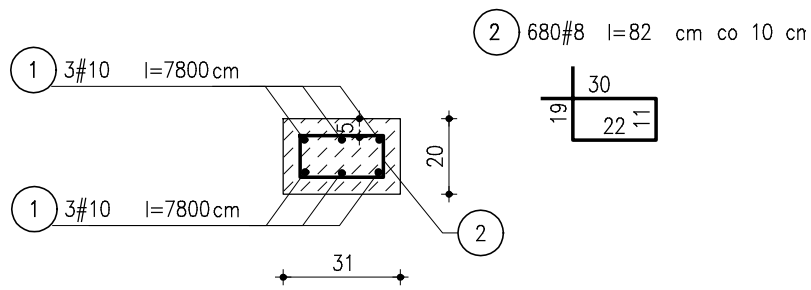


BELKA PREFABRYKOWANA-BP4
L=61,35m skala 1:20

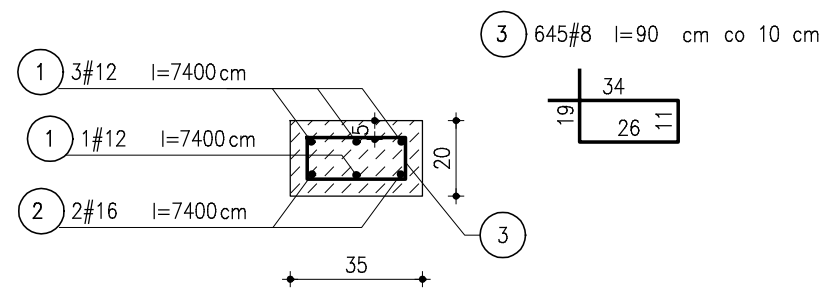

BELKA PREFABRYKOWANA-BP5
L=129,60m skala 1:20

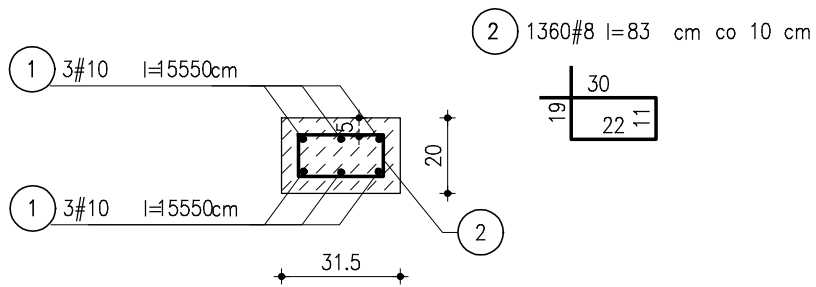

BELKA PREFABRYKOWANA-BP6
L=69,95m skala 1:20

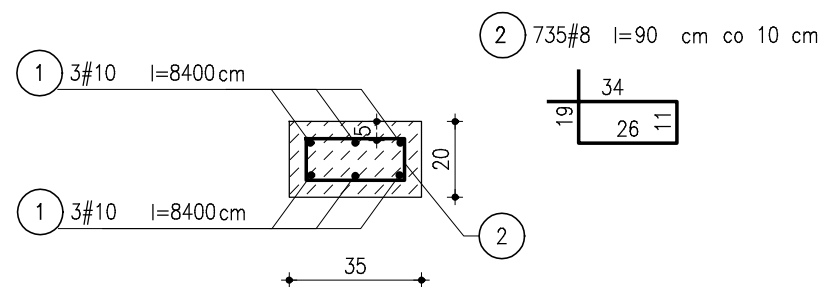

BETON KONSTRUKCYJNY - C30/37
STAL ZBROJENIOWA - AIIIIN RB500W (#)

PRIMES structural engineering		PRIMES sp. z o.o. ul. Sobótki 9 80-247 Gdańsk tel.: +48 (58) 3424420 biuro@primes.pl www.primes.pl	
TEMAT	Projekt hali sportowo-widowiskowej wraz z zagospodarowaniem terenu przy ul. Zarzecze 26 oraz parkingiem przy ul. Grunwaldzkiej SUWAŁKI, UL. ZARZECZE 26 I UL. GRUNWALDZKA DZ. 31349/9, 31359/2, obręb 07		
INWESTOR	MIASTO SUWAŁKI ul. Mickiewicza 1, 16-400 Suwałki		
FAZA	PROJEKT WYKONAWCZY		
BRANŻA	KONSTRUKCJA		
NAZWA RYSUNKU	ZBROJENIE BELEK PREFABRYKOWANYCH-BP1÷BP6		
AUTORZY	inż. Daniel Śladewski upr. bud. POM/0091/POOK/06 mgr inż. Rafał Rygielski		
SPRAWDZAJĄCY	mgr inż. Dawid Szpilewski upr. bud. POM/0121/POOK/08		
SKALA	DATA	NR PROJEKTU	BRANŻA
1:20	MAJ 2017	779	K
		ELEMENT	NUMER
		14	99 01
		ARKUSZ	REWIZJA
		0	0