


PLAN SYTUACYJNY

Zestawienie powierzchni parteru - inwentaryzacja			
SYMBOL	ENKAWCA	POWIERZCHNIA	
0.01	inwentaryzacja	11,44	
0.02	szklana	20,39	
0.03	szklana	18,73	
0.04	szklana	29,73	
0.05	szklana	23,73	
0.06	szklana	22,70	
0.07	szklana	4,89	
0.08	szklana	14,65	
0.09	szklana	4,22	
0.10	szklana	3,91	
0.11	szklana	20,89	
0.12	szklana	6,87	
0.13	szklana	7,10	
0.14	szklana	6,20	
0.15	szklana	6,20	
0.16	szklana	4,12	
0.17	szklana	4,75	
0.18	szklana	4,75	
	suma	1444,46	

UWAGA:
 1. Rzutarki oddzielone licznikami z poziomymi rysunkami oraz opisem technicznym.
 2. Wymiary podane w centymetrach, podany poziom w metrach.
 Należy opracowanie edukacyjne projektowej części jest stroną złączną z listą
 z dnia 4 lipca 1984 o prawie autorskim i prawach pokrewnych z pkt. 2, z załącznikiem.
 DEKONSTRUKCYJNYM:
 NADCA INWESTYCJA:
**REMONT ELEWACJI, TERMOMODERNIZACJA I PRZEbudowa
 W ZAKRESIE PRZYSTOSOWANIA DO OCHRONY
 PRACOWNICZAROWEJ BUDYNKÓW ZESPÓŁU SZKÓŁ NR 2**
 UL. Tadeusza Kościuszki 36/38, 16-400 Suwałki
 INWESTOR:
 Miaso Suwałki ul. Mickiewicza 1, 16-400 Suwałki
 PROJEKTOWY:
 Inżynier architekt Mieczysław Szwed
 ZASTĘPCY:
 Inżynier architekt Anna Kłoczyńska
 BRANŻOWY:
 Inżynier architekt Jacek Kruczyk
 PROJEKT BUDOWLANO-ARCHITECTURALNY
 SKALA: 1/2015
 TYTUŁ RYSUNKU: INWENTARYZACJA
 RZUT PARTERU
 SKALA: 1/100
 KW: 12



Wymiary i numery pomieszczeń:
 517, 518, 519,1000.

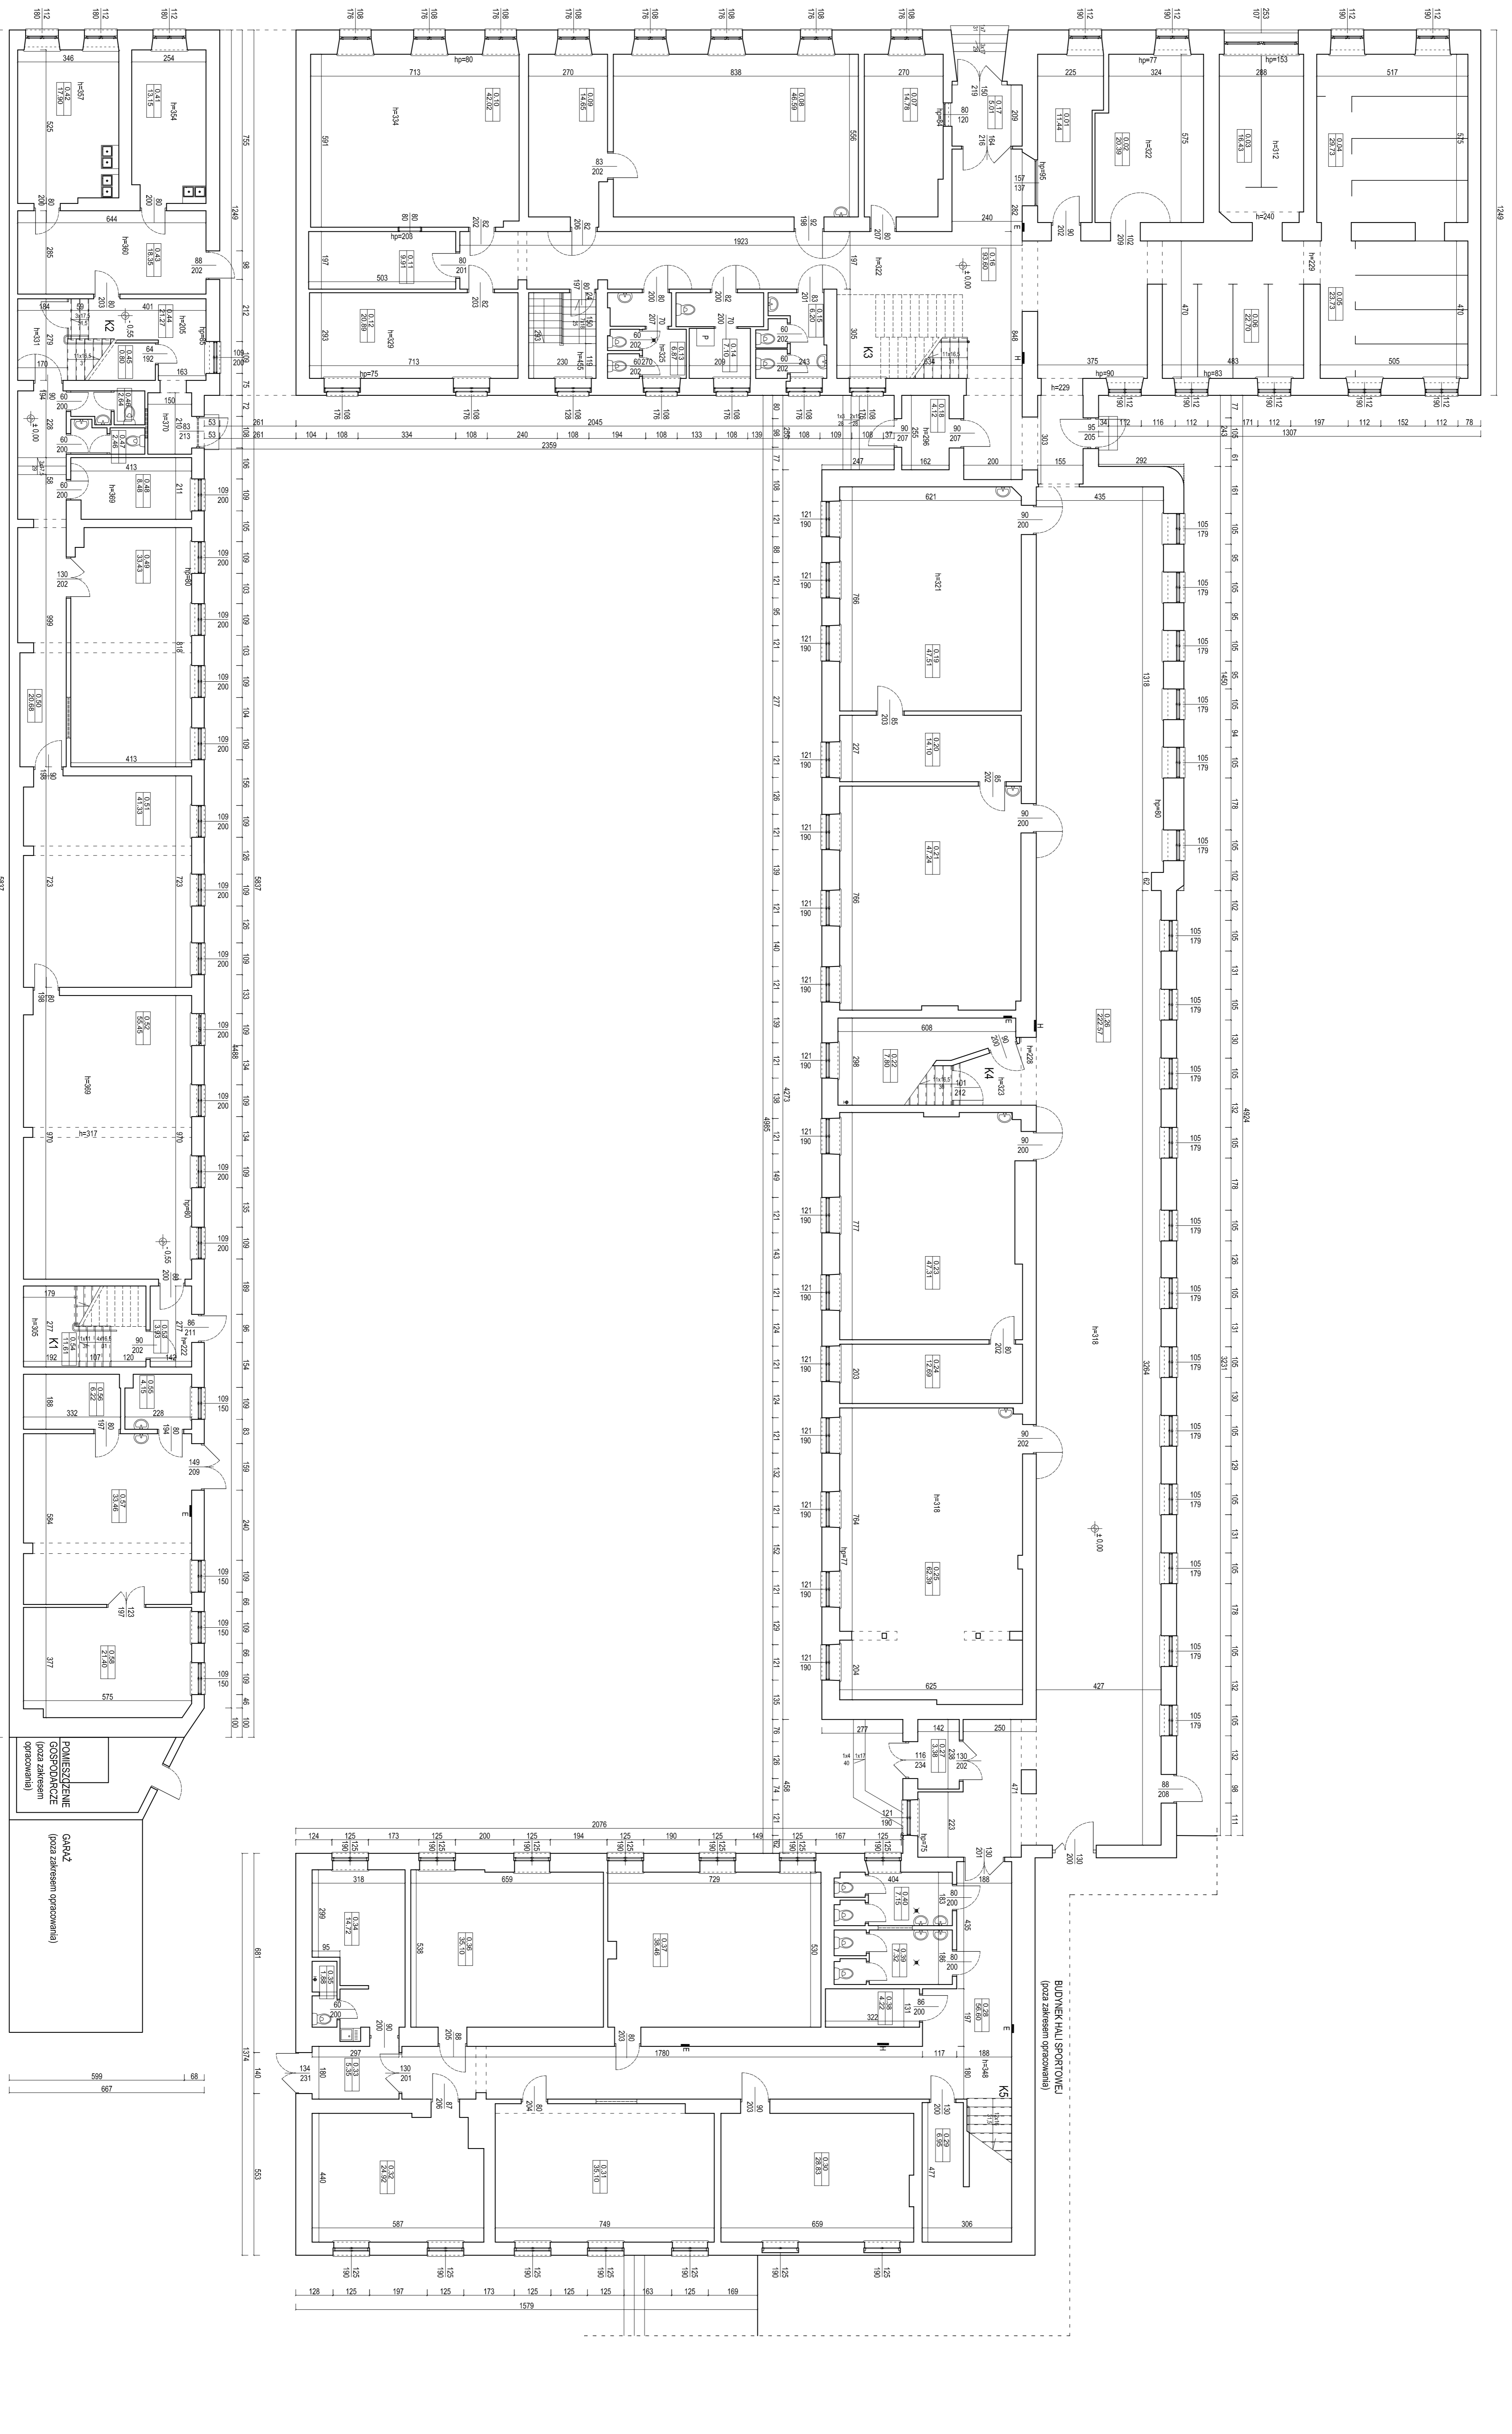

5032