


RZUT PIĘTRA
PORADNIA PSYCHOLOGICZNO-PEDAGOGICZNA
 ul. Nowomiejska 10
 skala 1:100

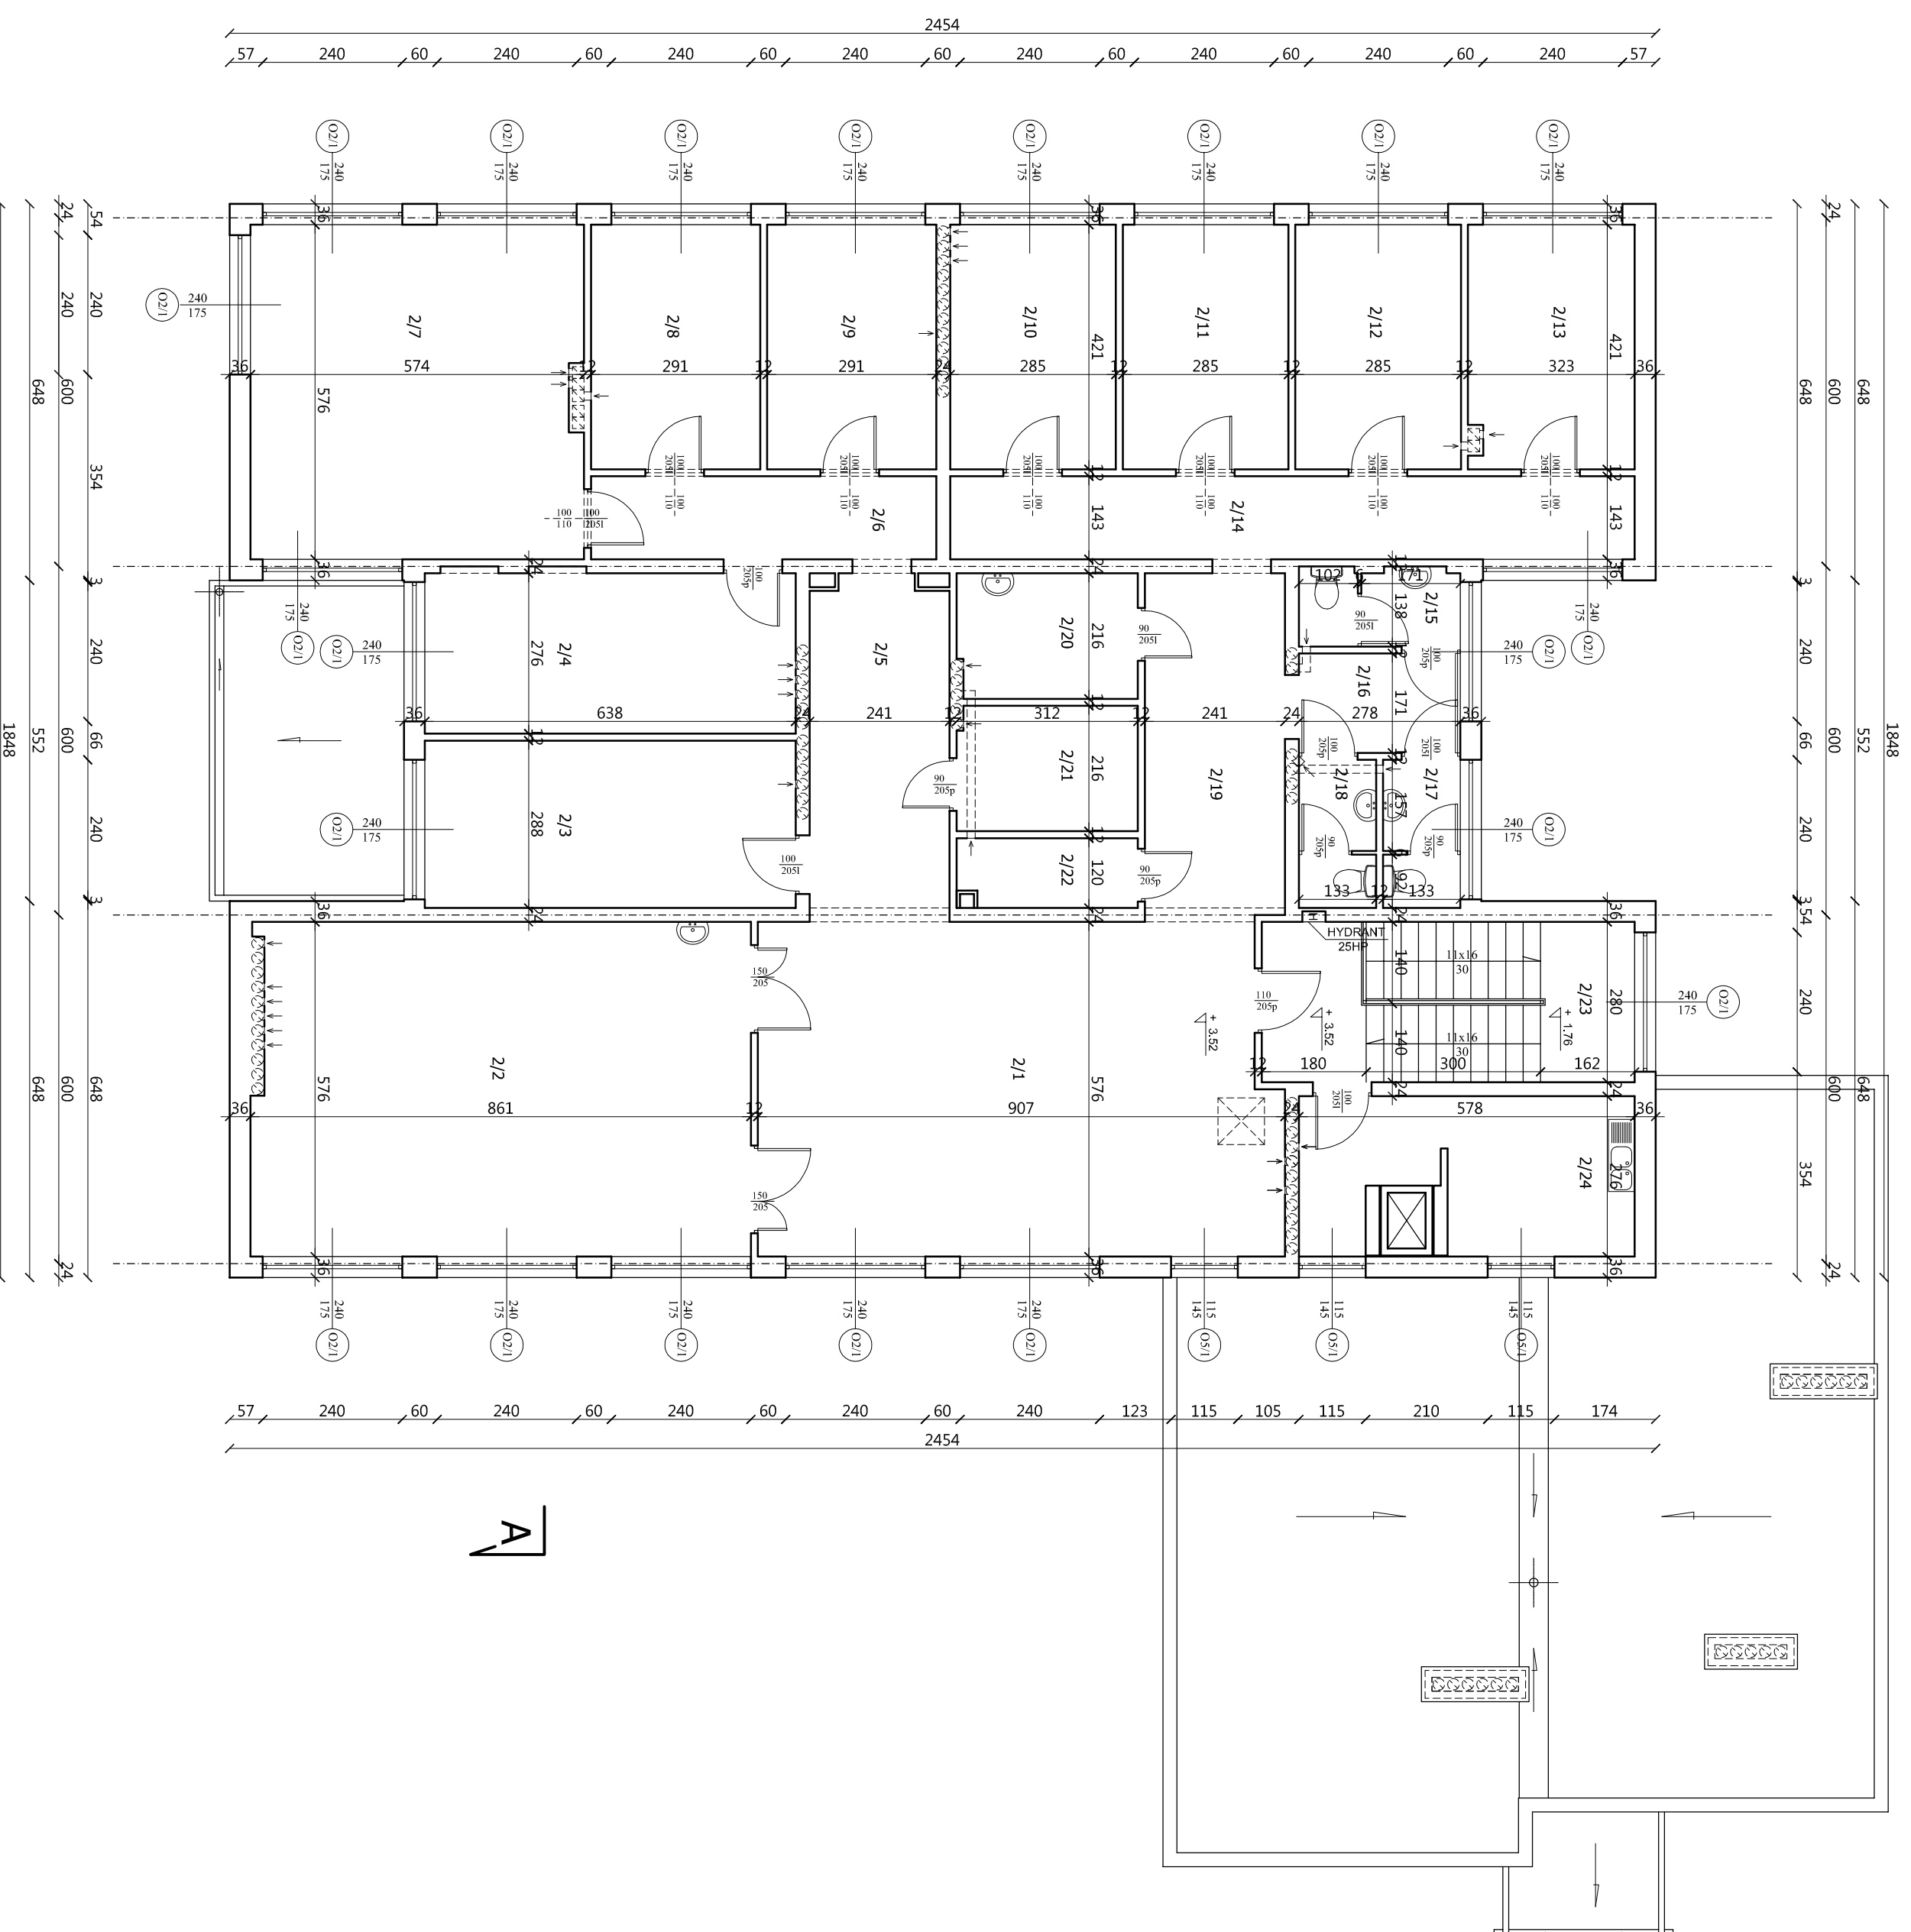

Zestawienie pomieszczeń		
L.P.	Nazwa pomieszczenia	Powierzchnia [m ²]
2/1	hall	50,75
2/2	sala konferencyjna	48,93
2/3	gabineł psychologiczny	18,37
2/4	gabineł pedagogiczny	17,61
2/5	korytarz	13,55
2/6	korytarz	8,49
2/7	sala terapeutyczna	32,75
2/8	gabineł pedagogiczny	12,25
2/9	gabineł psychologiczny	12,25
2/10	gabineł psychologiczny	12,00
2/11	gabineł pedagogiczny	12,00
2/12	gabineł pedagogiczny	11,94
2/13	gabineł pedagogiczny	16,85
2/14	korytarz	3,67
2/15	wc damski	4,75
2/16	przedsiónek	3,31
2/17	wc męski	3,31
2/18	wc personelu	3,31
2/19	korytarz	14,40
2/20	kseno	6,66
2/21	archiwum	6,69
2/22	magazynek	3,64
2/23	klatka schodowa	8,86
2/24	pokój socjalny	14,15
Razem:		349,18

ZAGROWBA KADROWEJ SPOŁECZNOŚCI		Nr projektu: 3	
Miejsce: ul. Nowomiejska 10, Warszawa		Data: 2016	
Projektant: mgr inż. arch. Zbigniew Dąbór	227KULI72	Biuro: ARCHITEKTURA	Skala: 1:100
Asystent projektanta: Ewelina Jędrkowska	Miejsce Sądowe: ul. Mickiewicza 1, 00-400 Warszawa	Adres biurowy: Biuro Projektu Psychologiczno-Pedagogicznego ul. Nowomiejska 10, 00-400 Warszawa
Projekt: RZUT PIĘTRA		Data opracowania: listopad 2016	