



2968 1512 552 600 300 600 104 120 150 90 150 120 150 80 90 124 12 105 83

RZUT PARTERU
 PORADNIA PSYCHOLOGICZNO-PEDAGOGICZNA
 ul. Nowomiejska 10
 skala 1:100

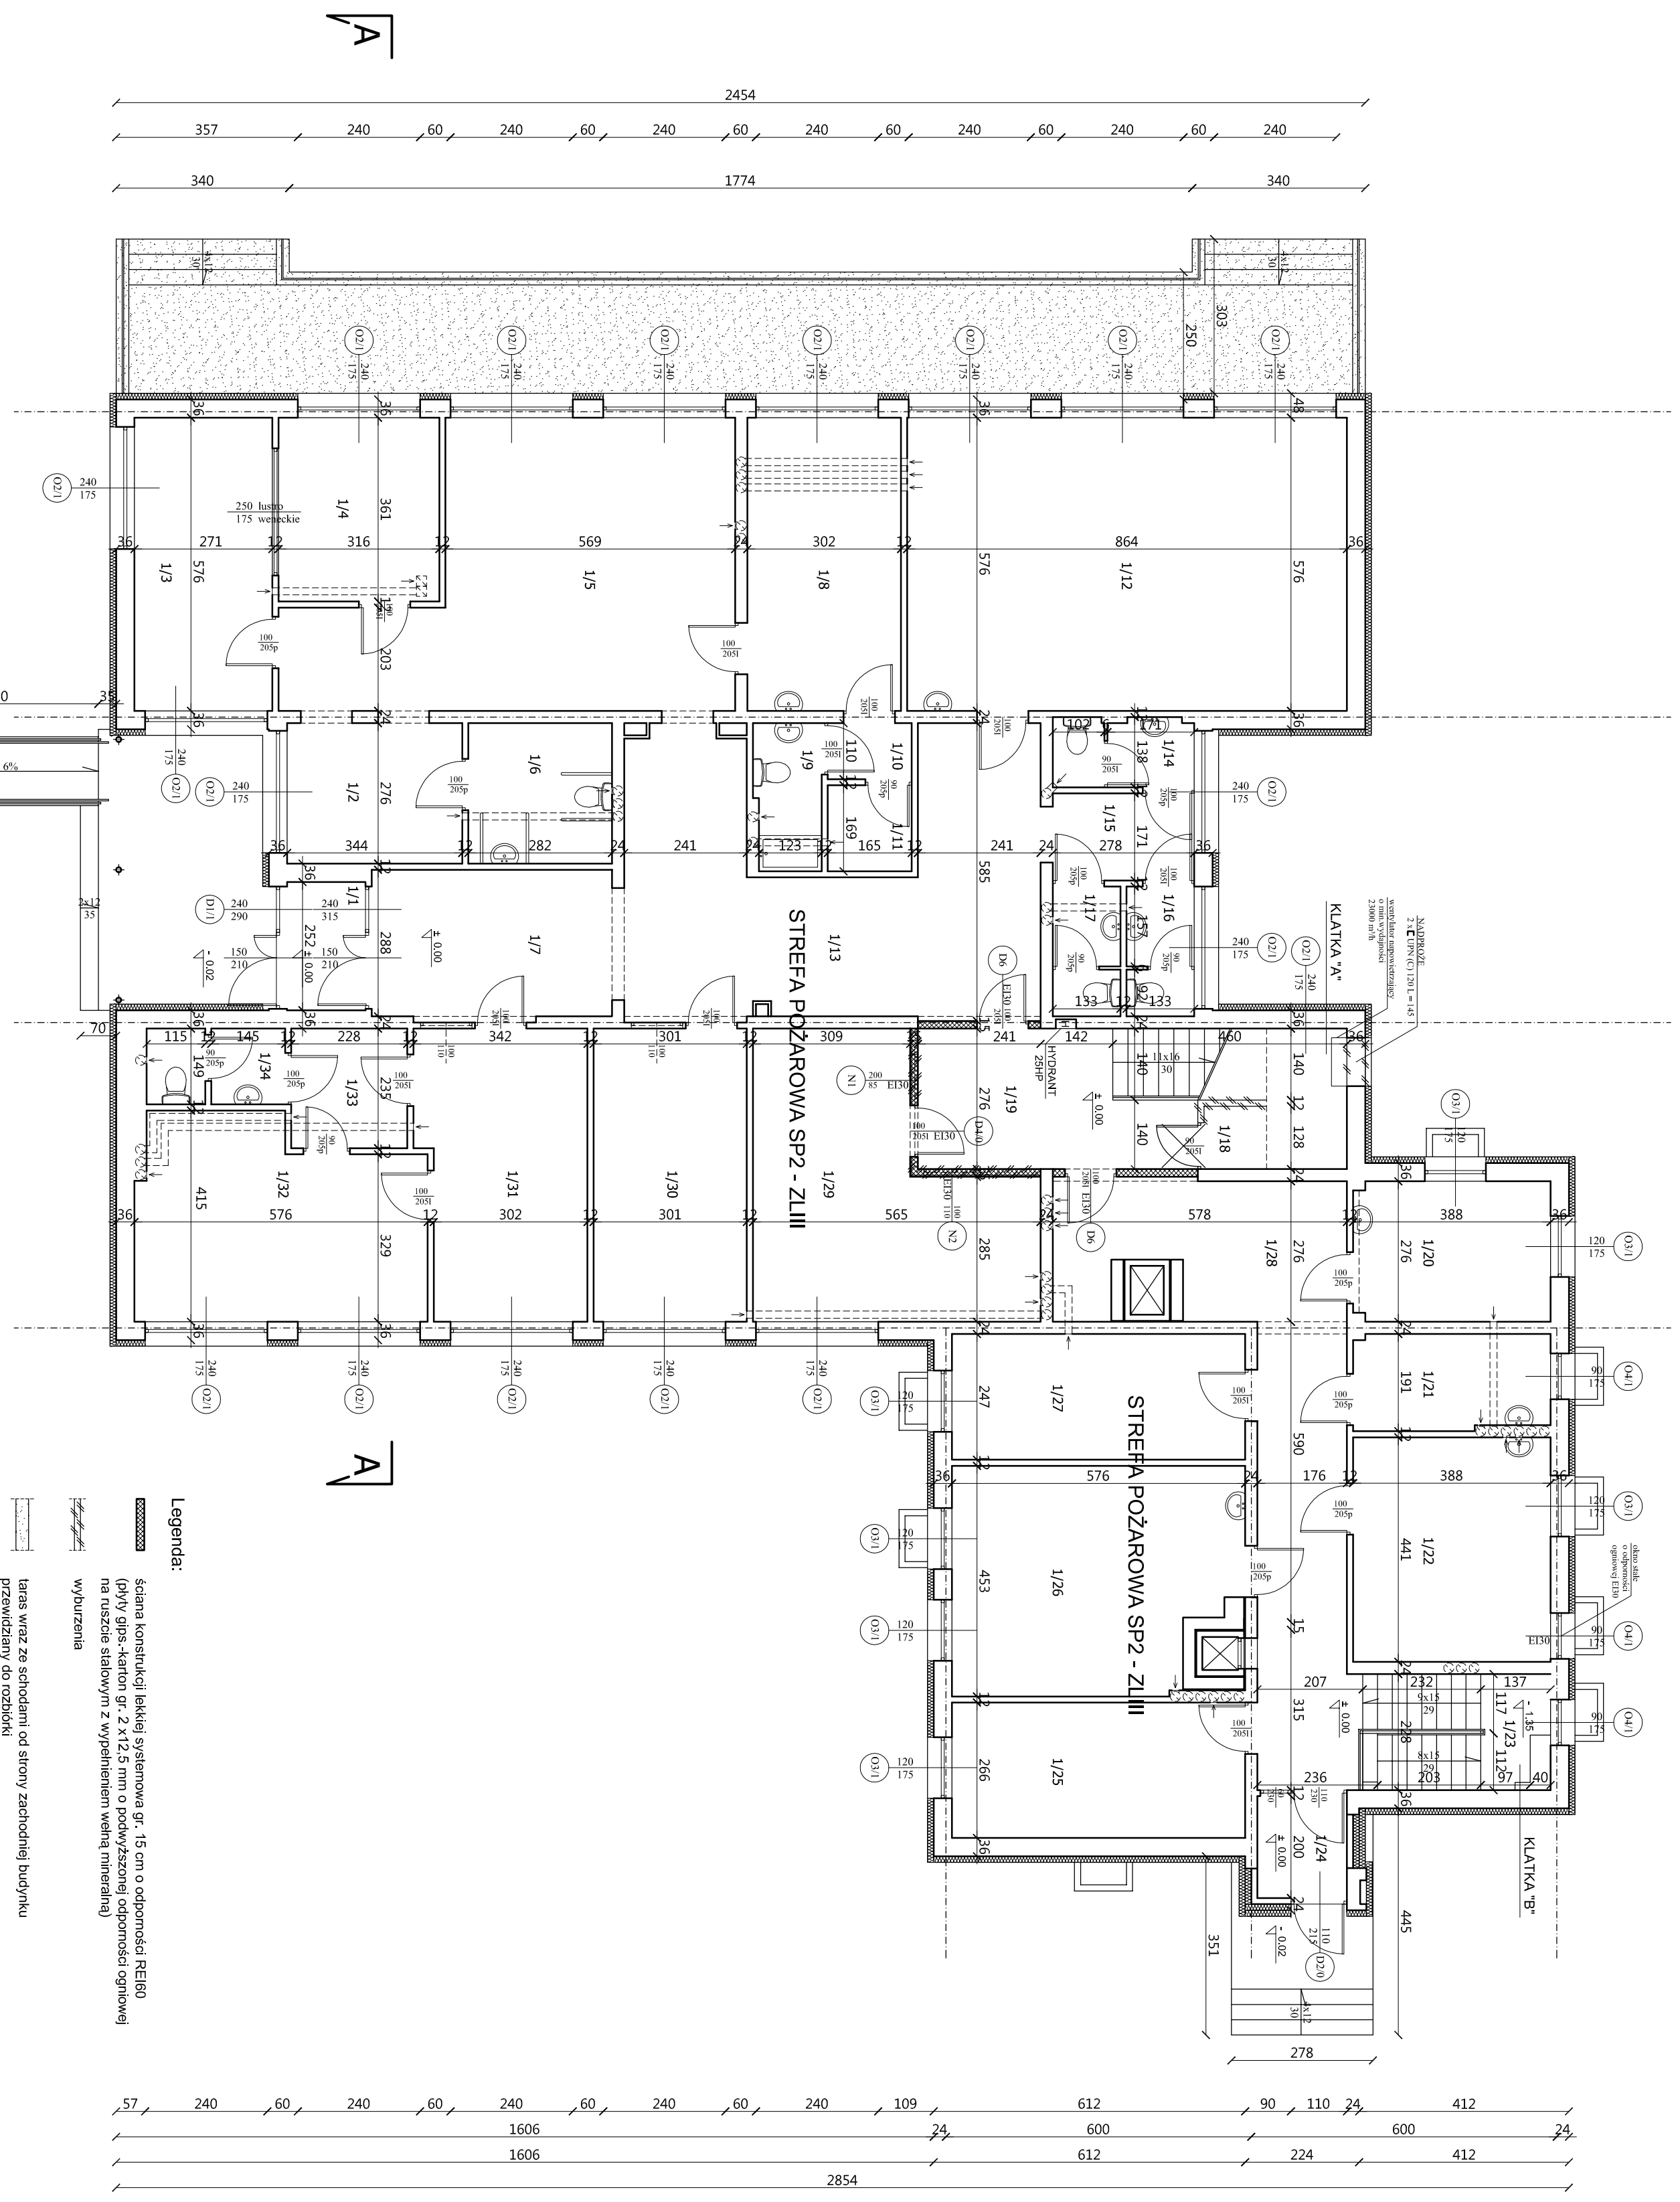

Legenda:

- ściana konstrukcji lekkiej systemowa gr. 15 cm o odporności REI60 (płyty gips-karton gr. 2 x 12,5 mm o podwójnej stronie odporności ogniowej na ruszcie stalowym z wypełnieniem wełny mineralnej)
- wyburzenia
- taras wraz ze schodami od strony zachodniej budynku przewidziany do rozdzielenia

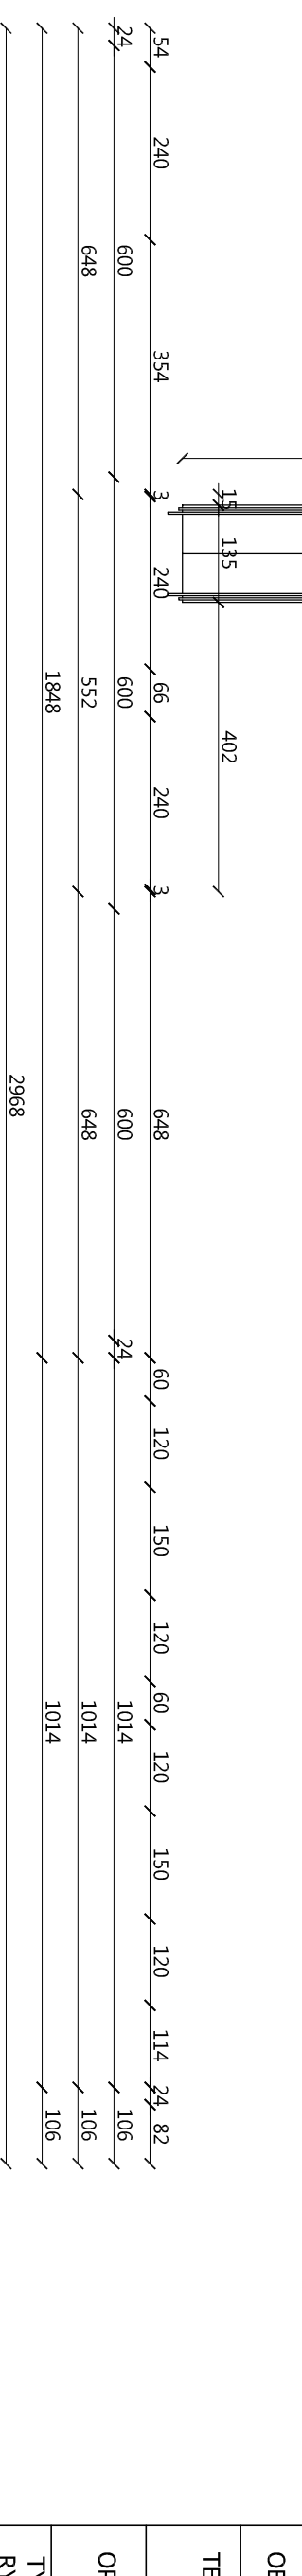

Zestawienie pomieszczeń	
L.P.	Nazwa pomieszczenia
1/1	wiatrołap
1/2	szatnia
1/3	gabinet pedagogiczny
1/4	gabinet obserwacji
1/5	pożyczalnia dzieci i rodziców
1/6	wc niepełnosprawnych
1/7	korytarz
1/8	gabinet pedagogiczny
1/9	wc
1/10	przedsiónek
1/11	składzik
1/12	sala terapii/uczniowska
1/13	korytarz
1/14	wc damski
1/15	przedsiónek
1/16	wc personelu
1/17	wc męski
1/19	klatka schodowa
1/20	gabinet logopedyczny
1/21	zaplecze
1/22	gabinet logopedyczny
1/23	klatka schodowa
1/24	wiatrołap
1/25	gabinet pedagogiczny
1/26	gabinet pedagogiczny
1/27	gabinet pedagogiczny
1/28	korytarz
1/29	gabinet wicedyrektora
1/30	księgowość
1/31	sekretariat
1/32	gabinet dyrektora
1/33	przedsiónek
1/34	wc
Razem:	

OBIEKT	Poradnia Psychologiczno - Pedagogiczna, ul. Nowomiejska 10 dz. nr ewid. 23659/2 16-400 Suwałki
TEMAT	EKSPERTYZA TECHNICZNA w trybie S2 ust. 2 rozporządzenia ministra Infrastruktury z 12 kwietnia 2002 r. (tekst jednolity Dz.U 2015r. poz. 1422)
OPRACOWALI	RZECZOWNICWA DO SPRAW ZABEZPIECZEN PRZECIWPÓŻAROWYCH mgr inż. STANISŁAW MUSIAŁ nr uprawnień: 382/98
TYTUŁ RYSUNKU	RZUT PARTERU
NR RYSUNKU	3
SKALA	1:100
DATA	LUTY 2017 R.