


RZUT PIĘTRA
PORADNIA PSYCHOLOGICZNO-PEDAGOGICZNA
 ul. Nowomiejska 10
 skala 1:100

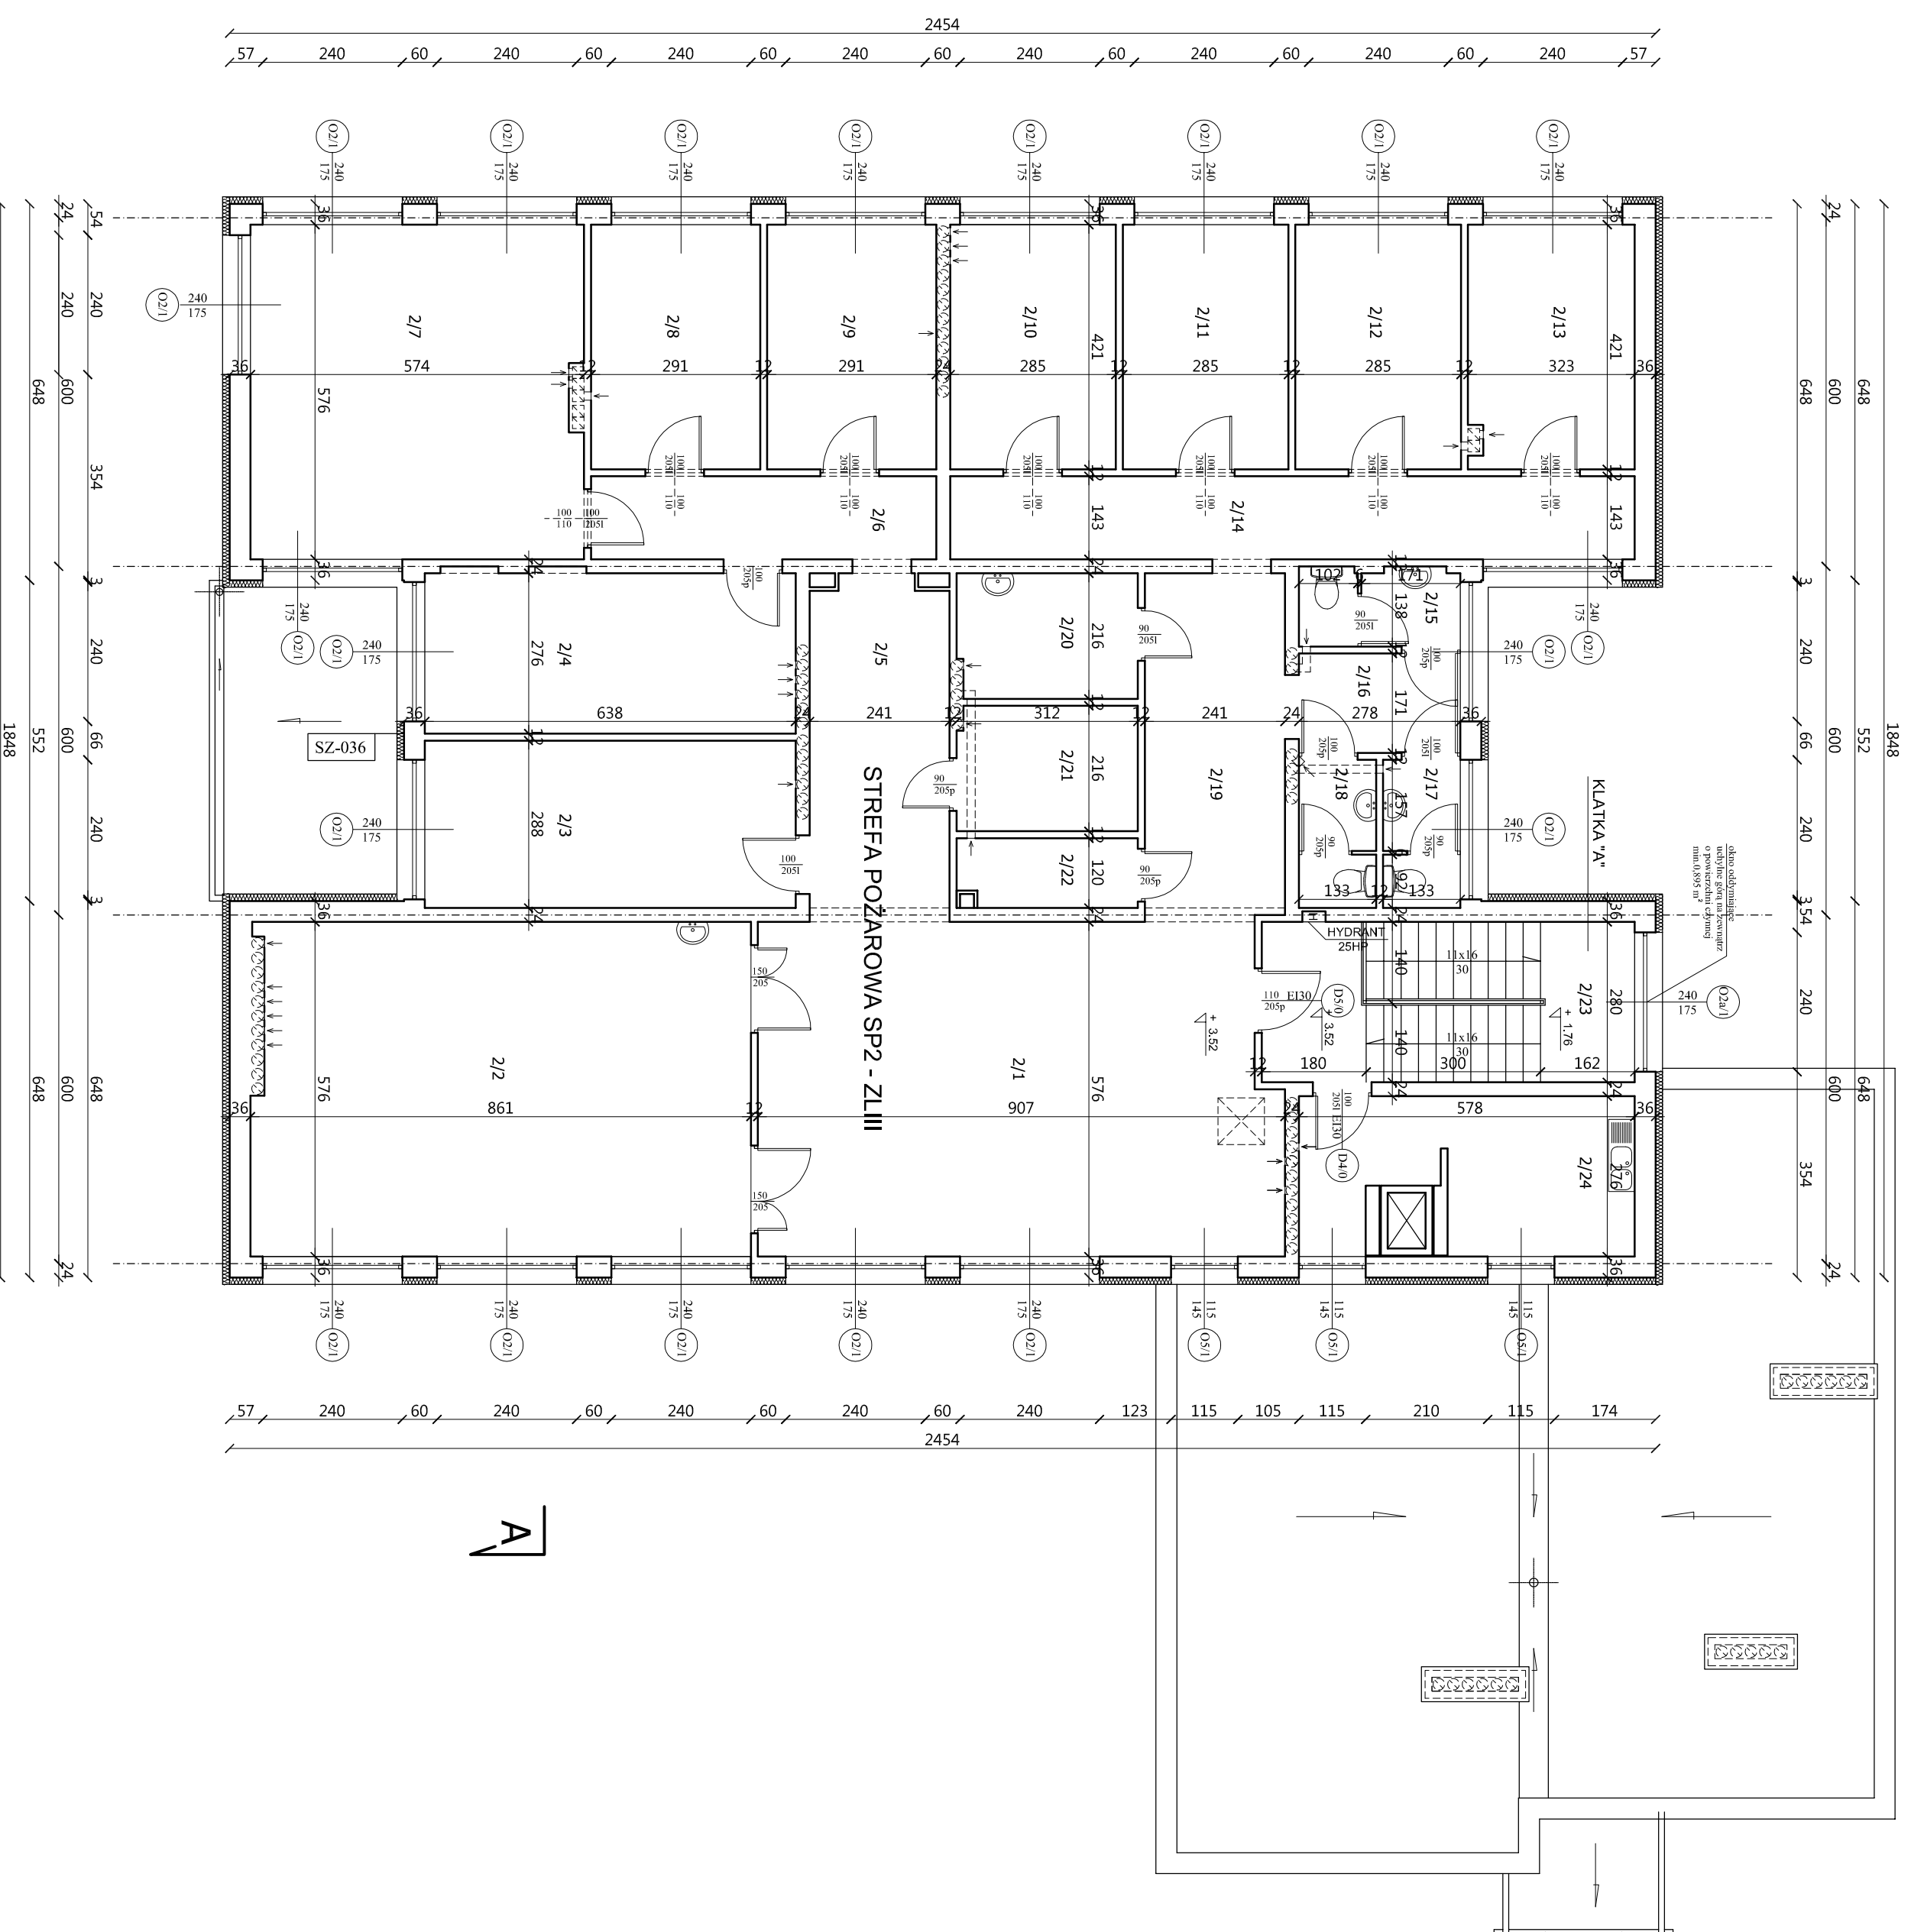

Zestawienie pomieszczeń		
L.P.	Nazwa pomieszczenia	Powierzchnia [m ²]
2/1	hall	50,75
2/2	sala konferencyjna	48,93
2/3	gabineł psychologiczny	18,37
2/4	gabineł pedagogiczny	17,61
2/5	korytarz	13,55
2/6	korytarz	8,49
2/7	sala terapeutyczna	32,75
2/8	gabineł pedagogiczny	12,25
2/9	gabineł psychologiczny	12,25
2/10	gabineł psychologiczny	12,00
2/11	gabineł pedagogiczny	12,00
2/12	gabineł pedagogiczny	11,94
2/13	gabineł pedagogiczny	16,85
2/14	korytarz	16,85
2/15	wc damski	3,67
2/16	przedsiónek	4,75
2/17	wc męski	3,31
2/18	wc personelu	3,31
2/19	korytarz	14,40
2/20	kseno	6,66
2/21	archiwum	6,69
2/22	magazynek	3,64
2/23	klatka schodowa	8,86
2/24	pokój socjalny	14,15
Razem:		349,18

OBIEKT	Poradnia Psychologiczno - Pedagogiczna, ul. Nowomiejska 10
TEMAT	dz. nr ewid. 23659/2 16-400 Suwałki
OPRACOWALI	EKSPERTYZA TECHNICZNA w trybie S2 ust. 2 rozporządzenia ministra Infrastruktury z 12 kwietnia 2002 r.(tekst jednolity Dz.U 2015r. poz. 1422)
TYTUŁ RYSUNKU	RZUT PIĘTRA
NR RYSUNKU	4
SKALA	1:100
DATA	LUTY 2017 R.