
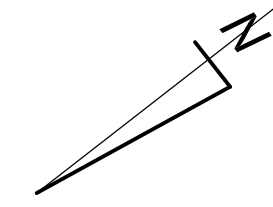


RZUT PIWNIC  
Przedszkole nr 1 w Suwałkach  
ul. Buczka 41  
skala 1:100

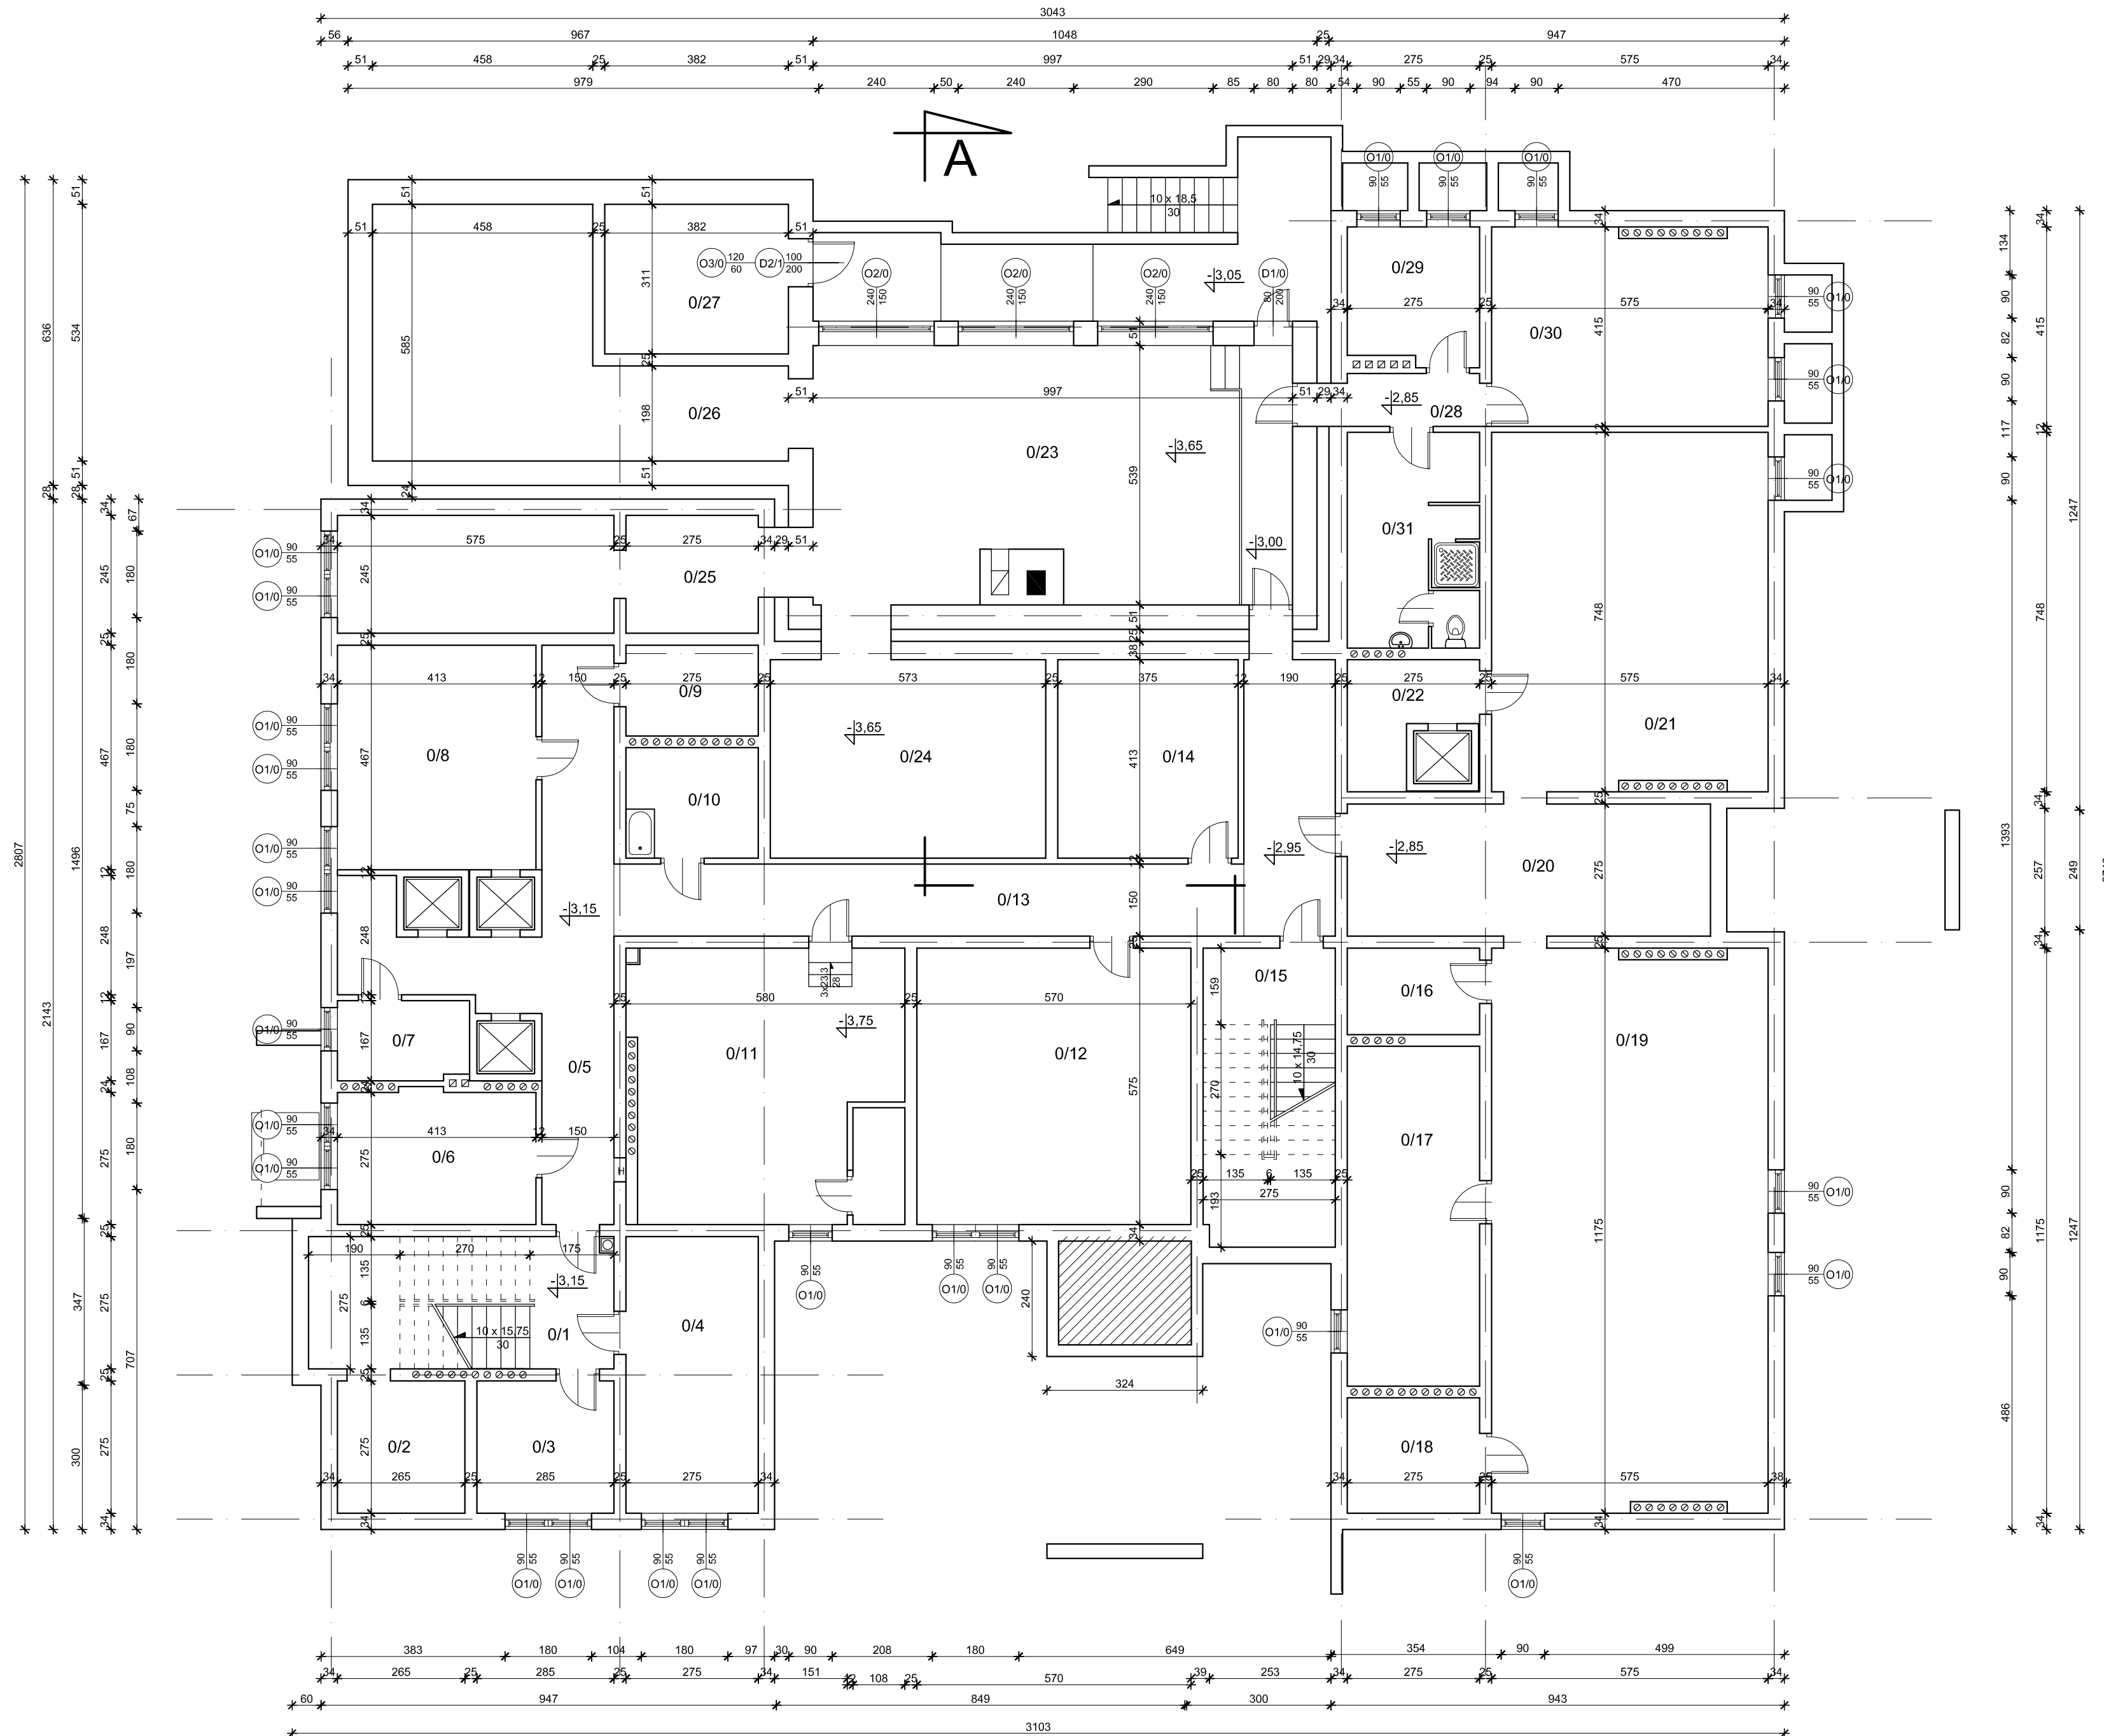

Zestawienie pomieszczeń		
L.P.	Nazwa pomieszczenia	Powierzchnia [m <sup>2</sup> ]
0/1	klatka schodowa	8,73
0/2	piwnica	7,28
0/3	pom. gospodarcze	7,84
0/4	pom. gospodarcze	15,81
0/5	korytarz	25,28
0/6	magazyn	11,47
0/7	magazyn	4,52
0/8	magazyn	19,28
0/9	pom. gospodarcze	5,20
0/10	pom. gospodarcze	6,30
0/11	wentylatoria	31,61
0/12	magazyn	32,03
0/13	korytarz	30,57
0/14	magazyn	15,48
0/15	klatka schodowa	8,55
0/16	pom. gospodarcze	4,95
0/17	pom. gospodarcze	19,44
0/18	pom. gospodarcze	6,57
0/19	pom. gospodarcze	66,36
0/20	pom. gospodarcze	20,76
0/21	pom. gospodarcze	42,41
0/22	pom. gospodarcze	5,38
0/23	kotłownia /nieczynna/	53,74
0/24	pom. techniczne	23,66
0/25	żużłownia	21,07
0/26	skład opału	33,81
0/27	wymiennikownia	11,98
0/28	korytarz	3,59
0/29	pom. techniczne	7,87
0/30	pom. techniczne	23,26
0/31	węzeł sanitarny	12,34
Razem:		587,14

Pracownia Audytorska Spółka z o.o. ul. Żelazki 34 27-400 Ostrowiec, Św. tel./fax:(041) 247 97 01 kom. 667 633 003		Nr rysunku <b>1</b>	Skala 1:100
Projektant: Architektura		Brand ARCHITEKTURA	Adres budowy
Asystent projektanta: Agnieszka Bąk		Investor Miasto Suwałki ul. Mickiewicza 1 16-400 Suwałki	Budynek Przedszkola nr 1 ul. Buczka 41 16-400 Suwałki
Rozmiar projektu		INWENTARYZACJA	
Tytuł rysunku		RZUT PIWNIC	
Imię i nazwisko:		Nr upr.	Podpis:
		Data opracowania: listopad 2016r.	