
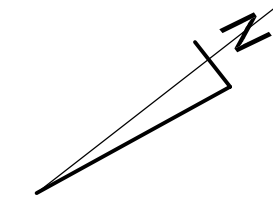


RZUT PARTERU
Przedszkole nr 1 w Suwałkach
ul. Buczka 41
skala 1:100

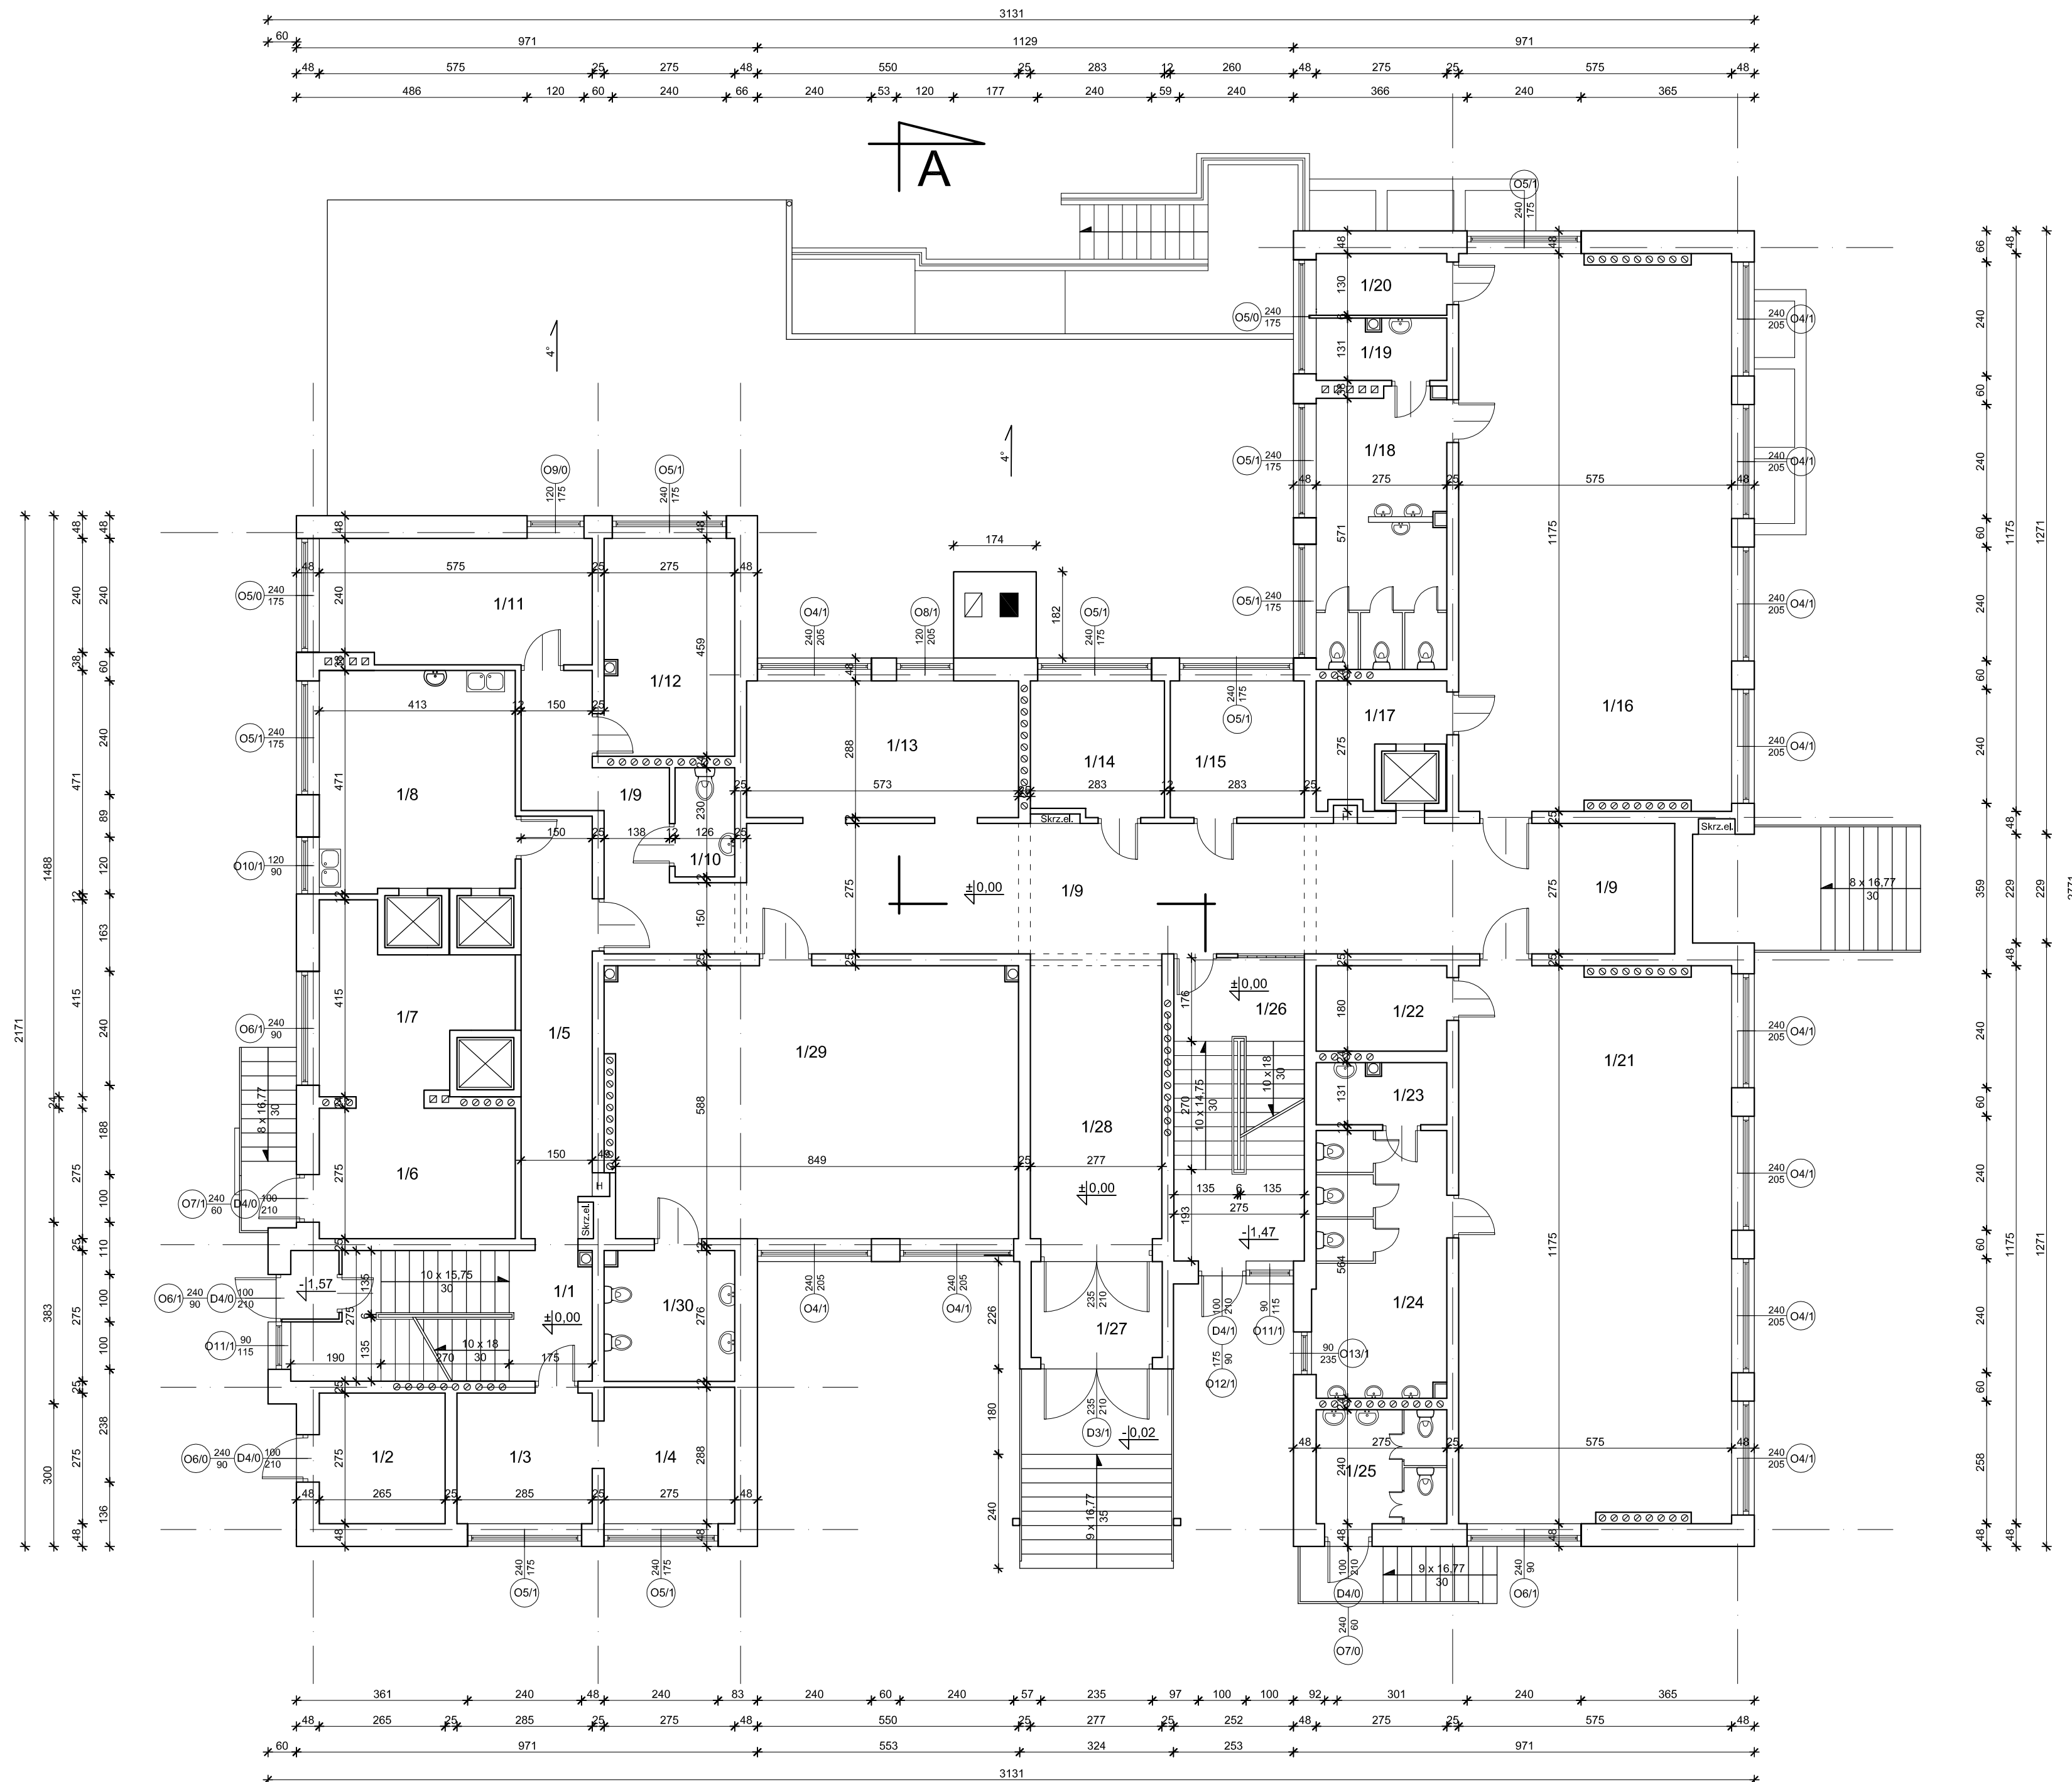

Zestawienie pomieszczeń		
L.P.	Nazwa pomieszczenia	Powierzchnia [m ²]
1/1	klatka schodowa	8,73
1/2	pom. gospodarcze	7,28
1/3	pom. gospodarcze	7,84
1/4	pom. gospodarcze	7,90
1/5	korytarz	13,35
1/6	pom. fryzjera	11,35
1/7	pom. fryzjera	11,77
1/8	zmywalnia	19,10
1/9	komunikacja	66,24
1/10	wc	2,88
1/11	szatnia	14,99
1/12	szatnia	12,62
1/13	szatnia	16,50
1/14	szatnia	8,13
1/15	pokój stróża	8,13
1/16	sala zajęć	66,48
1/17	magazyn podręczny	5,20
1/18	wc dla dzieci	15,56
1/19	pom. porządkowe	3,60
1/20	magazyn podręczny	3,57
1/21	sala zajęć	66,54
1/22	magazyn podręczny	4,95
1/23	pom. porządkowe	3,50
1/24	wc dla dzieci	15,59
1/25	wc dla dzieci	6,60
1/26	klatka schodowa	8,78
1/27	wiatrołap	5,93
1/28	holl wejściowy	16,26
1/29	sala zajęć	48,48
1/30	wc dla dzieci	7,48
Razem:		495,33

Pracownia Architekcyjna Spółka z o.o. ul. Żabińsk 34 27-400 Ostrowiec Św. tel./fax.(041) 247 97 01 kom. 667 633 003		Nr rysunku 2	Skala 1:100
Projektant: Architektura mgr inż. arch. Zbigniew Doktor		227/KL/72	Adres budowy Miasto Suwałki ul. Mickiewicza 1 16-400 Suwałki
Asystent projektanta: Agnieszka Bąk		----	Rodzaj projektu INWENTARYZACJA
			Tytuł rysunku RZUT PARTERU
Imię i nazwisko:		Nr upr.	Podpis:
			Data opracowania: listopad 2016r.