


RZUT PIĘTRA
Przedszkole nr 1 w Suwałkach
ul. Buczka 41
skala 1:100

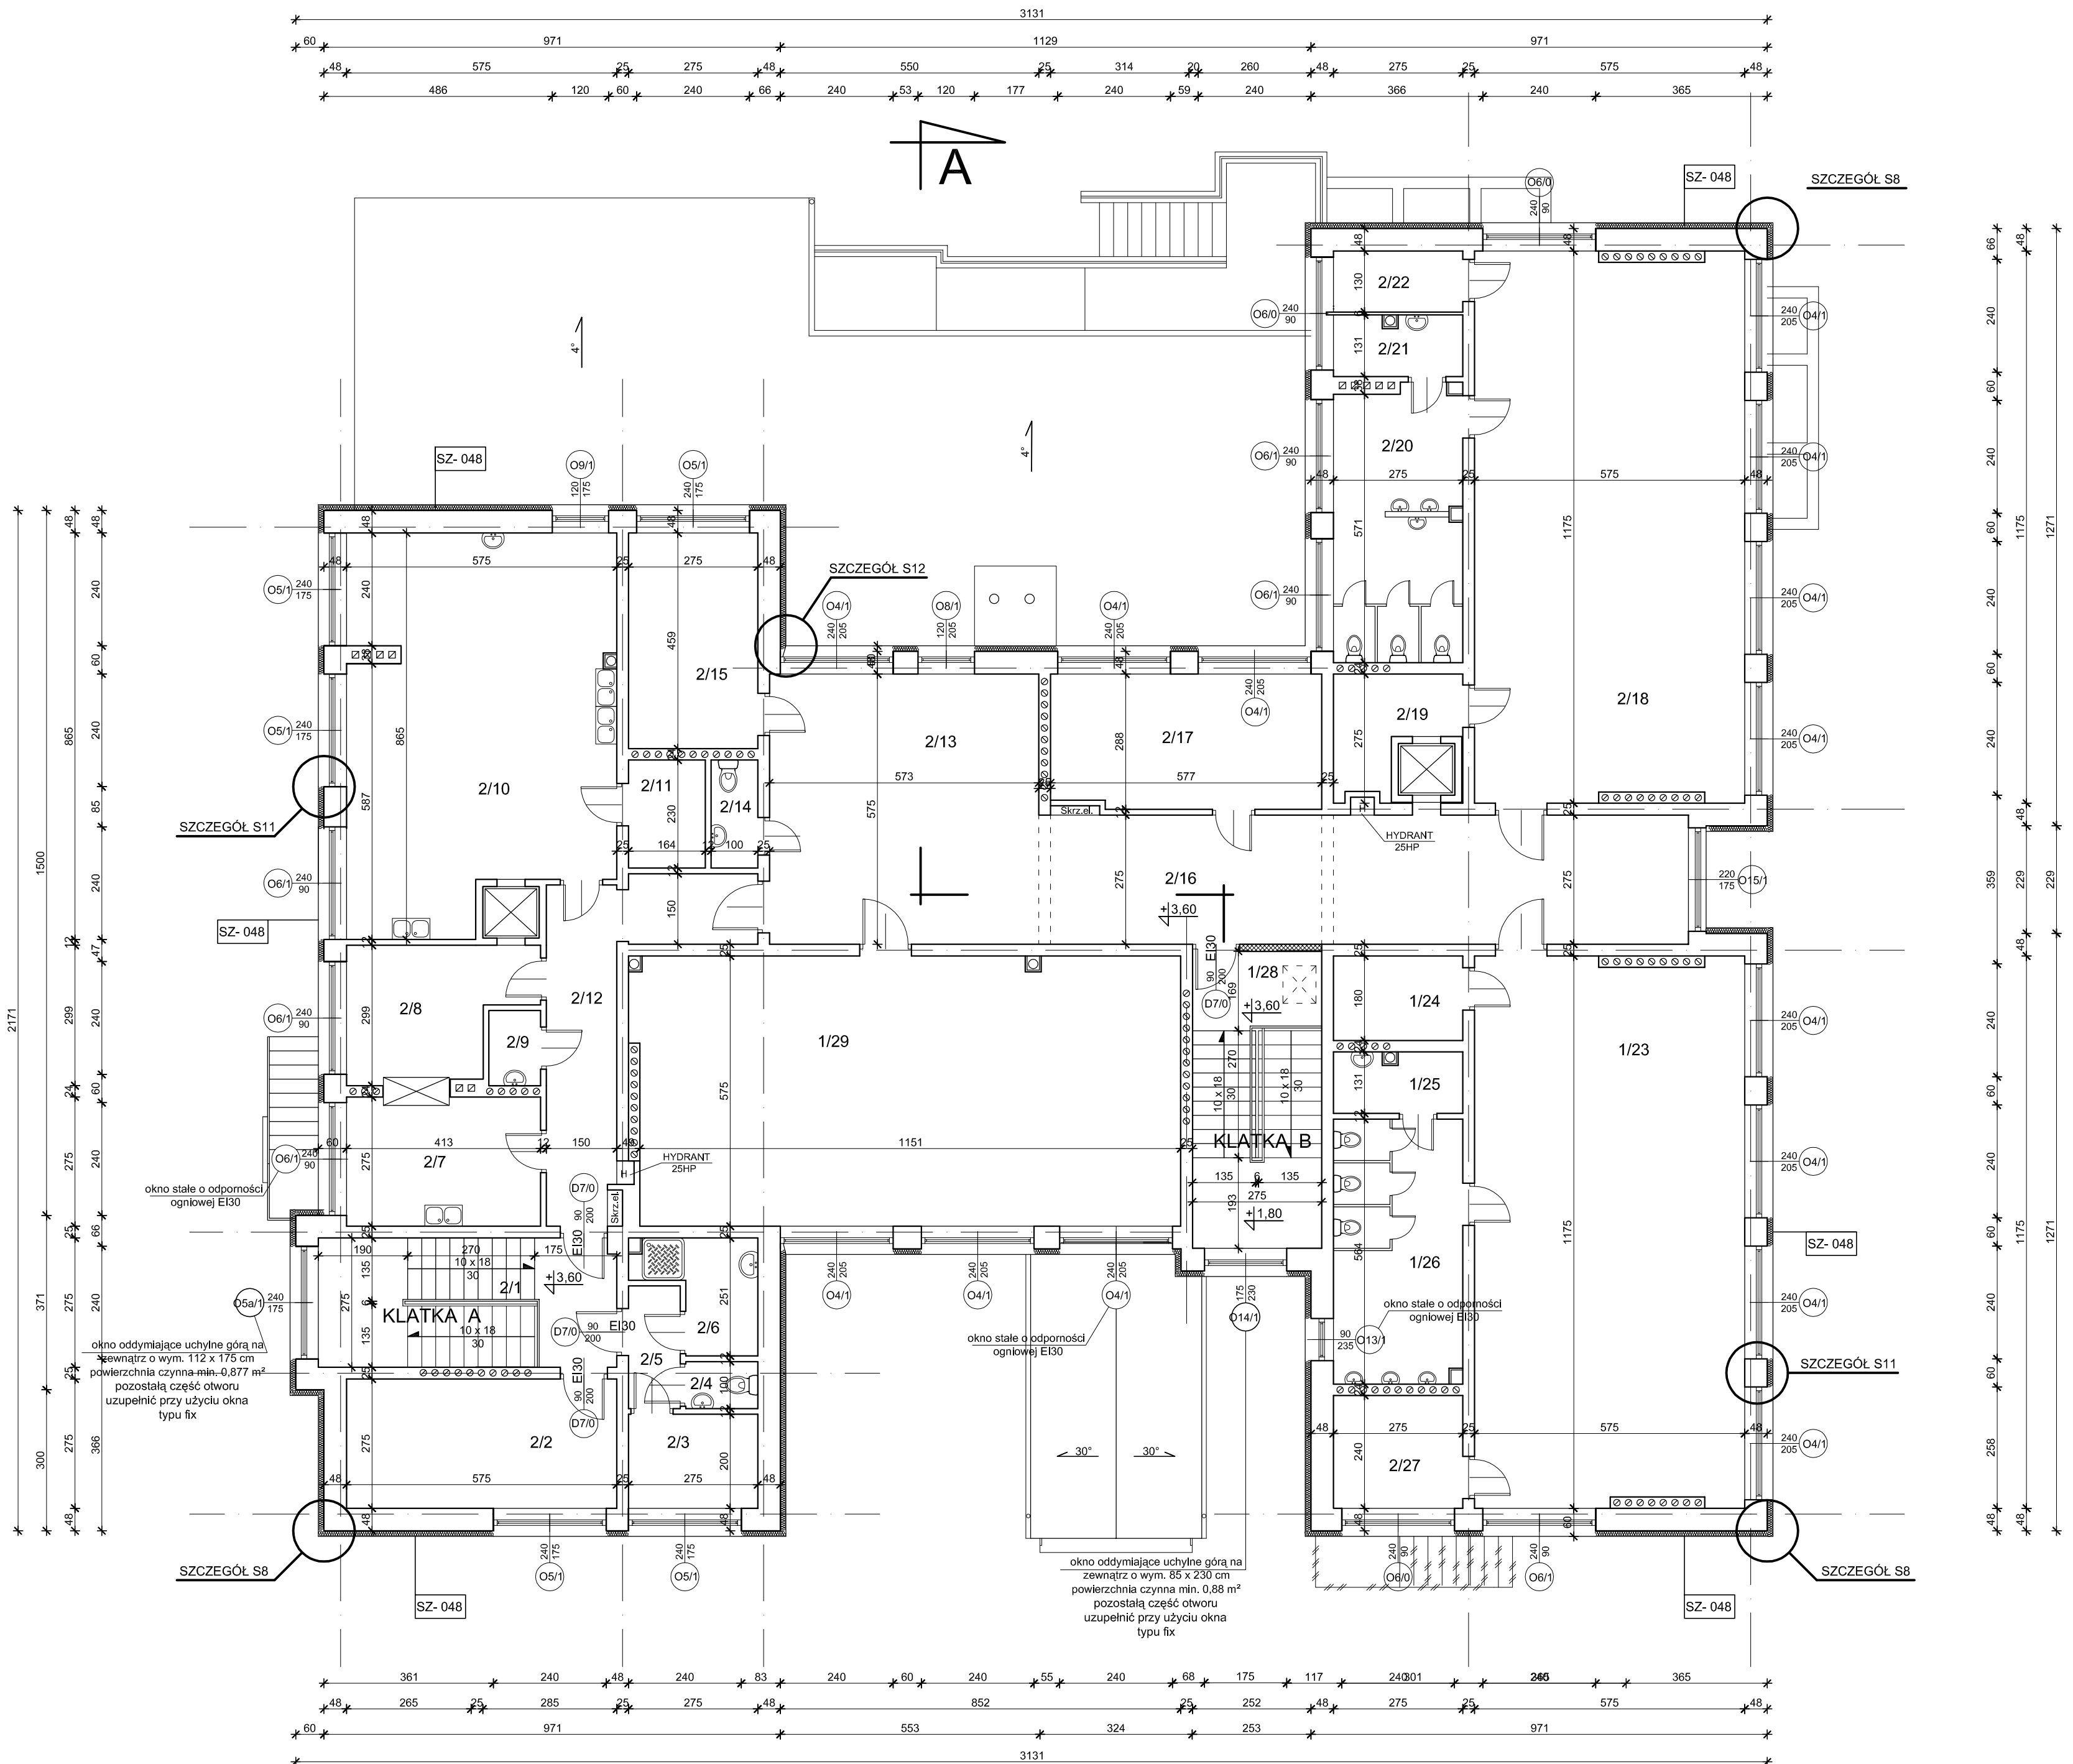

Zestawienie pomieszczeń		
L.P.	Nazwa pomieszczenia	Powierzchnia [m ²]
2/1	klatka schodowa	8,73
2/2	mag. produktów suchych	15,81
2/3	pom. socjalne	5,50
2/4	wc	1,53
2/5	przedśionek	2,87
2/6	szatnia	4,84
2/7	zmywalnia	11,77
2/8	kredens	10,04
2/9	pom. porządkowe	1,76
2/10	kuchnia	45,45
2/11	magazyn podręczny	3,76
2/12	korytarz	15,21
2/13	holl	32,95
2/14	wc	2,23
2/15	pokój biurowy	12,62
2/16	komunikacja	38,00
2/17	pokój biurowy	16,62
2/18	sala zajęć	66,48
2/19	magazyn podręczny	5,20
2/20	wc dla dzieci	15,56
2/21	pom. porządkowe	3,60
2/22	magazyn podręczny	3,57
2/23	sala zajęć	66,54
2/24	magazyn podręczny	4,95
2/25	pom. porządkowe	3,50
2/26	wc dla dzieci	15,59
2/27	magazyn podręczny	6,60
2/28	klatka schodowa	8,78
2/29	sala zajęć	65,87
Razem:		495,93

SZ-048 Ściany zewnętrzne kondygnacji nadziemnych
Ściany zewnętrzne docieplić styropianem EPS70-031 o współczynniku $\lambda=0,031$ W/mK z wykonaniem wyprawy elewacyjnej, grubość izolacji termicznej według części opisowej

Ościeża okienne i drzwiowe
Ościeża okienne i drzwiowe docieplić styropianem EPS70-031 o współczynniku $\lambda=0,031$ W/mK z wykonaniem wyprawy elewacyjnej, grubość izolacji termicznej według części opisowej

Legenda:
ściana przy klatce schodowej B konstrukcji lekkiej systemowa gr 15 cm o odporności REI60 (płyty gips.-karton gr. 2 x 12,5 mm o podwyższonej odporności ogniowej na ruszcie stalowym z wypełnieniem wełną mineralną)

Pracownia Architekcyjna Spółka z o.o. ul. Żabińsk 34 27-400 Ostrowiec Św. tel./fax.(041) 247 97 01 kom. 667 633 003		ARCHITEKTURA		Skala 1:100	
Projektant: mgr inż. arch. Zbigniew Doktor		P3		Adres budowy Miasto Suwałki ul. Mickiewicza 1 16-400 Suwałki	
Asystent projektanta: mgr inż. arch. Agnieszka Bąk		Rozmiar projektu		PROJEKT BUDOWLANO-WYKONAWCZY	
Sprawdzający: mgr inż. arch. Andrzej Papierz		Tytuł rysunku		RZUT PIĘTRA	
Imię i nazwisko:		Nr upr.		Podpis:	
Data opracowania: luty 2016r.					