



RZUT PARTERU
Przedszkole nr 2 w Suwałkach
ul. Waryńskiego 29
skala 1:100

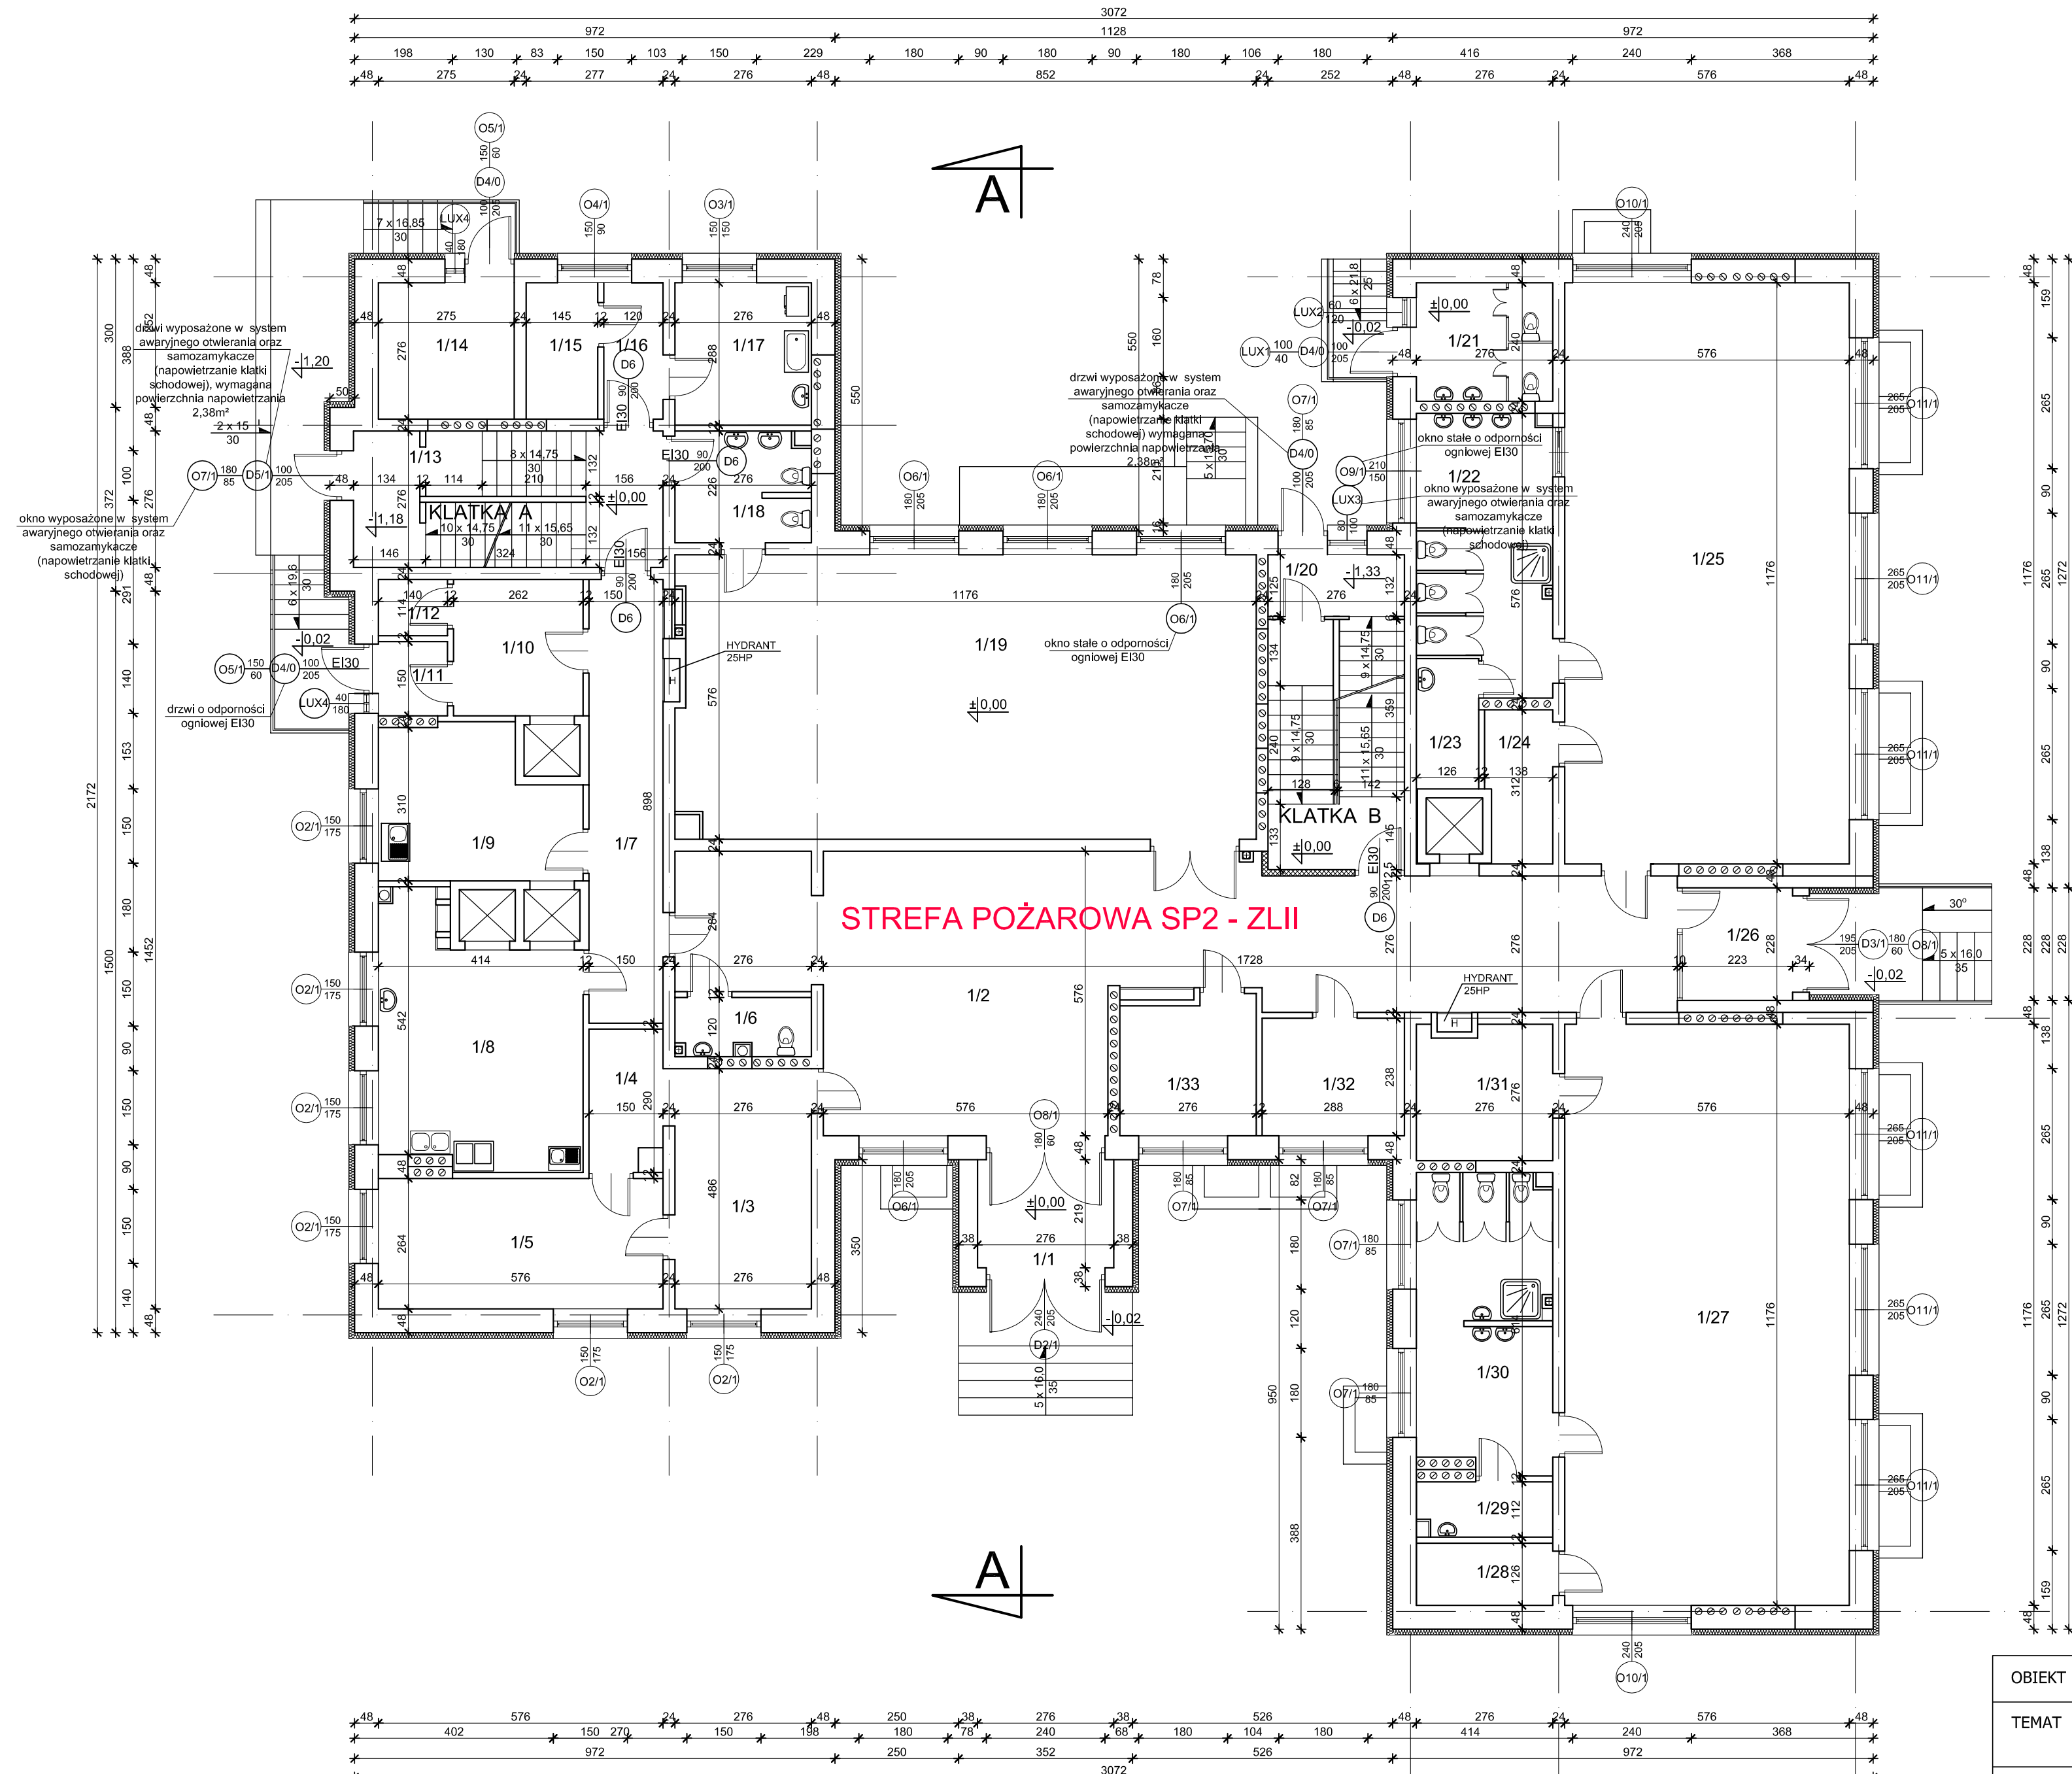

Zestawienie pomieszczeń		
L.P.	Nazwa pomieszczenia	Powierzchnia [m ²]
1/1	wiatrołap	6,05
1/2	komunikacja	73,17
1/3	pokój	13,40
1/4	komunikacja	4,10
1/5	pokój	15,20
1/6	WC personelu	3,20
1/7	korytarz	13,50
1/8	zmywalnia	19,50
1/9	zmywalnia	11,45
1/10	komunikacja	7,25
1/11	wiatrołap	2,10
1/12	schowek	1,60
1/13	klatka schodowa	8,65
1/14	pom. gospodarcze	7,60
1/15	pokój dozorców	4,00
1/16	komunikacja	3,30
1/17	pralnia	7,95
1/18	wc dla dzieci	6,00
1/19	sala zajęć	67,10
1/20	klatka schodowa	8,80
1/21	WC	6,60
1/22	WC dla dzieci	14,60
1/23	pom. porządkowe	3,30
1/24	magazynek	4,10
1/25	sala zajęć	67,70
1/26	wiatrołap	5,10
1/27	sala zajęć	67,70
1/28	magazynek	3,50
1/29	pom. porządkowe	3,00
1/30	wc dla dzieci	16,15
1/31	magazynek	7,60
1/32	pokój logopedy	6,85
1/33	pokój	7,55
Razem:		497,67

Legenda:

 ściana przy klatce schodowej konstrukcji lekkiej systemowa gr 12,5 cm o odporności REI60 (płyty gips.-karton gr. 2 x 12,5 mm o podwyższonej odporności ogniowej na ruszcie stalowym z wypełnieniem wełną mineralną)

 hydrant

OBIEKT	Przedszkole nr 2, ul. Waryńskiego 29 dz. nr ewid. 10523 16-400 Suwałki		
TEMAT	EKSPERTYZA TECHNICZNA w trybie §2 ust. 2 rozporządzenia ministra Infrastruktury z 12 kwietnia 2002 r.(tekst jednolity Dz.U 2015r. poz. 1422)		
OPRACOWALI	RZECZOZNAWCA DO SPRAW ZABEZPIECZEŃ PRZECIWOPOŻAROWYCH mgr inż. STANISŁAW MUSIAŁ nr uprawnień: 382/98	PODPIS:	
TYTUŁ RYSUNKU	RZUT PARTERU	NR RYSUNKU:	3
		SKALA:	1:100
		DATA:	LUTY 2017 R.