


RZUT PARTERU
Przedszkole nr 6 w Suwałkach
ul. Kowalskiego 19
skala 1:100

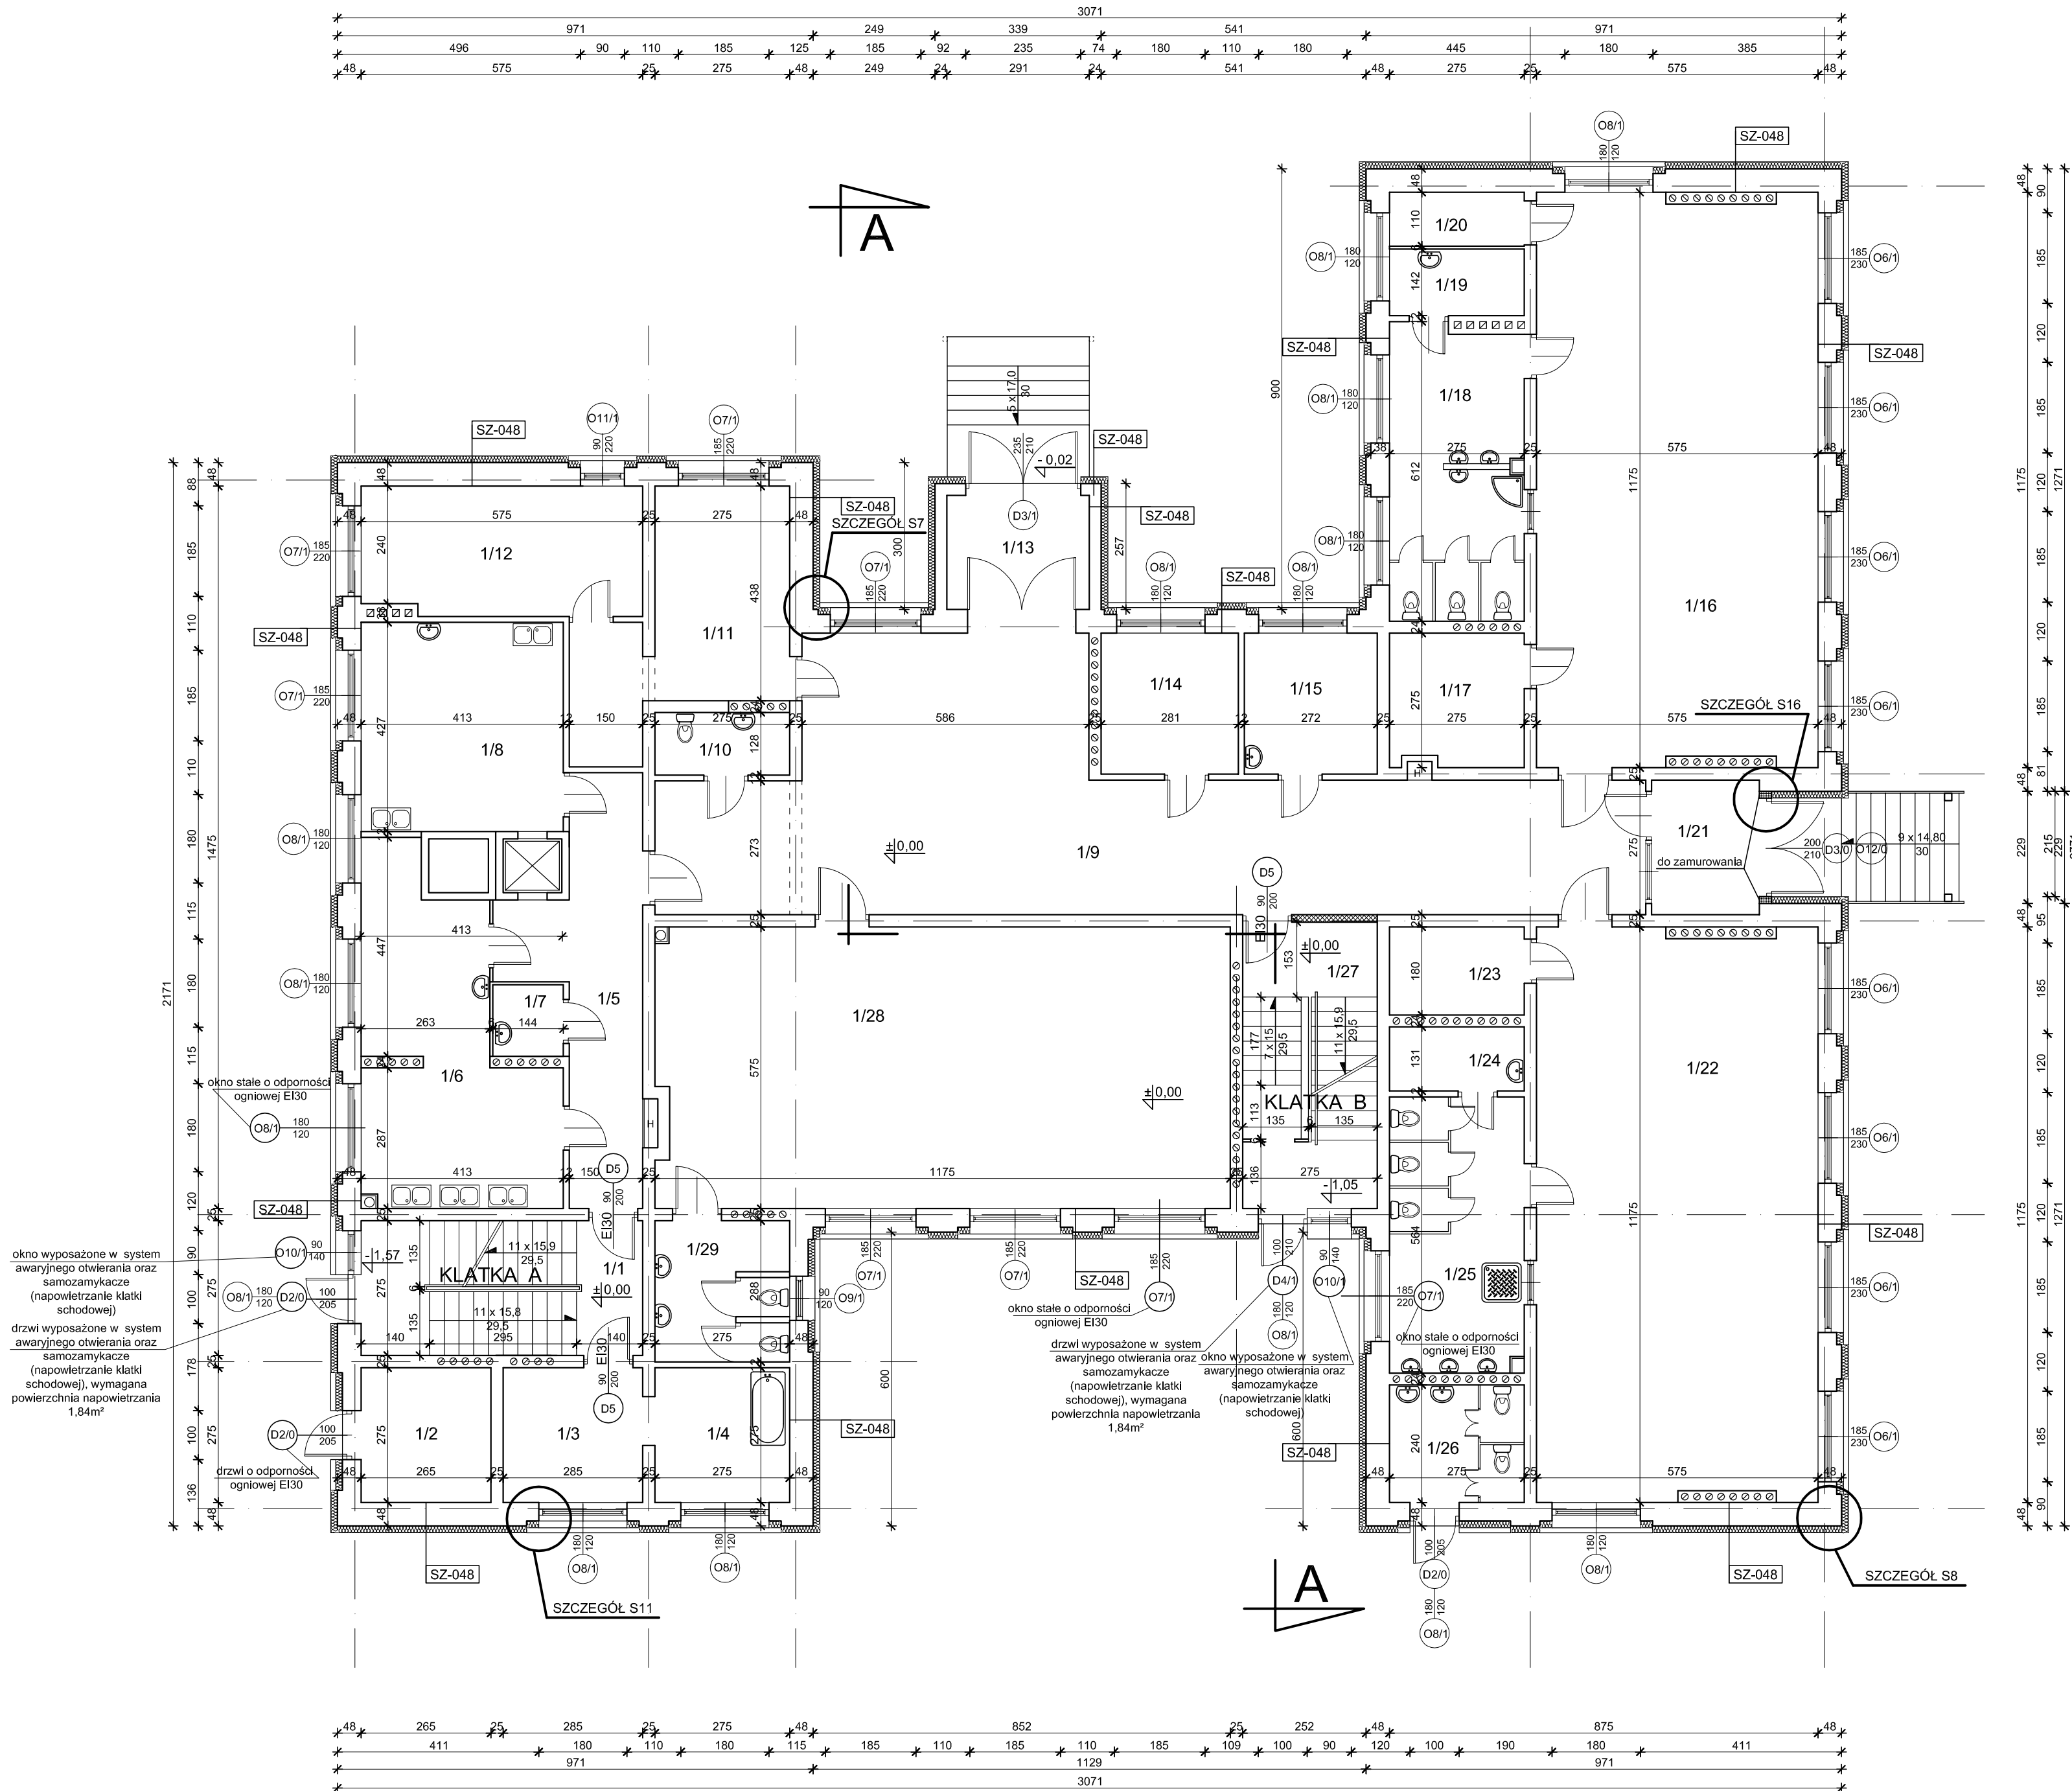

Zestawienie pomieszczeń		
L.P.	Nazwa pomieszczenia	Powierzchnia [m ²]
1/1	klatka schodowa	7,90
1/2	pom. gospodarcze	7,30
1/3	pom. gospodarcze	7,85
1/4	pom. gospodarcze	7,55
1/5	korytarz	15,95
1/6	zmywalnia	22,05
1/7	pom. gospodarcze	2,10
1/8	obieralnia	17,65
1/9	komunikacja	73,15
1/10	wc	3,50
1/11	pokój dyrektora	16,50
1/12	pokój	15,00
1/13	wiatrołap	6,80
1/14	szatnia personelu	8,10
1/15	pokój kadry	7,80
1/16	sala zajęć	66,50
1/17	magazyn podręczny	7,40
1/18	wc dla dzieci	16,20
1/19	pom. porządkowe	3,75
1/20	magazyn podręczny	3,00
1/21	wiatrołap	6,05
1/22	sala zajęć	66,50
1/23	magazyn podręczny	4,95
1/24	pom. porządkowe	3,60
1/25	wc dla dzieci	15,40
1/26	wc dla dzieci	6,60
1/27	klatka schodowa	8,05
1/28	sala zajęć	67,00
1/29	wc dla dzieci	7,70
Razem:		501,90

SZ-048 Ściany zewnętrzne kondygnacji nadziemnych
Ściany zewnętrzne docieplić styropianem EPS70-031 o współczynniku $\lambda=0,031\text{W/m}\cdot\text{K}$ gr. wg części opisowej; z wykonaniem wyprawy z tynku mineralnego

Ościeża okienne i drzwiowe
Ościeża okienne i drzwiowe docieplić styropianem EPS70-031 o współczynniku $\lambda=0,031\text{W/m}\cdot\text{K}$ gr. 2 cm z wykonaniem wyprawy z tynku mineralnego

- Legenda:
- ściana przy klatce schodowej konstrukcji lekkiej systemowa gr 15 cm o odporności REI60 (płyty gips.-karton gr. 2 x 12,5 mm o podwyższonej odporności ogniowej na ruszcie stalowym z wypełnieniem wełną mineralną) zamiast istniejącej ścianki z luksfer
 - zamurowania
zamurowania wykonać z cagły ceramicznej pełnej odmiany 150

Pracownia Architekcyjna Spółka z o.o. ul. Żabińsk 34 27-400 Ostrowiec Św. tel./fax.(041) 247 97 01 kom. 667 633 003			Branża ARCHITEKTURA Inwestor: Miasto Suwałki ul. Mickiewicza 1 16-400 Suwałki	Skala 1:100 Adres budowy: Budynek Przedszkola nr 6 ul. Kowalskiego 19 16-400 Suwałki
Projektant: mgr inż. arch. Zbigniew Doktor	Nr rysunku: 227/KL/72			
Asystent projektanta: mgr inż. Albert Grzyb	---	Rozmiar projektu: PROJEKT BUDOWLANO-WYKONAWCZY		
Sprawdzający: mgr inż. arch. Andrzej Papierz	110/90/WŁ	Tytuł rysunku: RZUT PARTERU		
Imię i nazwisko:	Nr upr.	Podpis:	Data opracowania: luty 2017r.	