
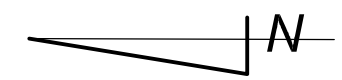



RZUT DACHU  
Przedszkole nr 6 w Suwałkach  
ul. Kowalskiego 19  
skala 1:100

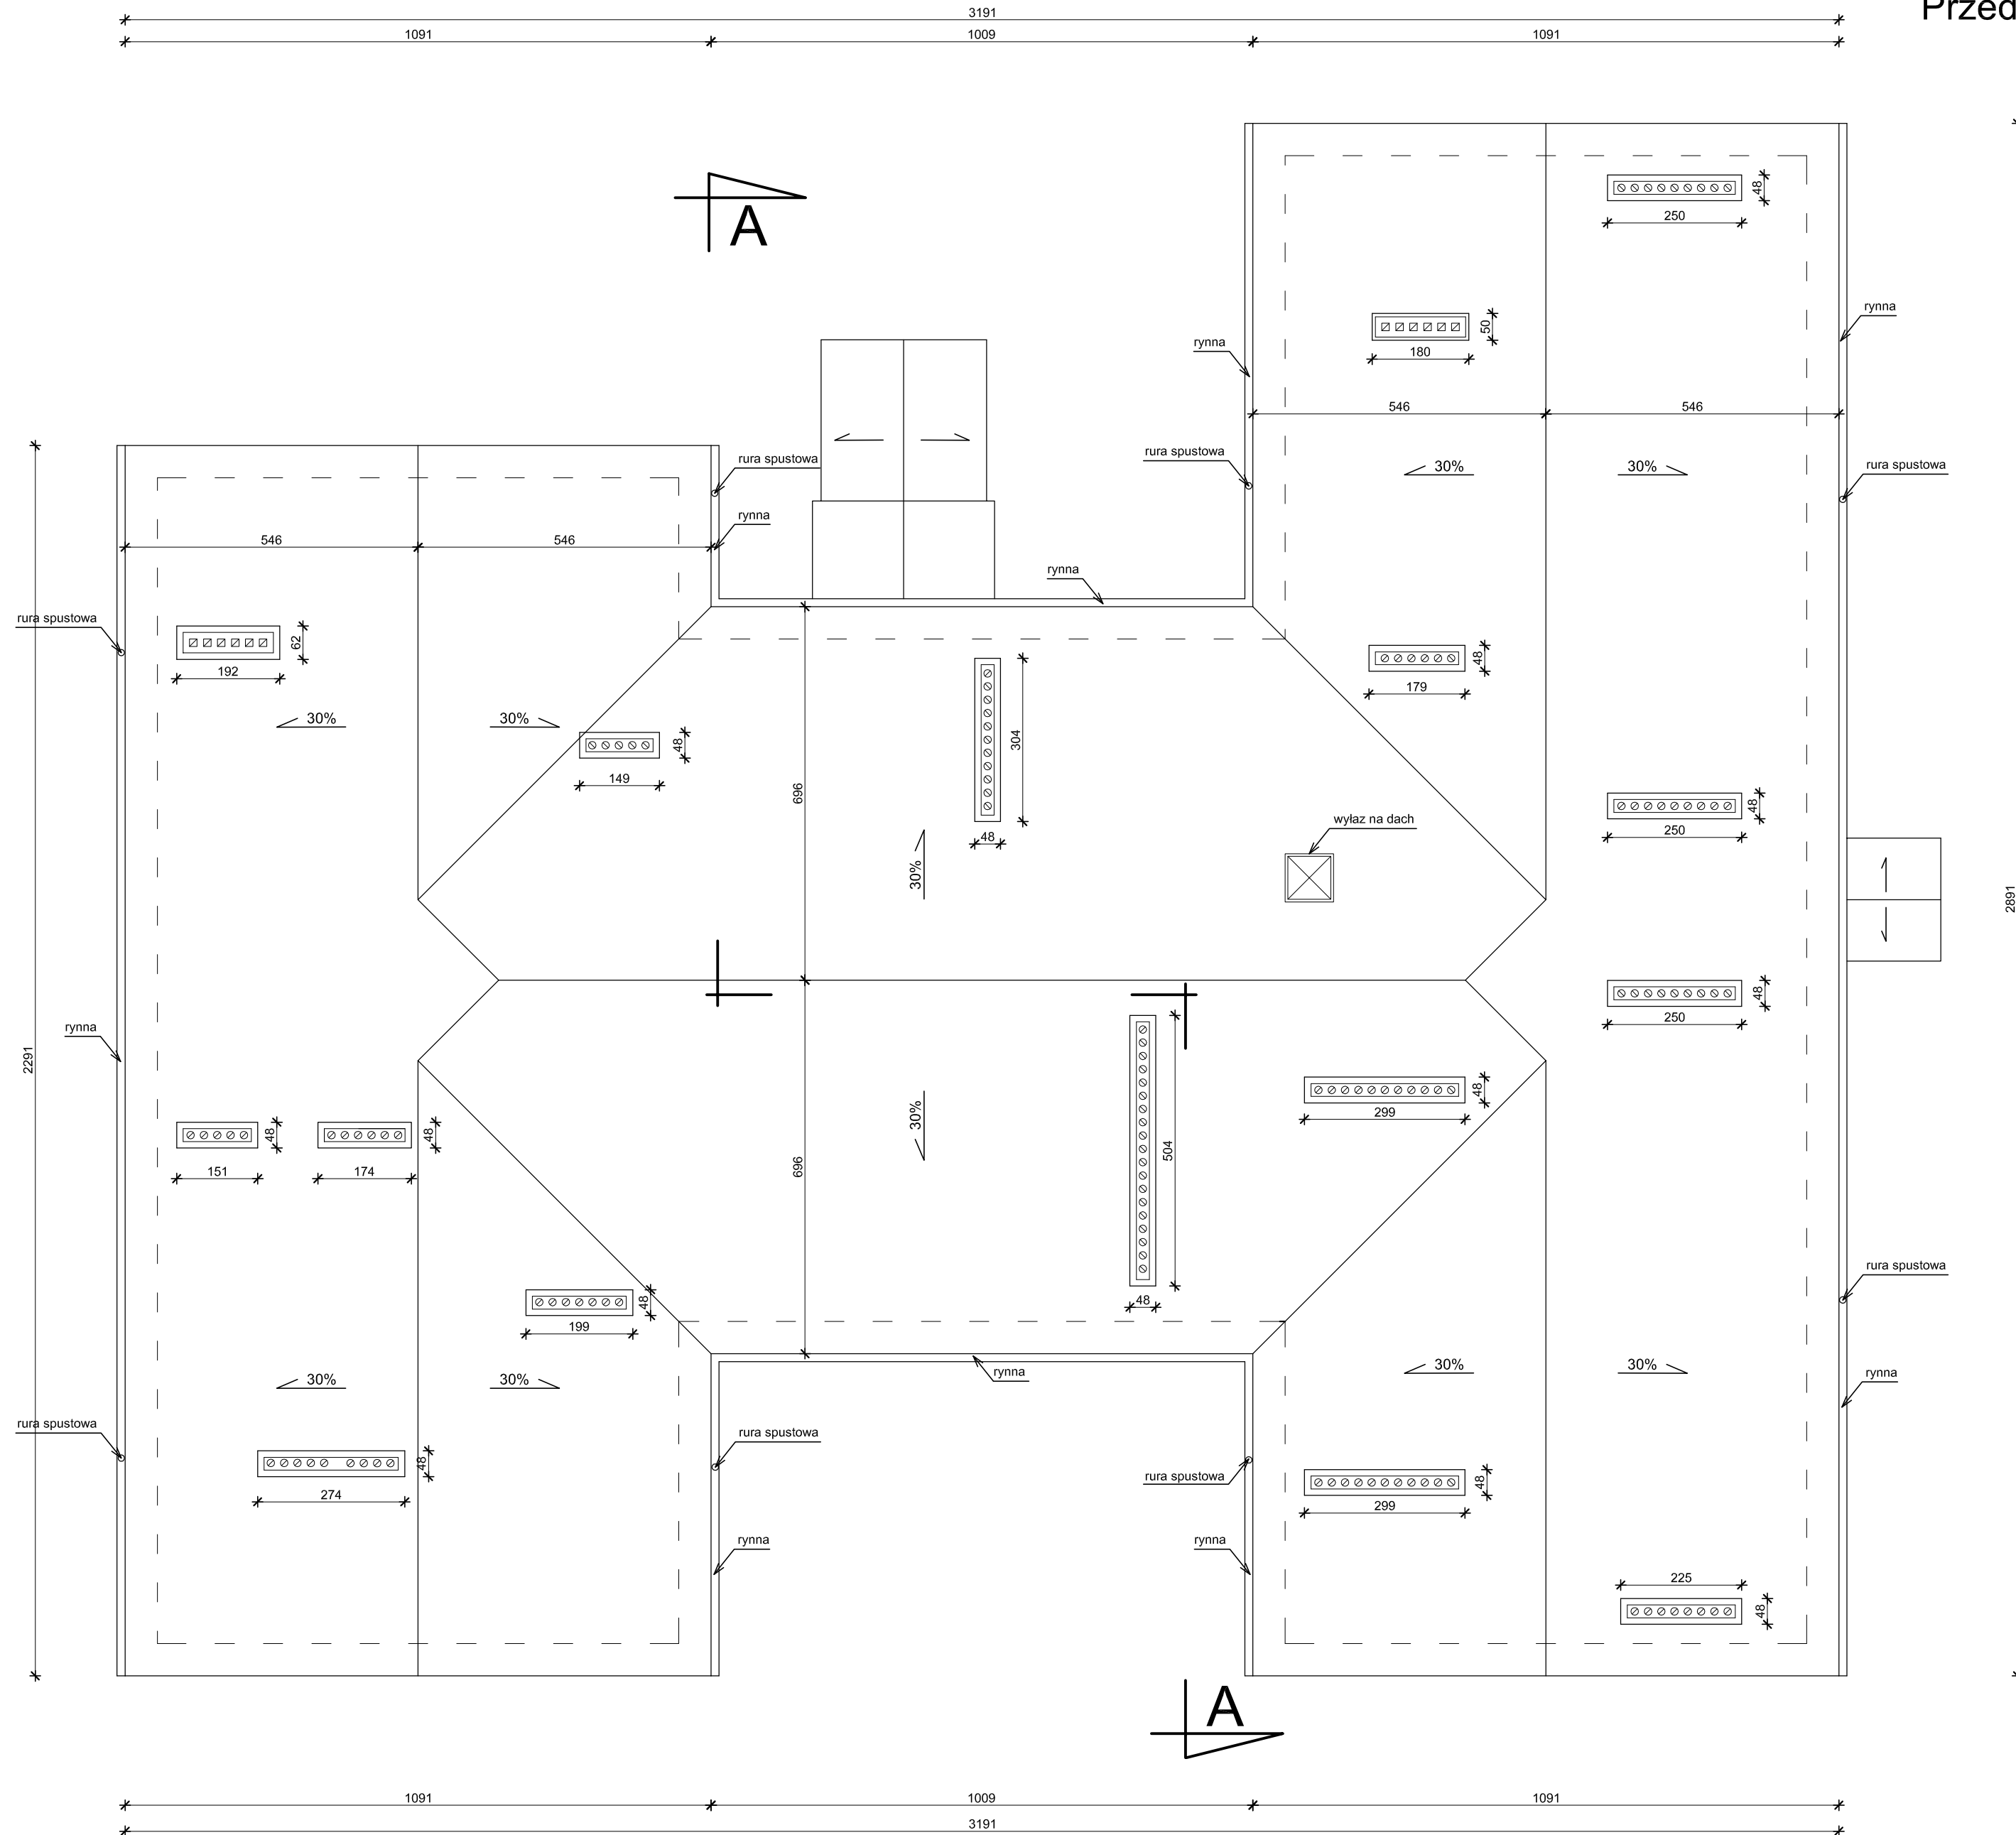

Pracownia Audytorska Spółka z o.o. ul. Żabka 34 27-400 Ostrowiec Św. tel./fax.(041) 247 97 01 kom. 667 633 003			 Nr rysunku <b>P4</b>		Branża <b>ARCHITEKTURA</b>		Skala 1:100	
Projektant: Architektura mgr inż. arch. Zbigniew Doktór			227/KL/72		Inwestor Miasto Suwałki ul. Mickiewicza 1 16-400 Suwałki		Adres budowlany Budynek Przedszkola nr 6 ul. Kowalskiego 19 16-400 Suwałki	
Asystent projektanta: mgr inż. Albert Grzyb			- - - -		Rodzaj projektu <b>PROJEKT BUDOWLANO-WYKONAWCZY</b>			
Sprawdzający: mgr inż. arch. Andrzej Papierz			110/90/WŁ		Tytuł rysunku <b>RZUT DACHU</b>			
Imię i nazwisko:			Nr upr.		Podpis:		Data opracowania: luty 2017r.	