



BALUSTRADA B2.1 - ZESTAWIENIE STALI:

ELEMENT:	PROFIL:	DŁUGOŚĆ	ILOŚĆ:
P1 - pochwyt	Rk 50x50x3	3,63mb	2
P2 - pochwyt	Rk 50x50x3	1,24mb	1
M3 - uchwyt montażowy	blacha stalowa gr.10mm		5
M4 - systemowy uchwyt montażowy do balustrad montowanych na szkle			3


DETAL - M3 UCHWYT MONTAŻOWY SKALA: 1:20

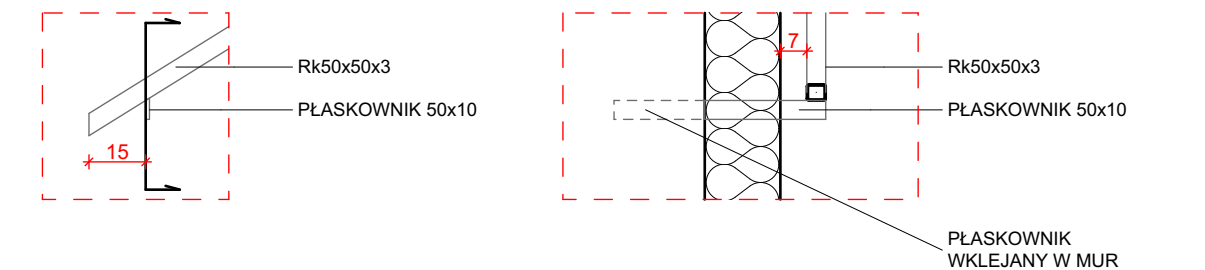

DETAL - M4 UCHWYT MONTAŻOWY SKALA: 1:20

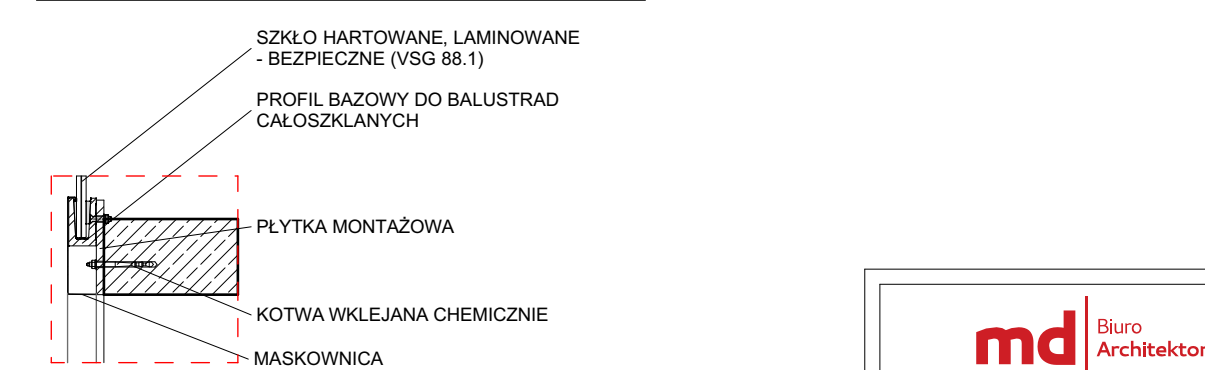

DETAL - M5 UCHWYT MONTAŻOWY SKALA: 1:20

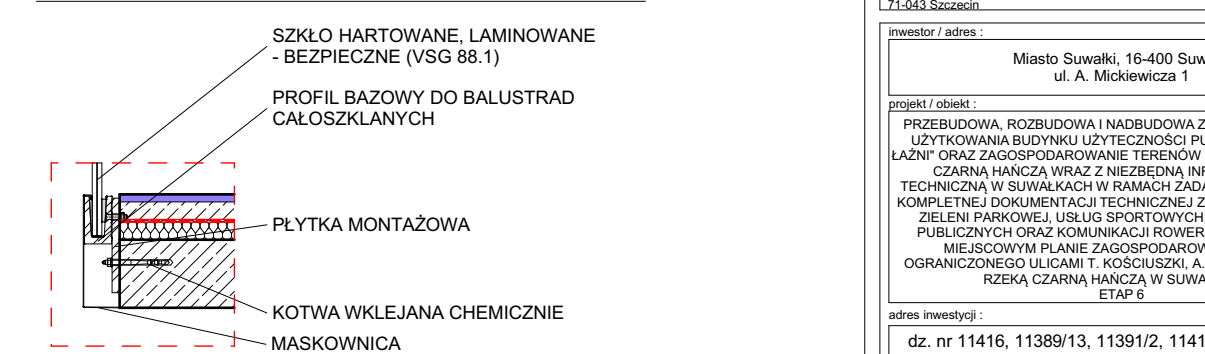

md Biuro Architektoniczne

MD Polska Sp. z o.o.
Kazimierska 1/13
71-043 Szczecin

tel. (091) 81 82 664
fax. (091) 81 82 664

inwestor / adres:
Miasto Suwałki, 16-400 Suwałki
ul. A. Mickiewicza 1

projekt / obiekt:
PRZEBUDOWA, ROZBUDOWA I NADBUDOWA ZE ZMIANĄ SPOSOBU UŻYTKOWANIA BUDYNKU UŻYTECZNOŚCI PUBLICZNEJ "STAREJ ŁAZNI" ORAZ ZAGOSPODAROWANIE TERENÓW BULWARU NAD RZEKĄ CZARNĄ HANCZĄ WRAZ Z NIEZBEDNĄ INFRASTRUKTURĄ TECHNICZNĄ W SUWAŁKACH W RAMACH ZADANIA "OPRACOWANIE KOMPLETNEJ DOKUMENTACJI TECHNICZNEJ ZAGOSPODAROWANIA ZIELENI PARKOWEJ, USŁUG SPORTOWYCH, TERENÓW DRÓG PUBLICZNYCH ORAZ KOMUNIKACJI ROWEROWEJ LUBYCH W MIEJSCOWYM PLANIE ZAGOSPODAROWANIA TERENU OGRANICZONEGO ULICAMI T. KOŚCIUSZKI, A. MICKIEWICZA ORAZ RZEKĄ CZARNĄ HANCZĄ W SUWAŁKACH". ETAP 6

adres inwestycji:
dz. nr 11416, 11389/13, 11391/2, 11417, 11418, 11420, 11421/3, 11422, 11424, 11425, 11526/1, 11426/2, 11426/3, 11311/2, 30781/3 obr. 06 w Suwałkach

rysunek / temat / treść:

ZESTAWIENIE BALUSTRAD B2 i B3

autor / projektant imię i nazwisko podpis:

arch. Robert Dawidowski upr. bud. w spec.
arch. b/o nr: 50/Sz/2000

sprawdził

arch. Dagmara Adamy-Kołodziejaska
upr. bud. w spec. arch. b/o nr: 16/ZPOIA/2006

opracował

mgr inż. arch. Agata Kasprzak

arch. Tomasz Ryba upr. bud. w spec. arch. b/o nr: 10/ZPOIA/OKK/2015

faza: PW branża: ARCHITEKTURA rys. nr:

skala: 1:50, 1:20 data: WRZESIEŃ 2016 A.II.13

PRAWA AUTORSKIE ZASTRZEŻONE

Przedmiotowy projekt / utwór architektoniczny jest chroniony prawem autorskim zgodnie z art. 11 następnego Ustawy o Prawie Autorskim i Prawach Pokrewnych z dn. 4 lutego 1994 roku (Dz. Urz. 24 poz. 83 z 23 lutego 1994 r.)