




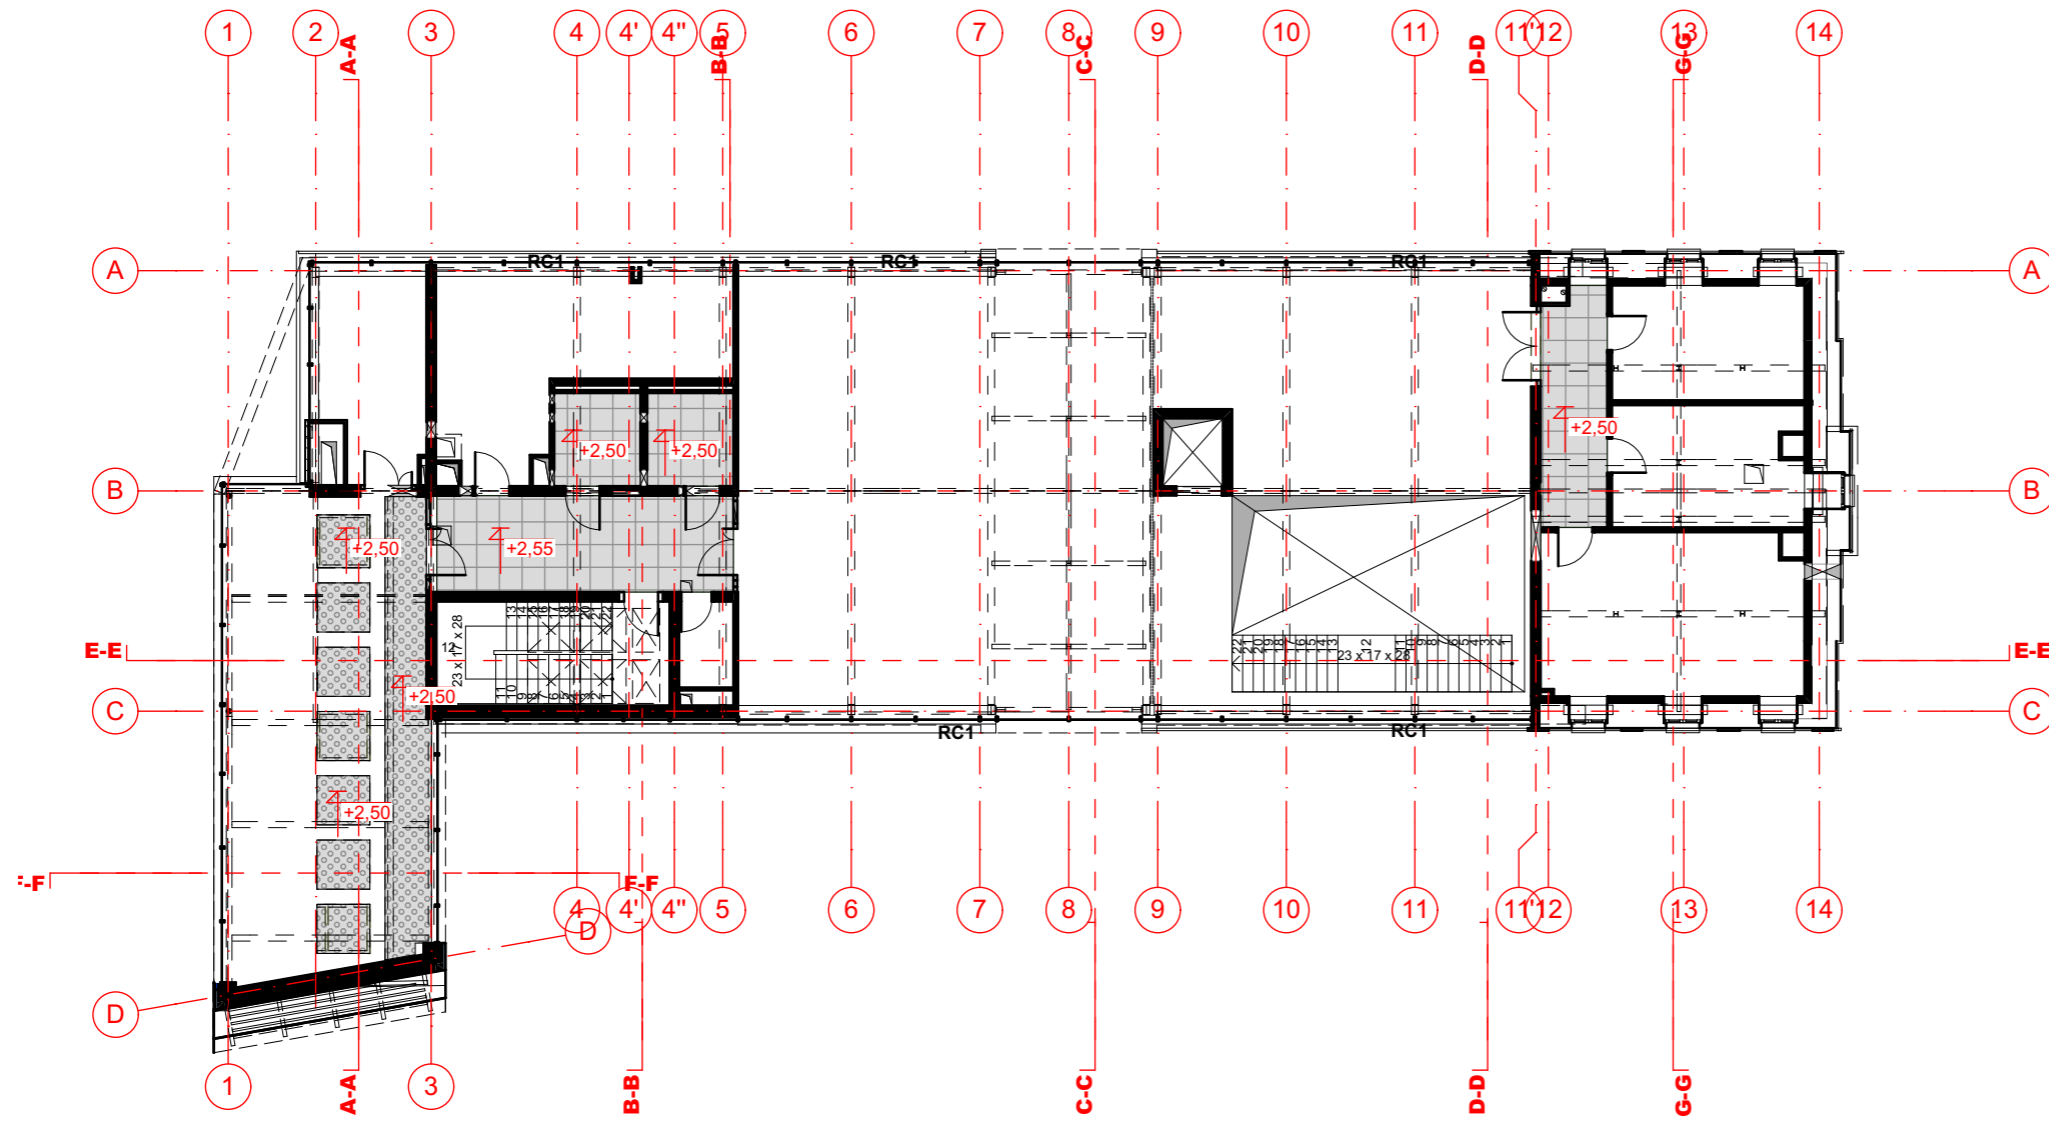


-  SUFIT PODWIESZANY, PEŁNY W TECHNOLOGII PŁYT GK
  -  SUFIT PODWIESZANY, KASETONOWY W SYSTEMIE BEZ WIDOCZNEGO RUSZTU NOŚNEGO
  -  SUFIT PODWIESZANY, RASTROWY, OKO SIATKI 30x30mm
  -  SUFIT PODWIESZANY Z PŁYT PERFOROWANYCH; PERFORACJA KWADRATOWA 8mm W ROZSTAWIE CO 18mm
-  RZĘDNA SPODU SUFITU PODWIESZANEGO +3,10



**md** | Biuro Architektoniczne

MD Polska Sp. z o.o.  
Kazimierska 1/13  
71-043 Szczecin  
tel. (091) 81 82 664  
fax. (091) 81 82 664

inwestor / adres :  
Miasto Suwałki, 16-400 Suwałki  
ul. A. Mickiewicza 1

projekt / obiekt :  
PRZEBUDOWA, ROZBUDOWA I NADBUDOWA ZE ZMIANĄ SPOSOBU UŻYTKOWANIA BUDYNKU UŻYTECZNOŚCI PUBLICZNEJ "STAREJ ŁĄŻNI" ORAZ ZAGOSPODAROWANIE TERENÓW BULWARU NAD RZEKĄ CZARNĄ HAŃCZĄ WRAZ Z NIEZBĘDĄ INFRASTRUKTURĄ TECHNICZNĄ W SUWAŁKACH W RAMACH ZADANIA "OPRACOWANIE KOMPLETNEJ DOKUMENTACJI TECHNICZNEJ ZAGOSPODAROWANIA ZIELENI PARKOWEJ, USŁUG SPORTOWYCH, TERENÓW DRÓG PUBLICZNYCH ORAZ KOMUNIKACJI ROWEROWEJ UJĘTYCH W MIEJSCOWYM PLANIE ZAGOSPODAROWANIA TERENU OGRANICZONEGO ULICAMI T. KOŚCIUSZKI, A. MICKIEWICZA ORAZ RZEKĄ CZARNĄ HAŃCZĄ W SUWAŁKACH".  
ETAP 6

adres inwestycji :  
dz. nr 11416, 11389/13, 11391/2, 11417, 11418, 11420, 11421/3, 11422, 11424, 11425, 11526/1, 11426/2, 11426/3, 11311/2, 30781/3 obr. 06 w Suwałkach

rysunek / temat / treść :  
**SUFITY PODWIESZANE - PIĘTRO**

autor / projektant	imię i nazwisko	podpis :
arch. Robert Dawidowski upr. bud. w spec. arch. b/o nr: 50/Sz/2000		
sprawił		
arch. Dagmara Adamy-Kolodziejska upr. bud. w spec. arch. b/o nr: 16/ZPOIA/2006		
opracował		
mgr inż. arch. Agata Kasprzak		
arch. Tomasz Ryba upr. bud. w spec. arch. b/o nr: 10/ZPOIA/OKK/2015		

faza : PW	branża : ARCHITEKTURA	rys. nr : A.II.15
skala : 1:200	data : WRZESIEŃ 2016	

**PRAWA AUTORSKIE ZASTRZEŻONE**  
Przedmiotowy projekt / utwór architektoniczny jest chroniony prawem autorskim zgodnie z art. 1 i następnymi Ustawy o Prawie Autorskim i Prawach Pokrewnych z dn. 4 lutego 1994 roku ( DU nr 24 poz. 83 z 23 lutego 1994 r. )