


# LEGENDA COD:

- COD<sup>A</sup> CENTRALA ODDYMIANIA UCS-6000
- RT<sup>A</sup> RĘCZNY PRZYCISK ODDYMIANIA
- LT<sup>A</sup> RĘCZNY PRZYCISK PRZEWIETRZANIA
- M SIŁOWNIK 24V
- / OKNO ODDYMIAJĄCE
- > CZUJKA OPTYCZNA DYMU DOR-4046

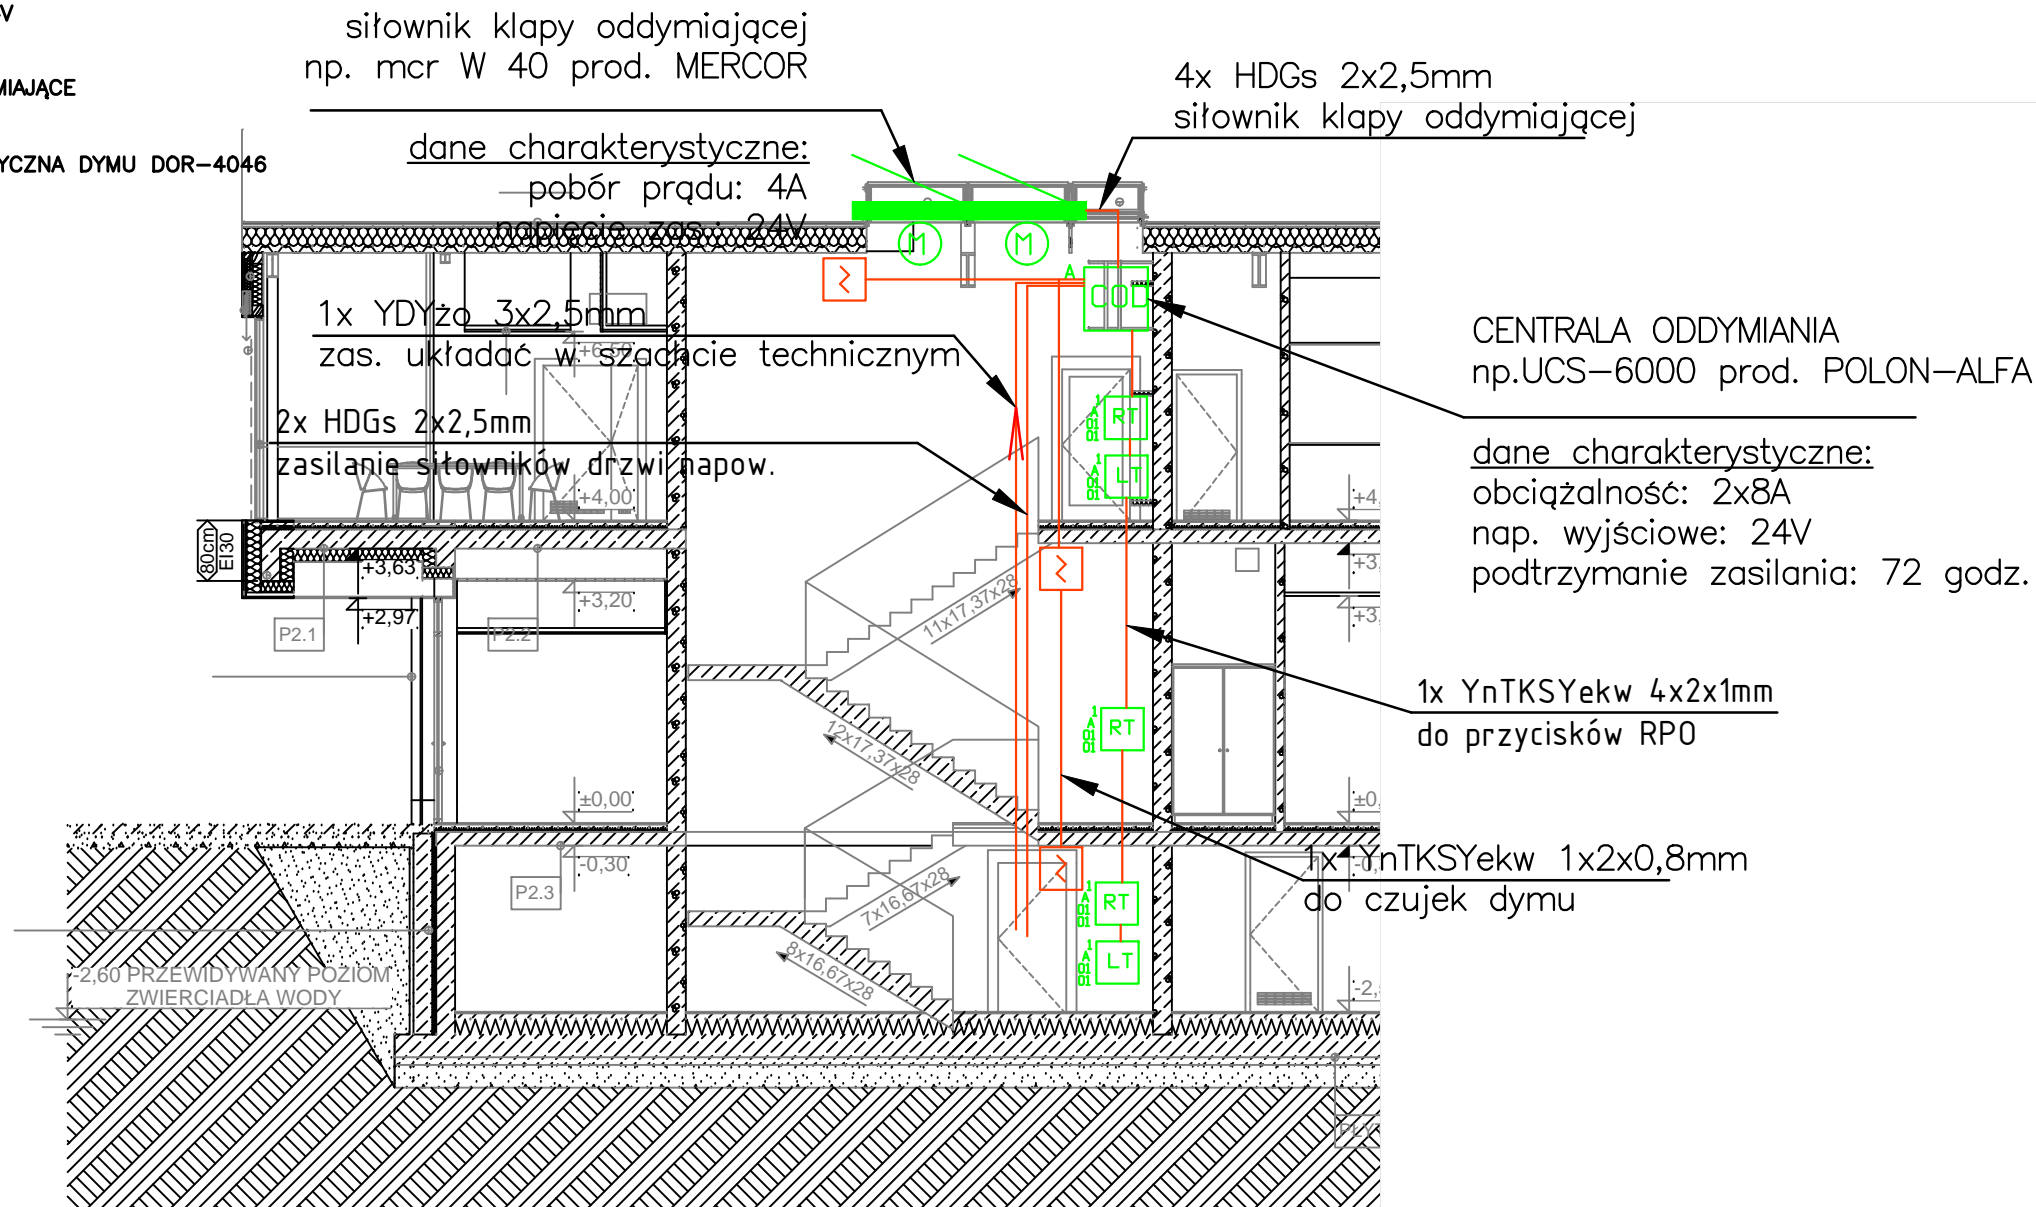

## UWAGA:

1. OBLICZENIA POWIERZCHNI OKIEN ODDYMIAJĄCYCH WG PROJEKTU ARCHITEKTURY
2. CZUJKĘ MONTOWAĆ NA STROPIE KLATKI SCHODOWEJ, W CENTRALNYM PUNKCIE
3. PRZYCISKI RPO MONTOWAĆ NA KLATCE SCHODOWEJ NA WYS. h~1,4m
4. PRZEWODY TYPU: YnTKSY UKŁADAĆ POD TYNKIEM MIN. 5 MM WARSTWĄ ZAPRAWY
5. PRZEWODY NIEPALNE TYPU: NKGs BEZPOŚREDNIO POD TYNKIEM MOCOWANE CO 30cm
6. POŁĄCZENIA WYKONAĆ ZGODNIE Z DTR PRODUCENTA
7. WSZYSTKIE URZĄDZENIA POWINNY POSIADAĆ CERTYFIKAT CNBOP LUB DEKLARACJĘ ZGODNOŚCI

**md** Biuro Architektoniczne

MD Polska Sp. z o.o.  
Kazimierska 1/13  
71-043 Szczecin

tel. (091) 81 82 664  
fax. (091) 81 82 664

inwestor / adres:  
Miasto Suwałki, 16-400 Suwałki  
ul. A. Mickiewicza 1

projekt / obiekt:  
PRZEBUDOWA BUDYNKU UŻYTECZNOŚCI PUBLICZNEJ "STAREJ ŁAZNI" ORAZ ZAGOSPODAROWANIE TERENÓW BULWARU NAD RZEKĄ CZARNĄ HAŃCZĄ WRAZ Z NIEZBEDNĄ INFRASTRUKTURĄ TECHNICZNĄ W SUWAŁKACH W RAMACH ZADANIA "OPRACOWANIE KOMPLETNEJ DOKUMENTACJI TECHNICZNEJ ZAGOSPODAROWANIA ZIELENI PARKOWEJ, USŁUG SPORTOWYCH, TERENÓW DRÓG PUBLICZNYCH ORAZ KOMUNIKACJI ROWEROWEJ ULIETNYCH W MIEJSCOWYM PLANIE ZAGOSPODAROWANIA TERENU OGRANICZONEGO ULICAMI T. KOŚCIUSZKI, A. MICKIEWICZA ORAZ RZEKĄ CZARNĄ HAŃCZĄ W SUWAŁKACH".  
ETAP 6

adres inwestycji:  
dz. nr 11416, 11389/13, 11391/2, 11417, 11418, 11420, 11421/3, 11422, 11424, 11425, 11526/1, 11426/2, 11426/3, 11311/2, 30781/3 obr. 06 w Suwałkach

rysunek / temat / treść:  
SCHEMAT ODDYMIANIA KLATKI  
SCHODOWEJ Przekrój E-E

autor / projektant imię i nazwisko podpis:  
mgr inż. Piotr Markowski,  
upr. bud. ZAP/0218/POOE/11

sprawdził:  
mgr inż. Mariusz Piątkowski,  
upr. bud. ZAP/0125/PWOWE/11

opracował:

faza: PW branża: ELEKTRYCZNA rys. nr: SSP8  
skala: 1:100 data: MAJ 2016

**PRAWA AUTORSKIE ZASTRZEŻONE**  
Przedmiotowy projekt / utwór architektoniczny jest chroniony prawem autorskim zgodnie z art. 1 i następnymi Ustawy o Prawie Autorskim i Prawach Pokrewnych z dn. 4 lutego 1994 roku (DU nr 24 poz. 83 z 23 lutego 1994 r.)