


RZUT PARTERU

PORADNIA PSYCHOLOGICZNO-PEDAGOGICZNA

ul. Nowomiejska 10

skala 1:100

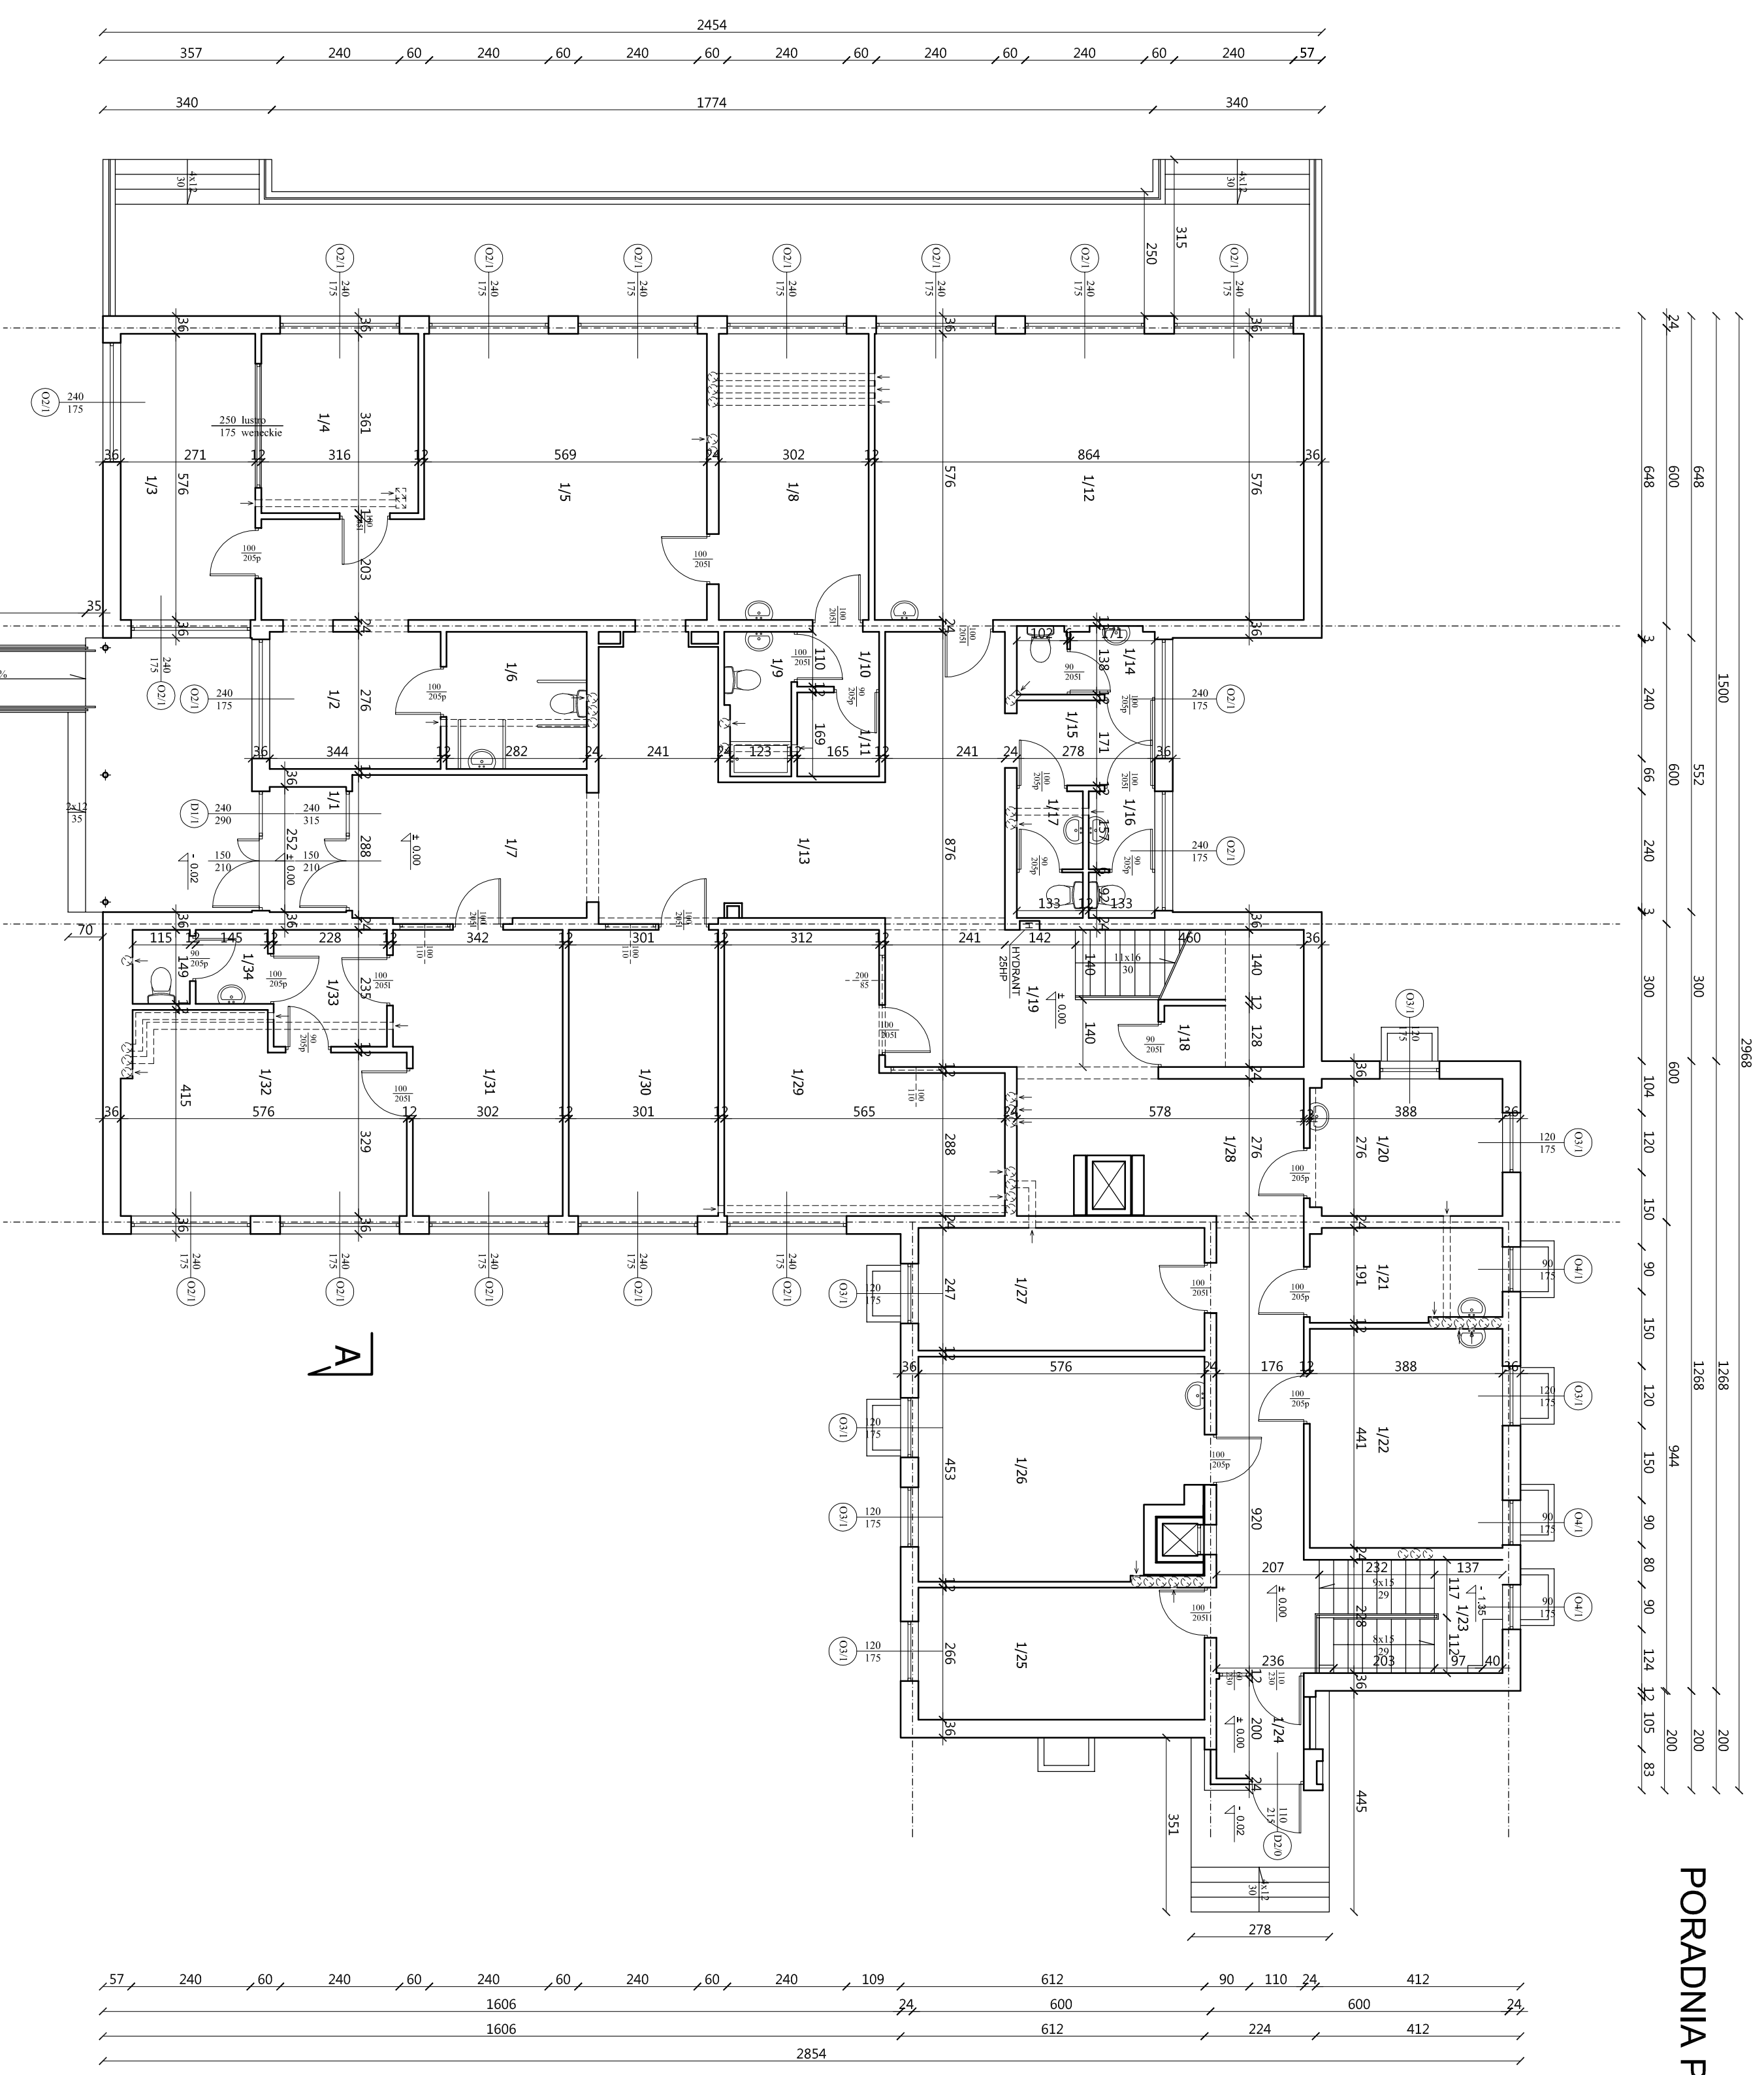

L.P.	Nazwa pomieszczenia	Powierzchnia [m ²]
1/1	wiatrołap	3,88
1/2	szalnia	9,49
1/3	gabineł pedagogiczny	15,61
1/4	gabineł obserwacji	11,41
1/5	pożyczalnia dzieci i rodziców	39,43
1/6	wc niepełnosprawnych	7,78
1/7	korytarz	13,59
1/8	gabineł pedagogiczny	17,40
1/9	wc	3,76
1/10	przedsiłonek	1,92
1/11	składek	2,79
1/12	sala terapii/uczni	49,77
1/13	korytarz	44,02
1/14	wc damski	3,67
1/15	przedsiłonek	4,75
1/16	wc personelu	3,31
1/17	wc męski	3,31
1/18	pomieszczenie gospodarcze	1,52
1/19	Klatka schodowa	8,62
1/20	gabineł logopedyczny	10,62
1/21	zaplecze	7,20
1/22	gabineł logopedyczny	17,11
1/23	Klatka schodowa	4,32
1/24	wiatrołap	3,52
1/25	gabineł pedagogiczny	15,32
1/26	gabineł pedagogiczny	24,01
1/27	gabineł pedagogiczny	14,34
1/28	korytarz	31,11
1/29	gabineł wicedyrektora	25,26
1/30	księgowość	17,34
1/31	sekretariat	18,34
1/32	gabineł dyrektora	21,16
1/33	przedsiłonek	3,38
1/34	wc	3,87
Razem:		464,81

54	240	600	354	3	240	66	240	3	648	600	648	600	24	60	120	150	120	120	60	120	150	120	114	24	82
24	240	600	354	3	240	66	240	3	648	600	648	600	24	60	120	150	120	120	60	120	150	120	114	24	82
24	240	600	354	3	240	66	240	3	648	600	648	600	24	60	12										