
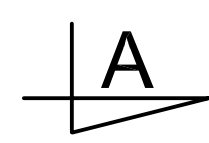
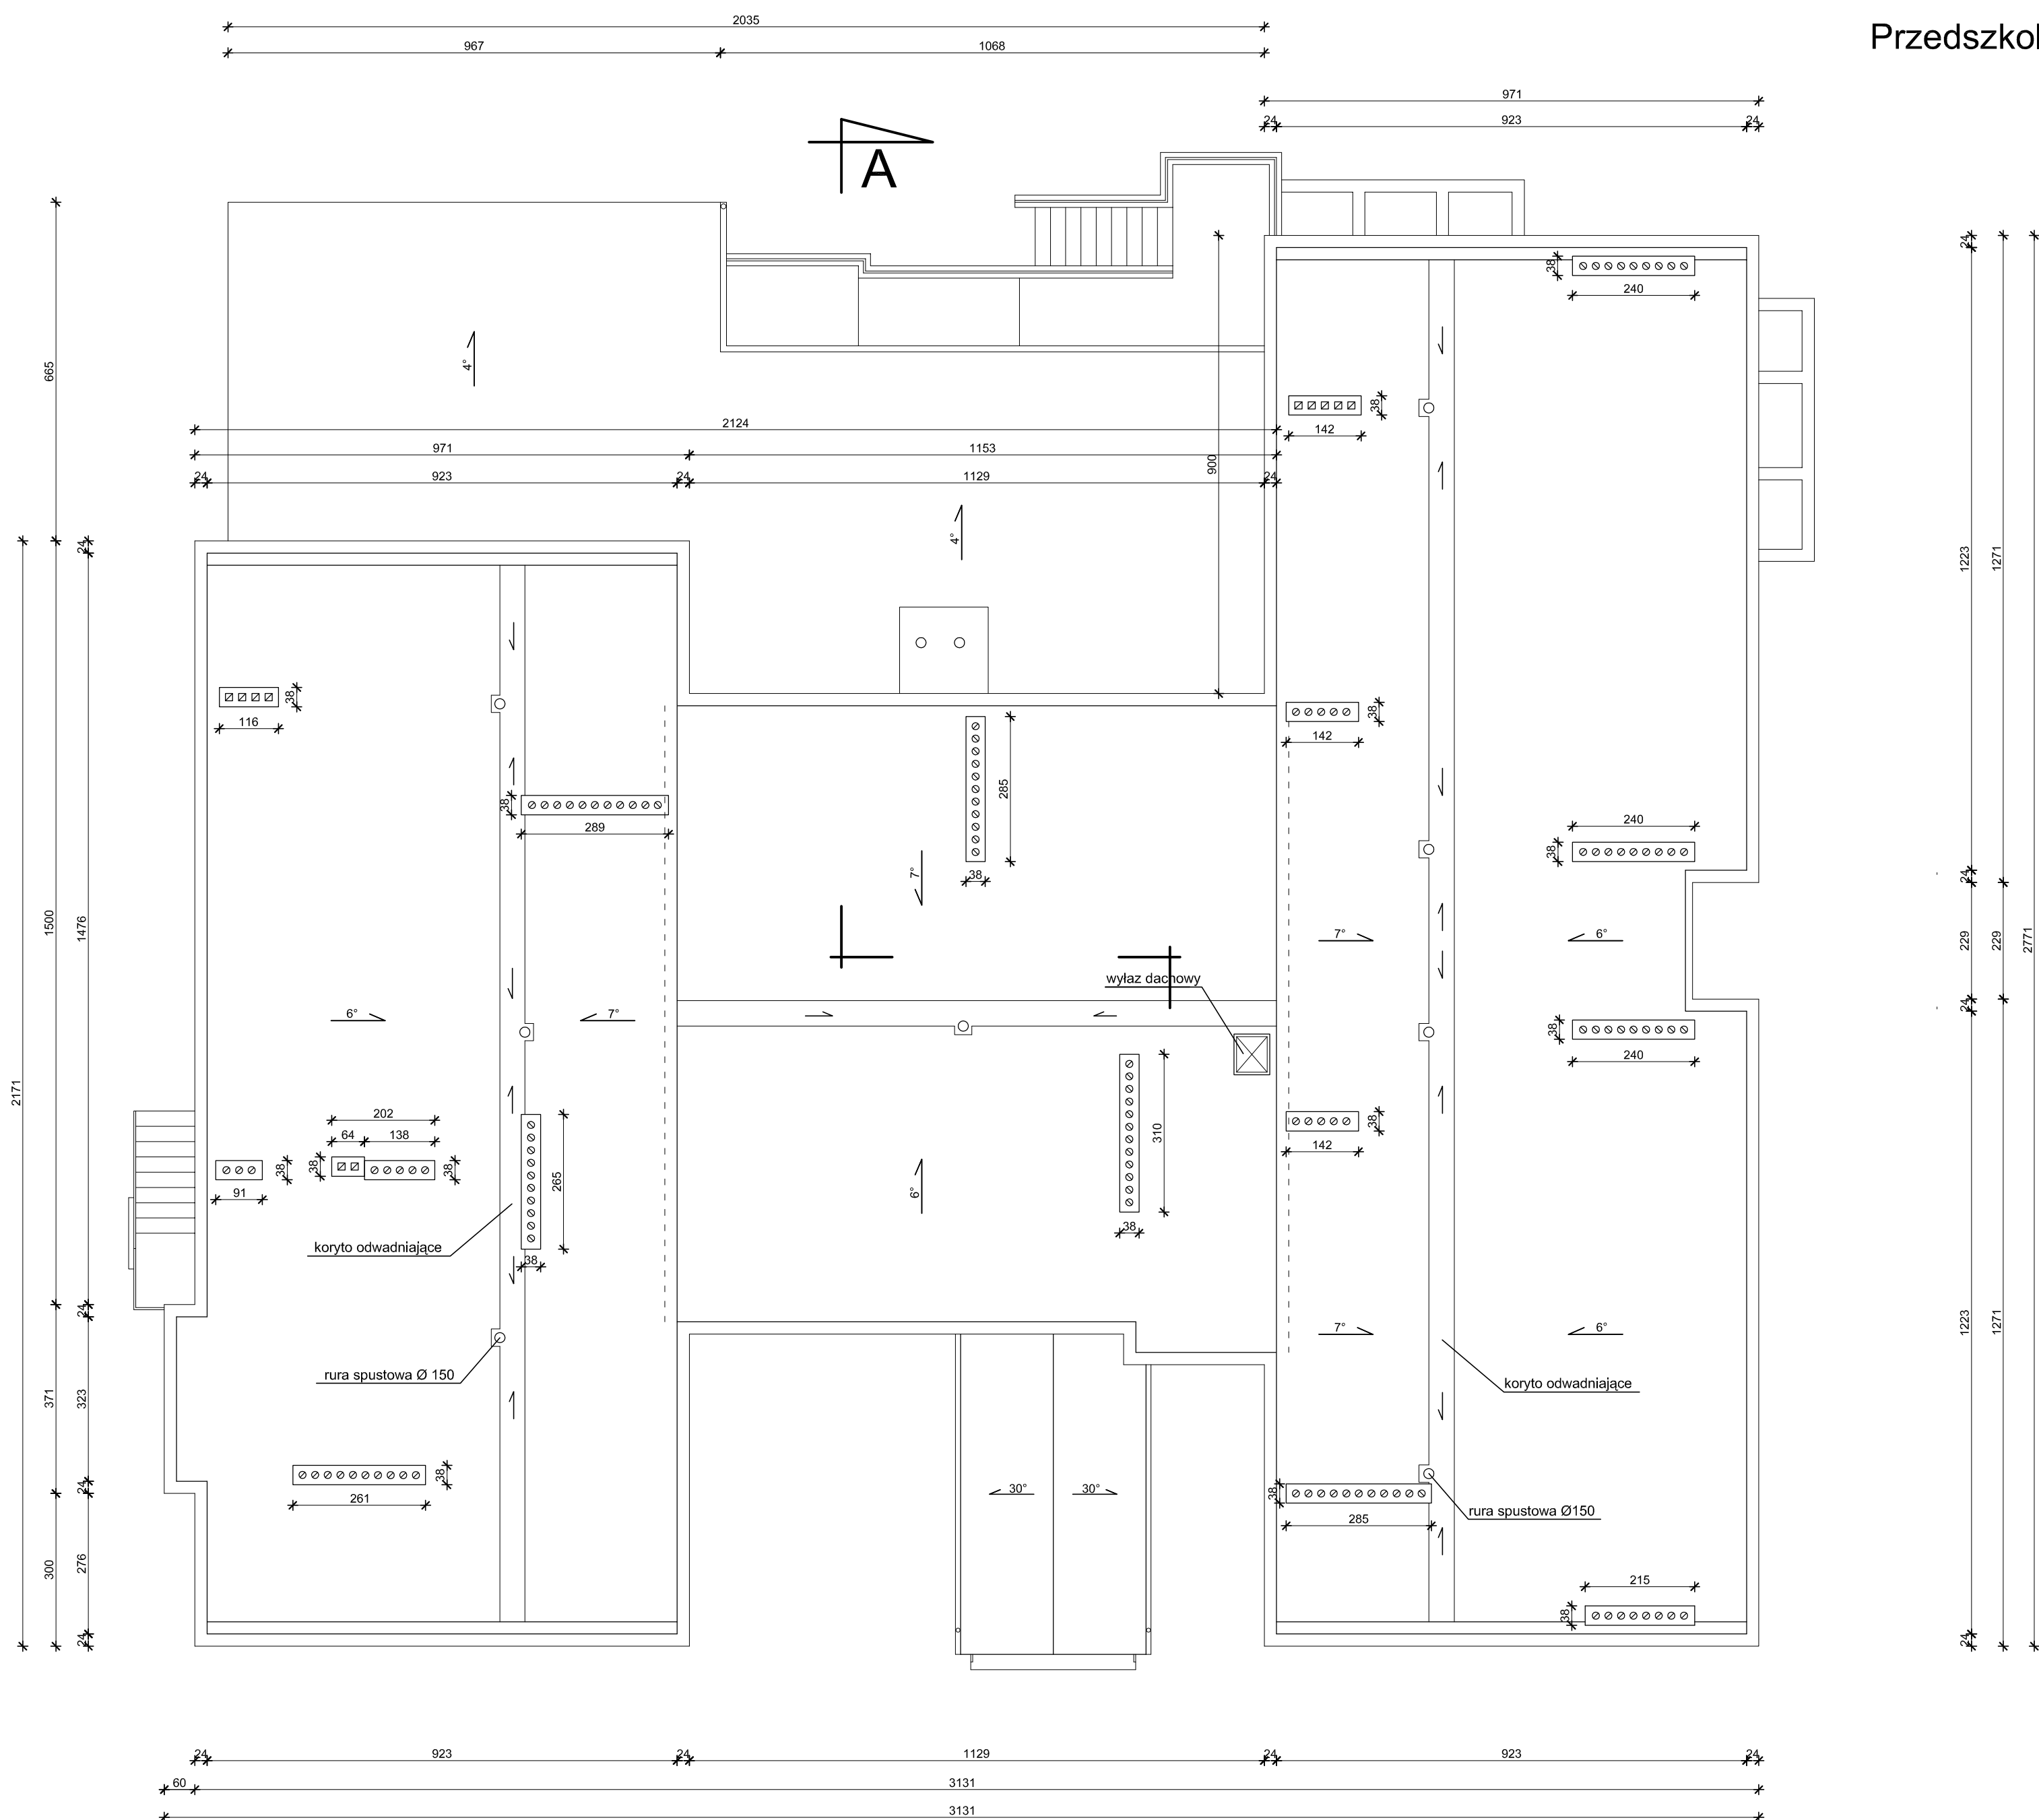


RZUT DACHU
Przedszkole nr 1 w Suwałkach
ul. Buczka 41
skala 1:100

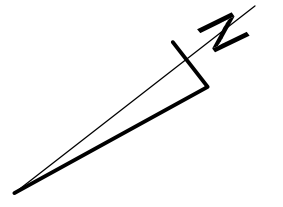

Pracownia Audytorska Spółka z o.o. ul. Żabia 34 27-400 Ostrowiec Św. tel./fax.(041) 247 97 01 kom. 667 633 003					Nr rysunku P4		Branża ARCHITEKTURA		Skala 1:100	
Projektant: Architektura		mgr inż. arch. Zbigniew Doktór		227/KL/72		Inwestor Miasto Suwałki ul. Mickiewicza 1 16-400 Suwałki		Adres budowy Budynek Przedszkola nr 1 ul. Buczka 41 16-400 Suwałki		
Asystent projektanta:		Agnieszka Bąk		----		Rodzaj projektu PROJEKT BUDOWLANO-WYKONAWCZY				
Sprawdzający: Architektura		mgr inż. arch. Andrzej Papierz		110/90/WL		Tytuł rysunku RZUT DACHU				
Imię i nazwisko:			Nr upr.		Podpis:		Data opracowania: luty 2016r.			