


RZUT DACHU
Przedszkole nr 2 w Suwałkach
ul. Waryńskiego 29
skala 1:100

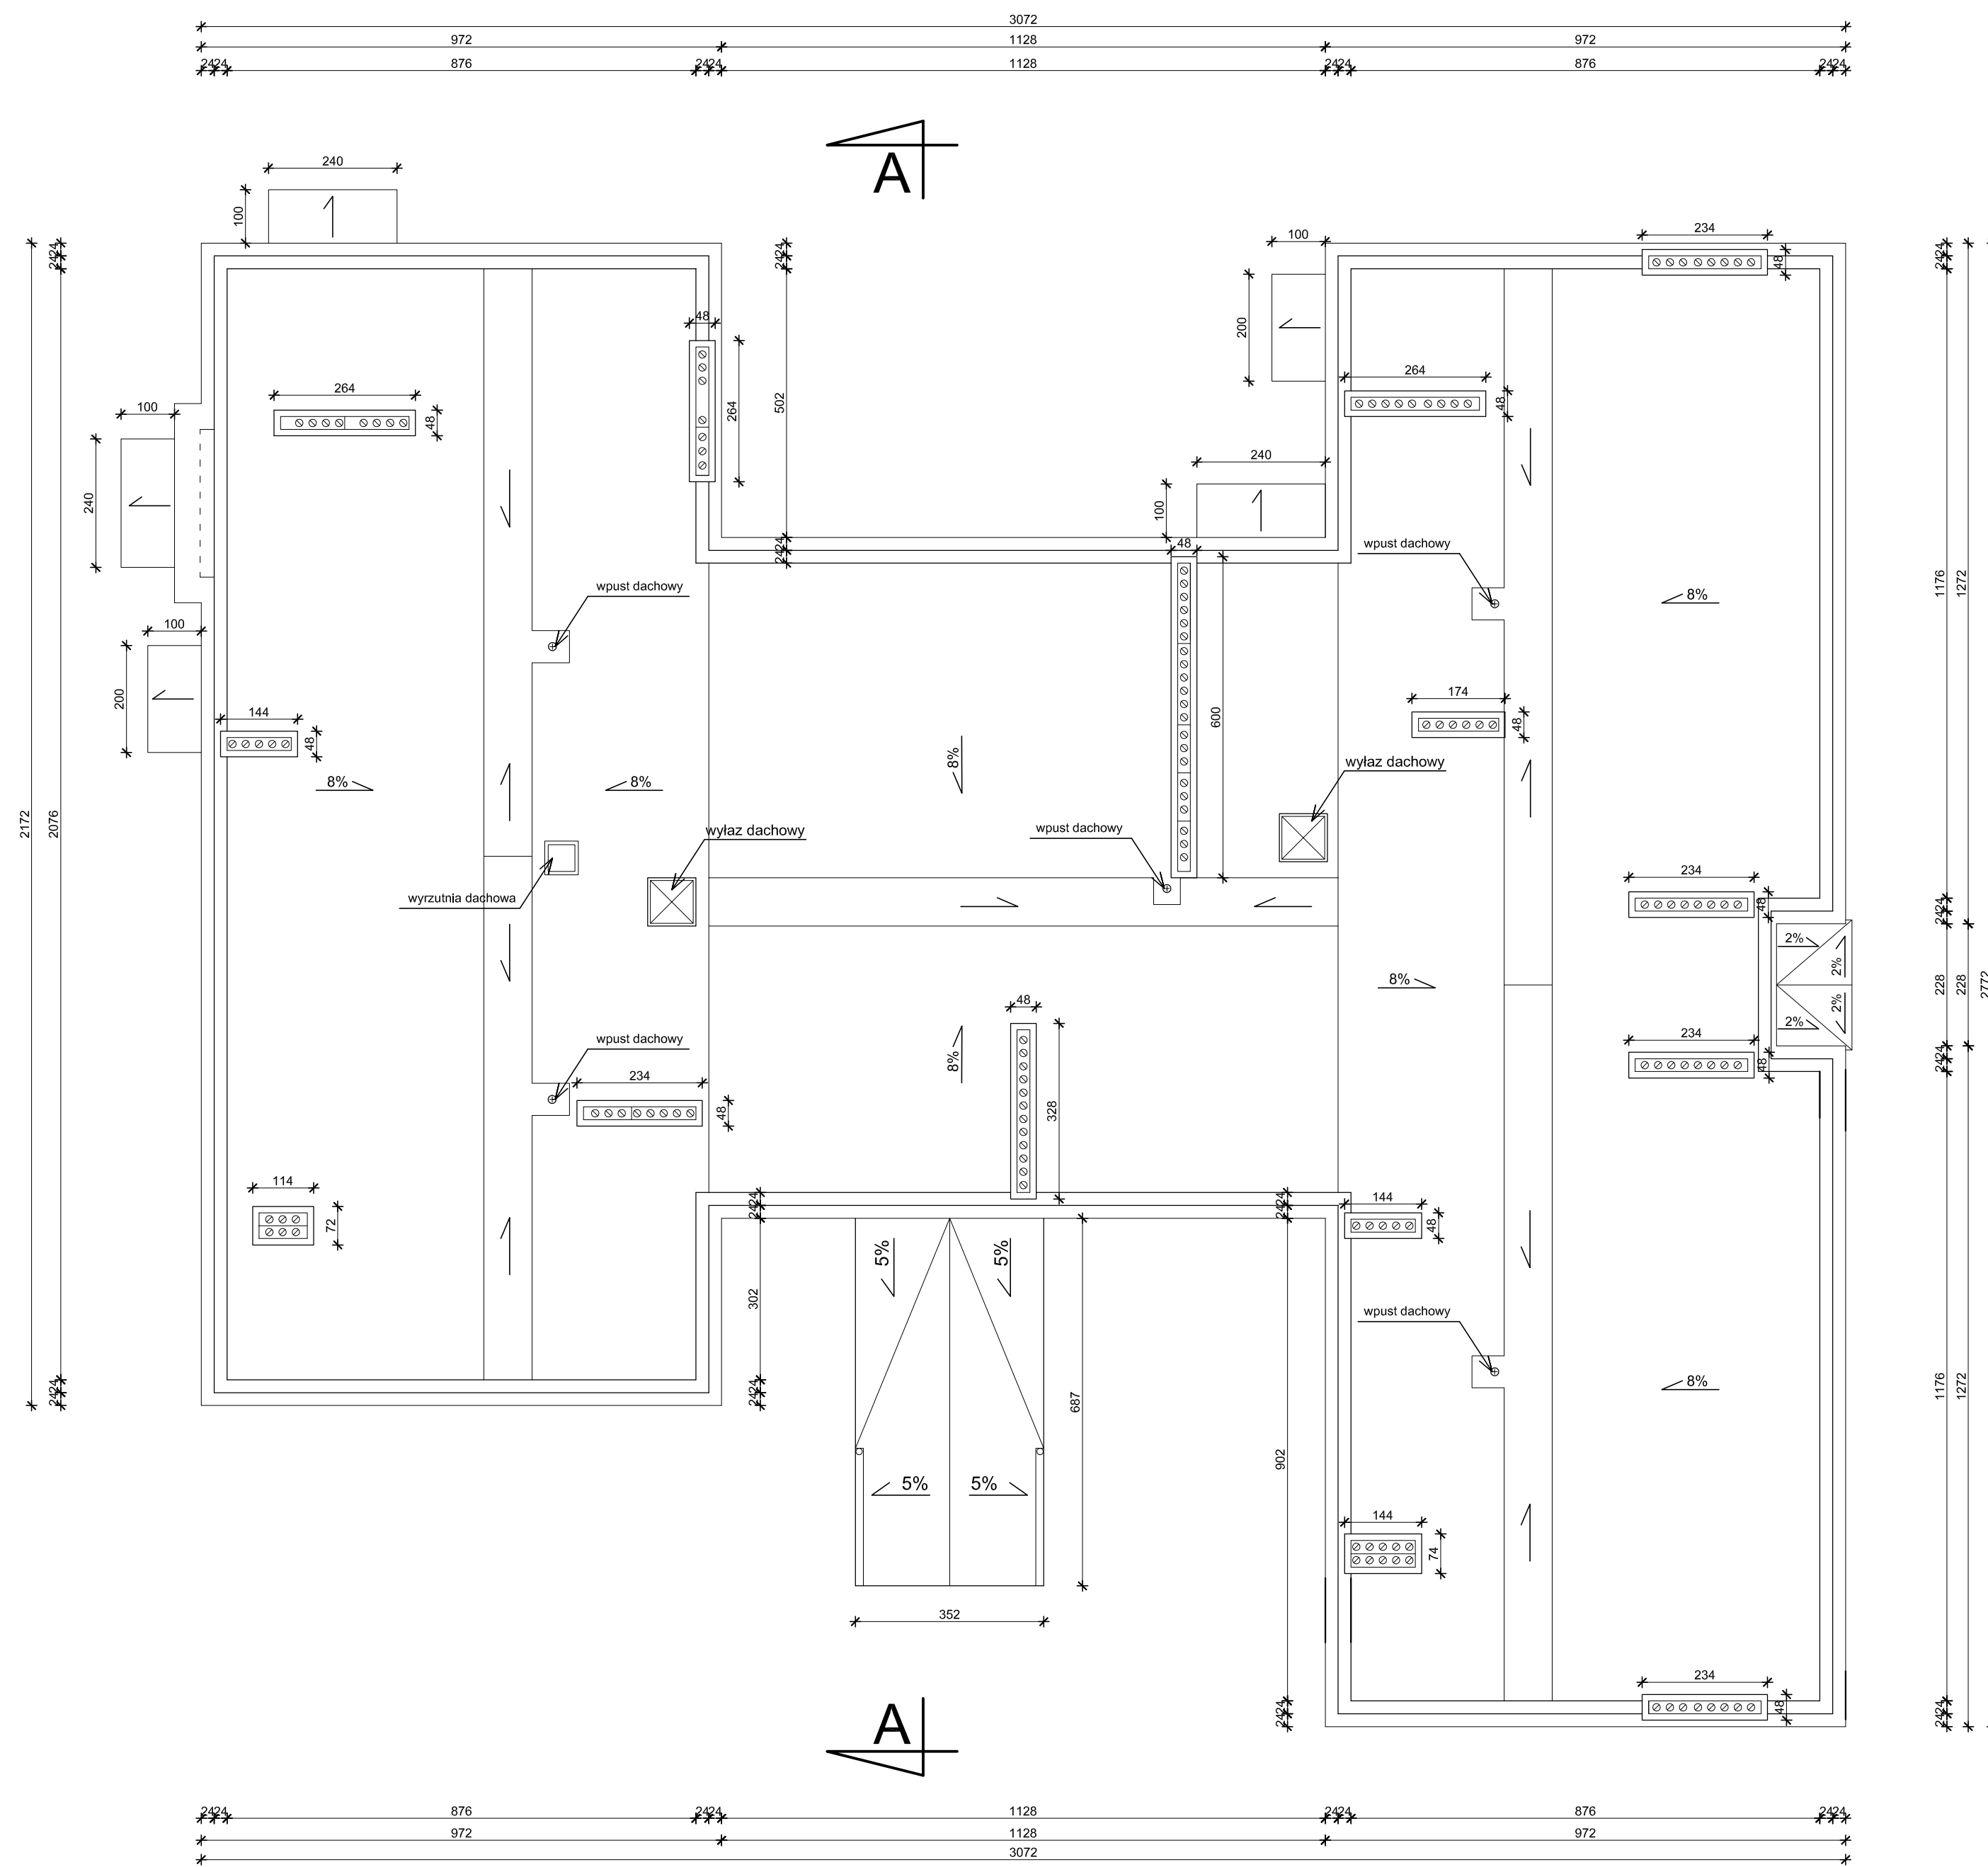

Pracownia Audytorska Spółka z o.o. ul. Żabińa 34 27-400 Ostrowiec Św. tel./fax:(041) 247 97 01 kom. 667 633 003		Nr rysunku P4	Branda ARCHITEKTURA	Skala 1:100
Projektant: Architektura	mgr inż. arch. Zbigniew Doktor	227/KL/72	Investor Miasto Suwałki ul. Mickiewicza 1 16-400 Suwałki	Adres budowy Budynek Przedszkola nr 2 ul. Waryńskiego 29 16-400 Suwałki
Asystent projektanta:	mgr inż. Albert Grzyb	----	Rodzaj projektu PROJEKT BUDOWLANO-WYKONAWCZY	
Sprawdzający:	mgr inż. arch. Andrzej Paplerza	110/90/WŁ	Tytuł rysunku RZUT DACHU	
Imię i nazwisko:		Nr upr.	Podpis:	
Data opracowania: luty 2017r.				