


RZUT PIĘTRA  
Przedszkole nr 2 w Suwałkach  
ul. Waryńskiego 29  
skala 1:100

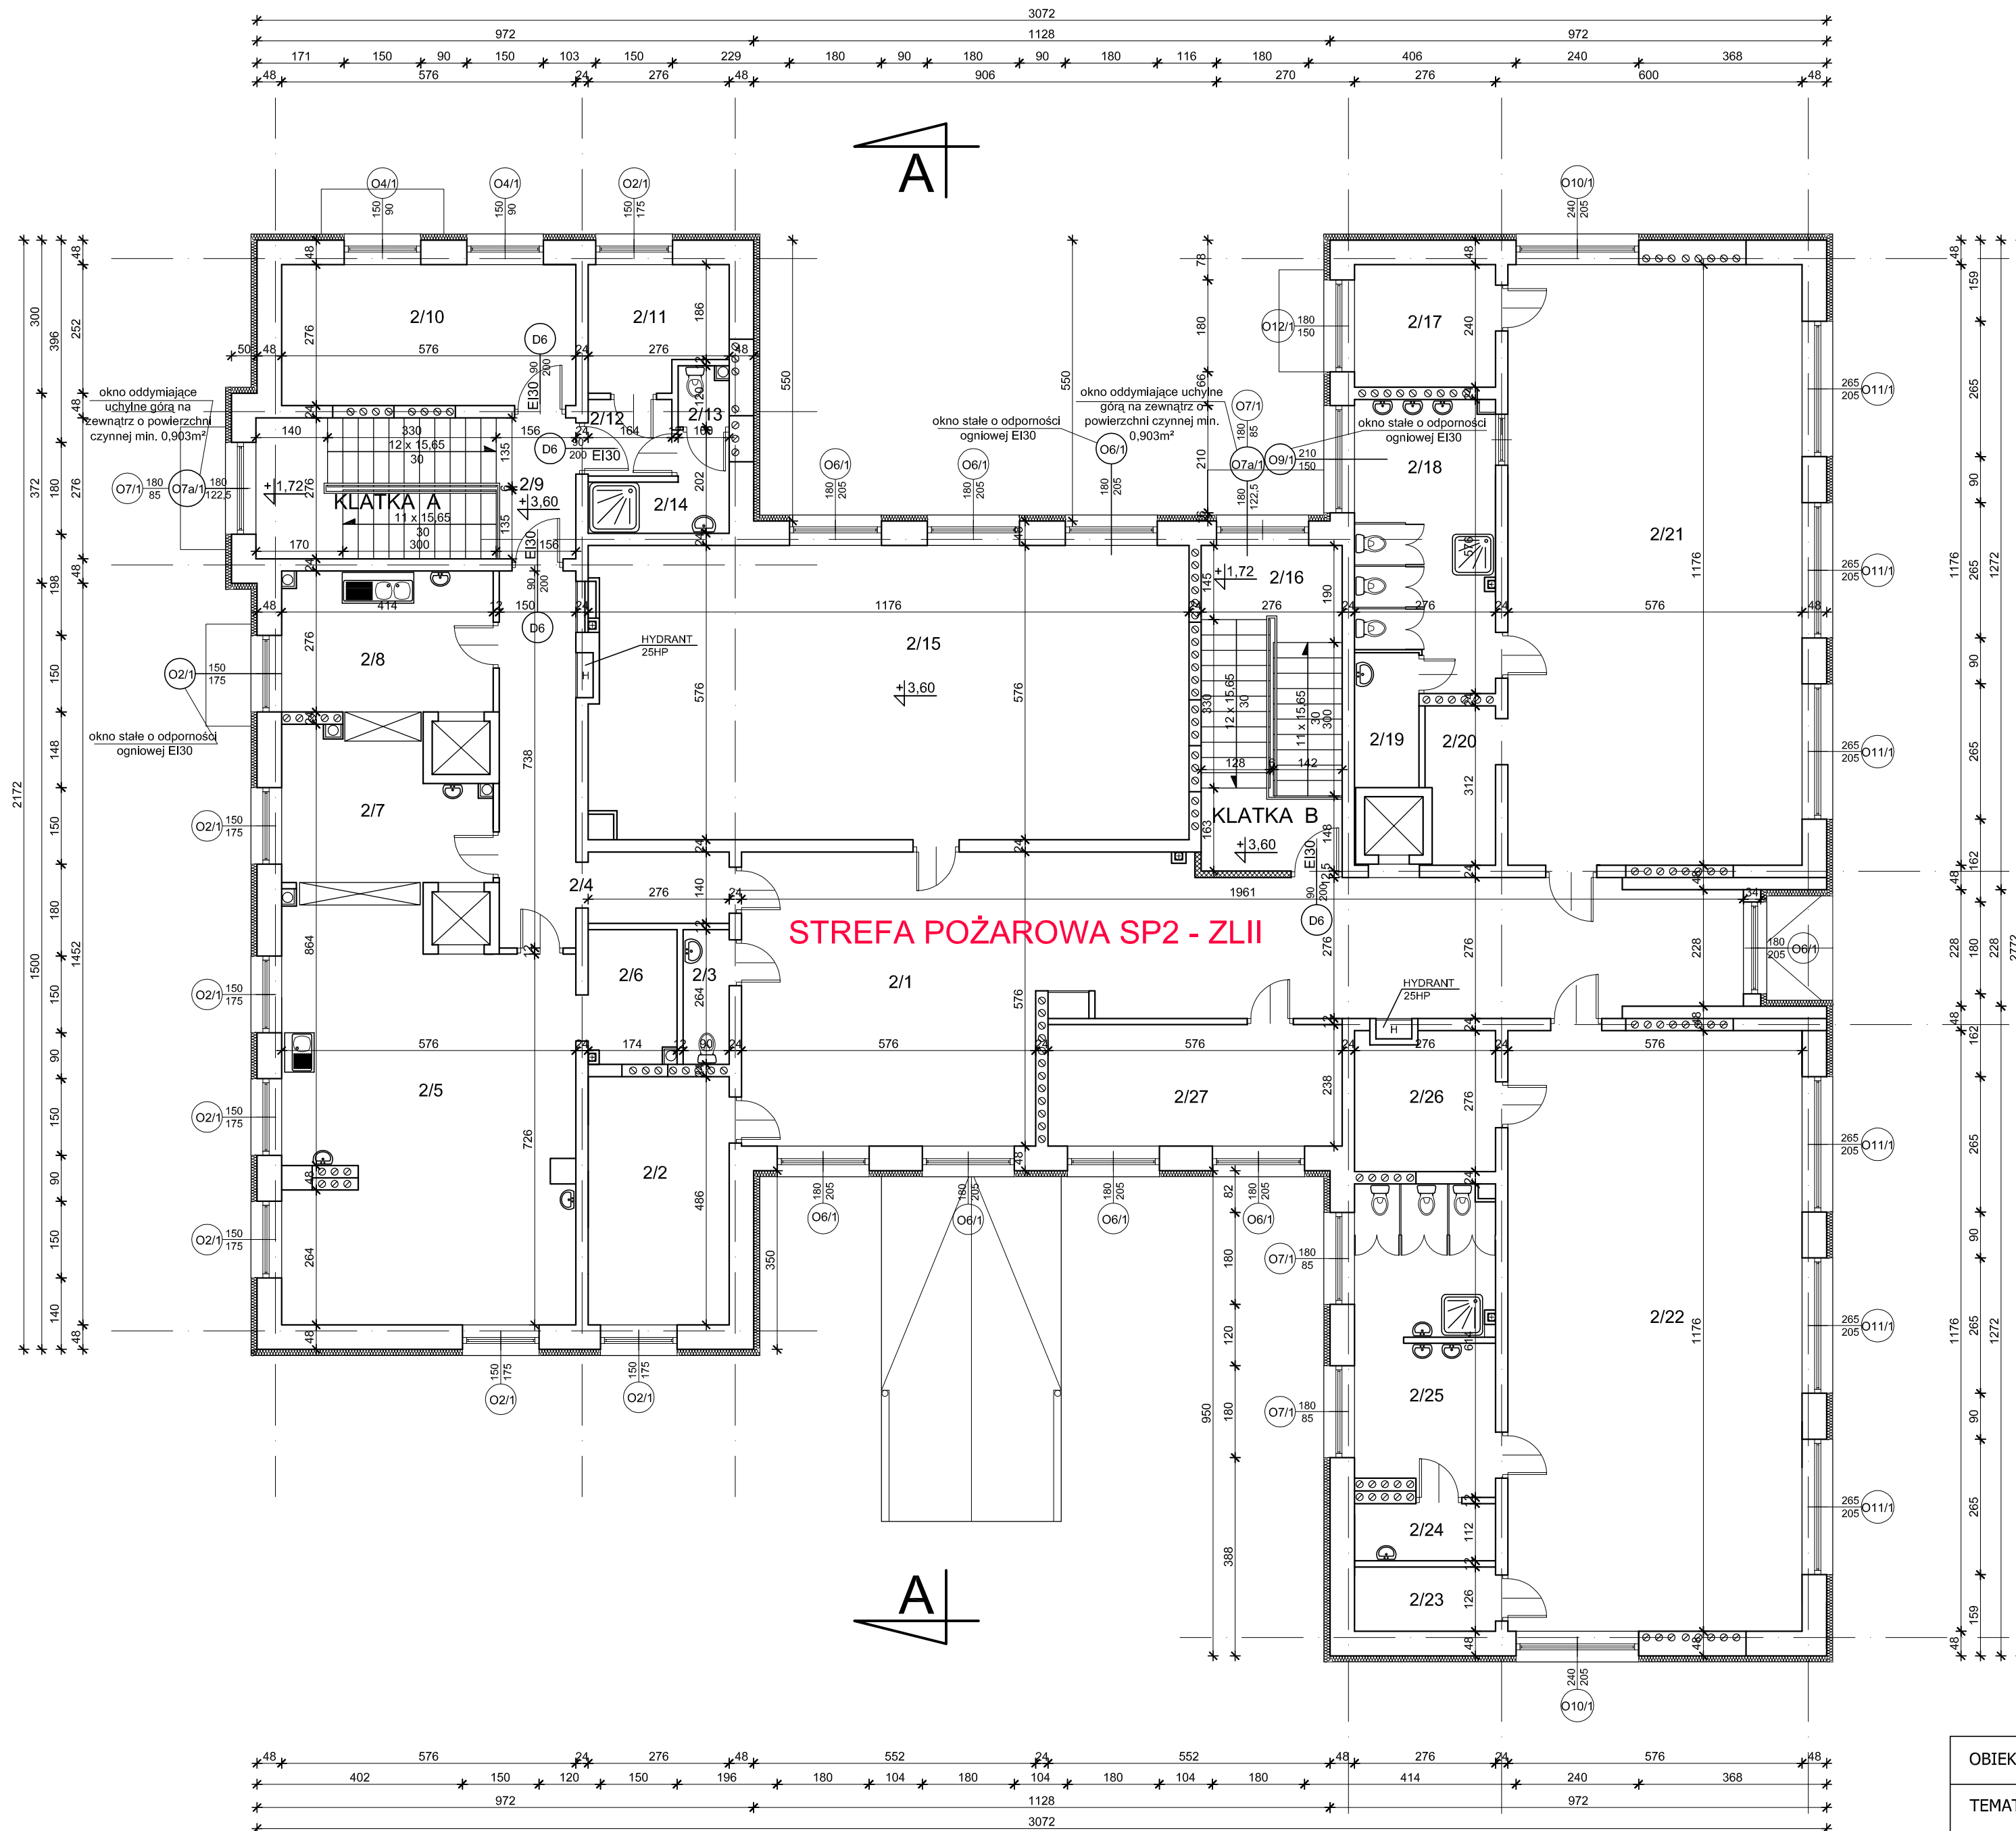

Zestawienie pomieszczeń

L.P.	Nazwa pomieszczenia	Powierzchnia [m <sup>2</sup> ]
2/1	komunikacja	71,14
2/2	biblioteka	13,40
2/3	WC dla personelu	2,40
2/4	korytarz	15,15
2/5	kuchnia	43,45
2/6	magazyn	4,50
2/7	kredens	10,60
2/8	zmywalnia	11,30
2/9	klatka schodowa	8,65
2/10	magazyn art. spoż.	15,90
2/11	pokój personelu kuchennego	6,20
2/12	komunikacja	2,45
2/13	WC	1,10
2/14	łazienka	3,75
2/15	sala zajęć	67,10
2/16	klatka schodowa	8,80
2/17	magazynek	6,60
2/18	WC dla dzieci	14,60
2/19	pom. porządkowe	3,30
2/20	magazynek	4,10
2/21	sala zajęć	67,70
2/22	sala zajęć	67,70
2/23	magazynek	3,50
2/24	pom. porządkowe	3,10
2/25	WC dla dzieci	16,15
2/26	magazynek	7,45
2/27	pokój dyrektora	13,70
Razem:		493,79

- Legenda:
- ściana przy klatce schodowej konstrukcji lekkiej systemowa gr 12,5 cm o odporności REI60 (płyty gips.-karton gr. 2 x 12,5 mm o podwyższonej odporności ogniowej na ruszcie stalowym z wypełnieniem wełną mineralną)
  - hydrant

OBIEKT	<b>Przedszkole nr 2, ul. Waryńskiego 29 dz. nr ewid. 10523 16-400 Suwałki</b>		
TEMAT	EKSPERTYZA TECHNICZNA w trybie §2 ust. 2 rozporządzenia ministra Infrastruktury z 12 kwietnia 2002 r.(tekst jednolity Dz.U 2019r. poz. 1422)		
OPRACOWALI	RZECZOZNAWCA DO SPRAW ZABEZPIECZEŃ PRZECIWOPOŻAROWYCH mgr inż. STANISŁAW MUSIAŁ nr uprawnień: 382/98	PODPIS:	
TYTUŁ RYSUNKU	RZUT PIĘTRA	NR RYSUNKU:	4
		SKALA:	1:100
		DATA:	LUTY 2017 R.