
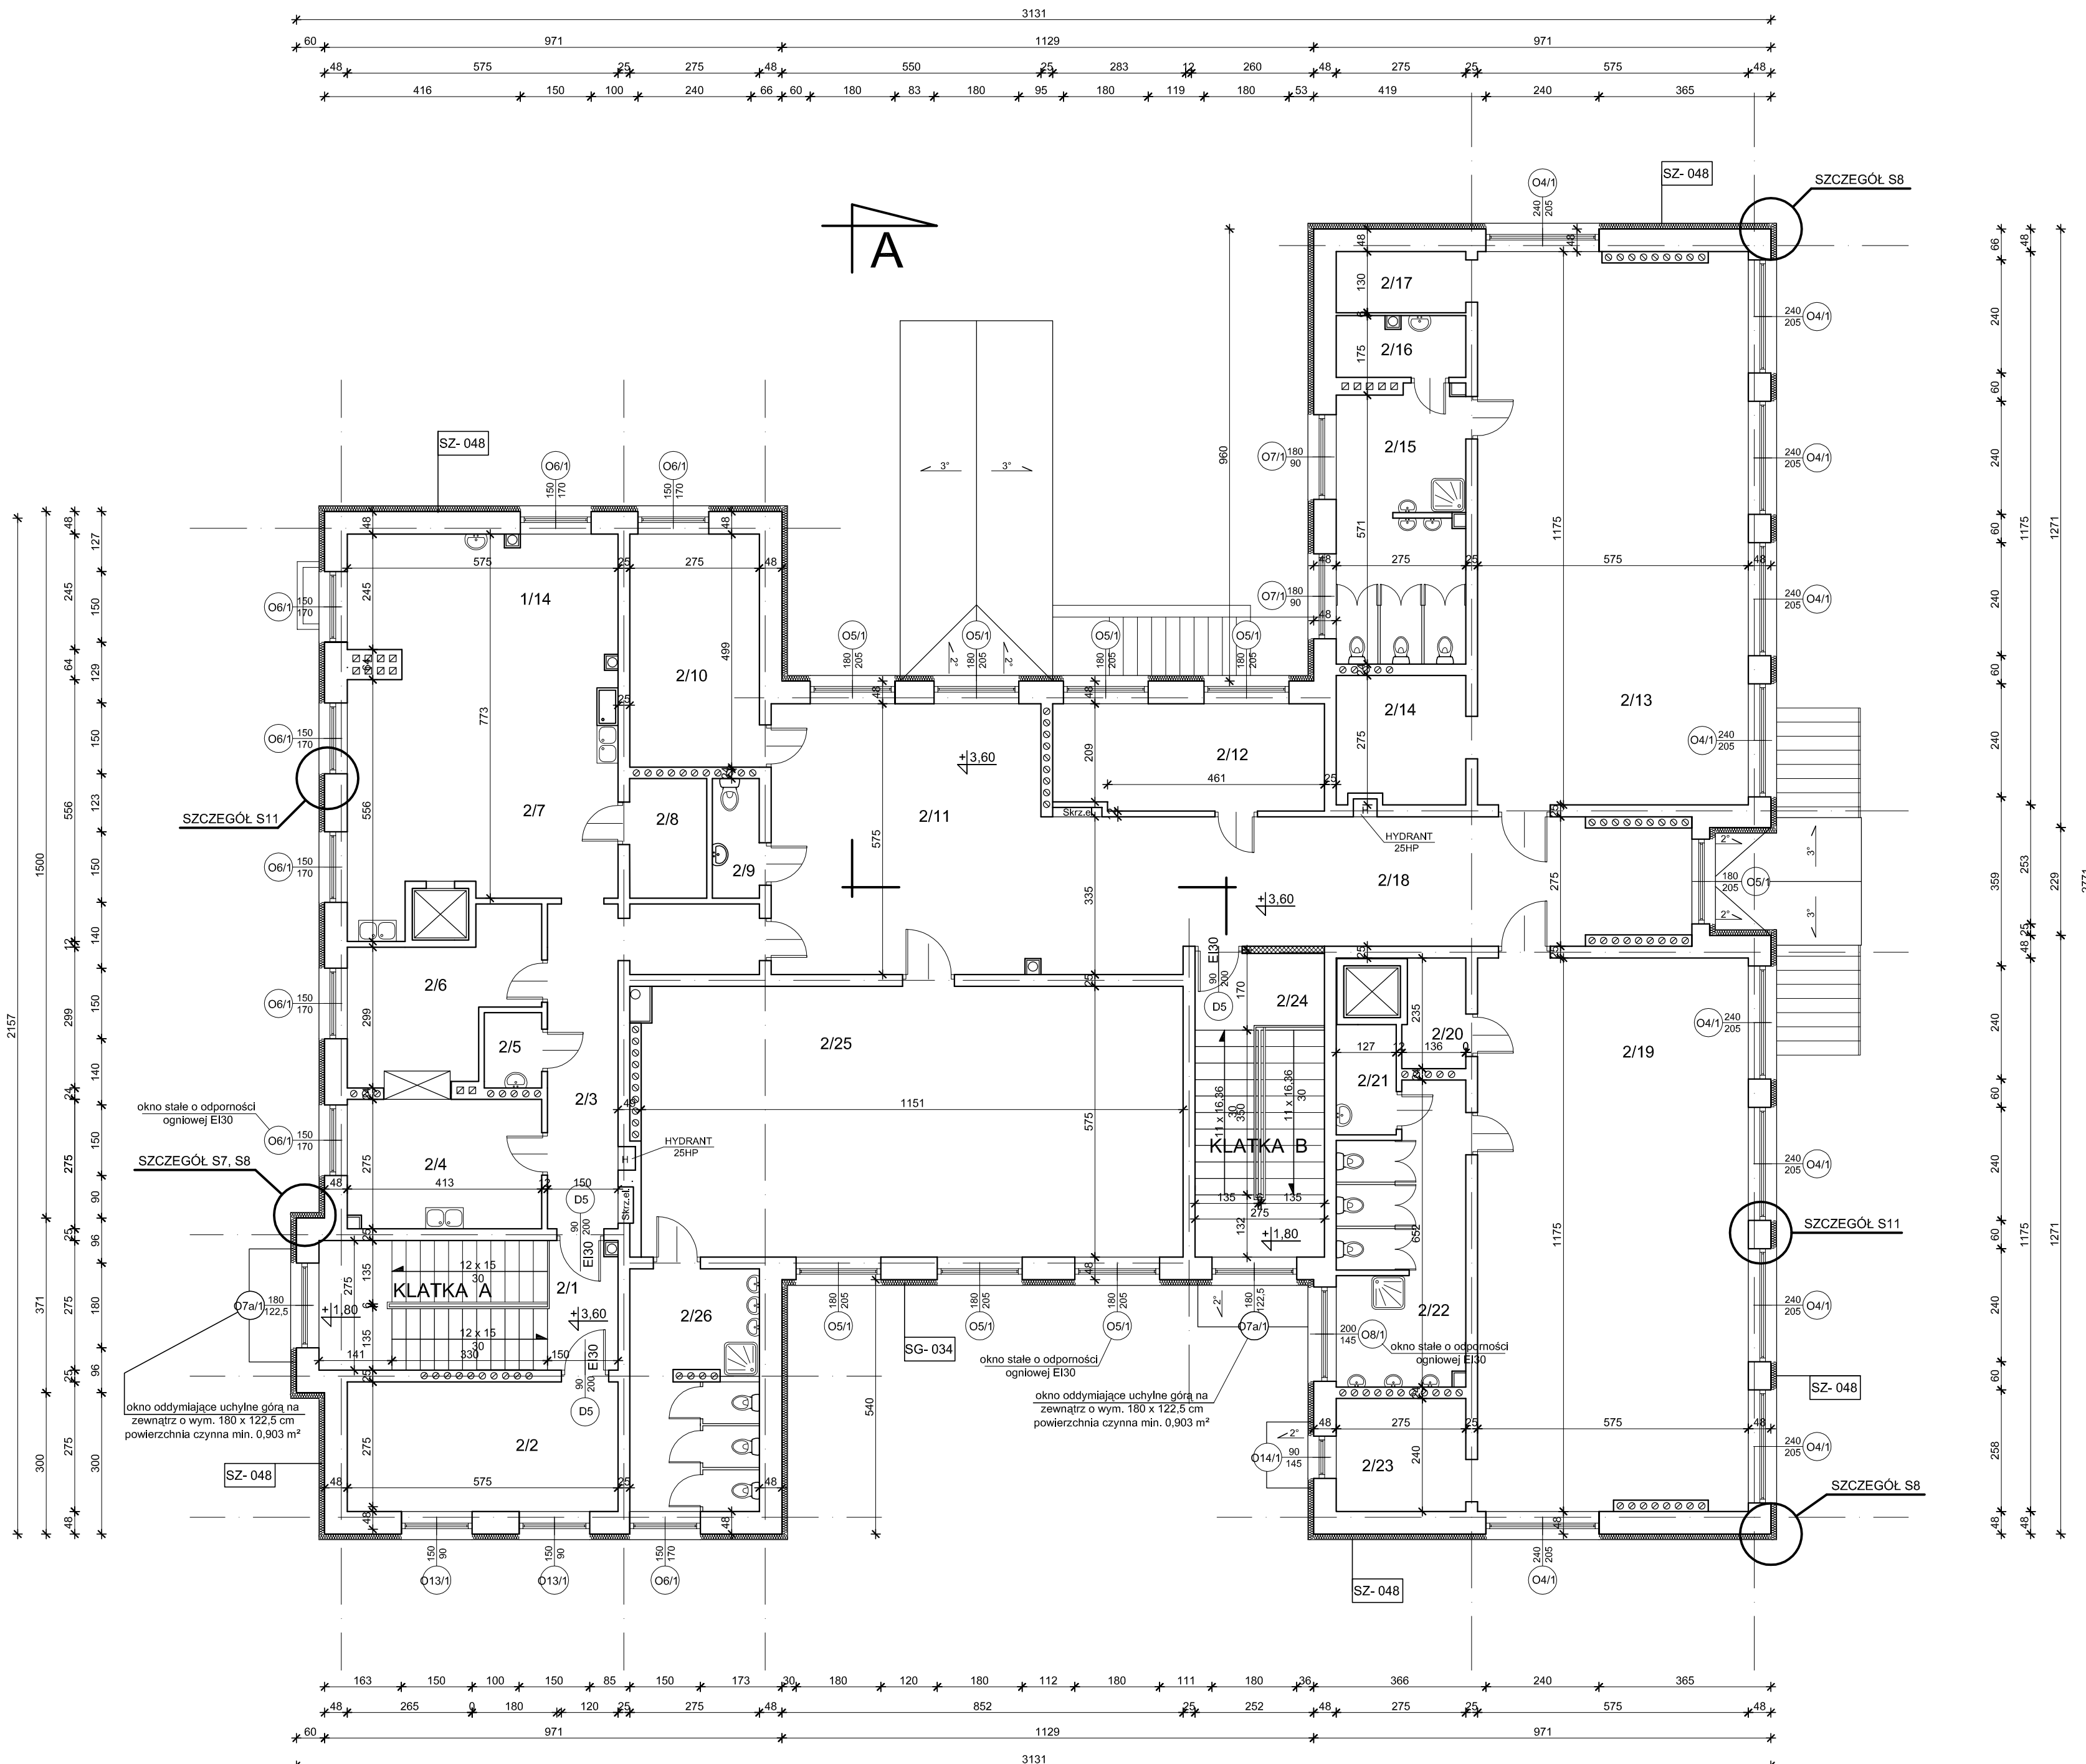


RZUT PIĘTRA
Przedszkole nr 5 z Oddziałem
Integracyjnym w Suwałkach
ul. Witosa 4
skala 1:100

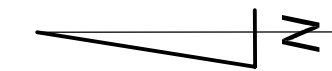


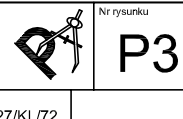
Zestawienie pomieszczeń		
L.P.	Nazwa pomieszczenia	Powierzchnia [m ²]
2/1	klatka schodowa	8,73
2/2	magazyn	15,81
2/3	korytarz	14,70
2/4	zmywalnia	11,27
2/5	pom. porządkowe	1,95
2/6	kredens	11,14
2/7	kuchnia	44,10
2/8	mag. podręczny	4,15
2/9	wc	2,52
2/10	pokój biurowy	13,61
2/11	hall	32,83
2/12	pokój personelu	13,15
2/13	sala zajęć	67,02
2/14	pokój zabaw	7,38
2/15	wc dla dzieci	15,66
2/16	pom. porządkowe	3,60
2/17	magazyn podręczny	3,58
2/18	komunikacja	38,73
2/19	sala zajęć	67,02
2/20	magazyn podręczny	3,02
2/21	pom. porządkowe	2,96
2/22	wc dla dzieci	16,05
2/23	pokój zabaw	6,60
2/24	klatka schodowa	8,96
2/25	sala zajęć	66,02
2/26	wc dla dzieci	14,16
Razem:		494,72

SZ-048 Ściany zewnętrzne kondygnacji nadziemnych
Ściany zewnętrzne docieplić styropianem EPS70-031 o współczynniku $\lambda=0,031$ W/mK z wykonaniem wyprawy elewacyjnej, grubość izolacji termicznej według części opisowej

Ościeża okienne i drzwiowe
Ościeża okienne i drzwiowe docieplić styropianem EPS70-031 o współczynniku $\lambda=0,031$ W/mK z wykonaniem wyprawy elewacyjnej, grubość izolacji termicznej według części opisowej

Legenda:

 ściana przy klatce schodowej B konstrukcji lekkiej systemowa gr 15 cm o odporności REI60 (płyty gips.-karton gr. 2 x 12,5 mm o podwyższonej odporności ogniowej na ruszcie stalowym z wypełnieniem wełną mineralną)

Pracownia Audytorska Spółka z o.o. ul. Żabińsk 34 27-400 Ostrowiec Św. tel./fax.(041) 247 97 01 kom. 667 633 003		 P3	Brand: ARCHITEKTURA	Skala: 1:100
Projektant: mgr inż. arch. Zbigniew Doktor 227/KL/72			Investor: Miasto Suwałki ul. Mickiewicza 1 16-400 Suwałki	Adres budowy: Budynek Przedszkola nr 5 z oddziałem integracyjnym ul. Witosa 4 16-400 Suwałki
Asystent projektanta: Agnieszka Bąk	-----	Rocznik projektu: PROJEKT BUDOWLANO-WYKONAWCZY		
Sprawdzający: mgr inż. arch. Andrzej Papierz 110/90/Wł.	-----	Tytuł rysunku: RZUT PIĘTRA		
Imię i nazwisko: Nr upr. Podpis:		Data opracowania: luty 2016r.		