



RZUT DACHU
Przedszkole nr 5 z Oddziałem
Integracyjnym w Suwałkach
ul. Witosa 4
skala 1:100

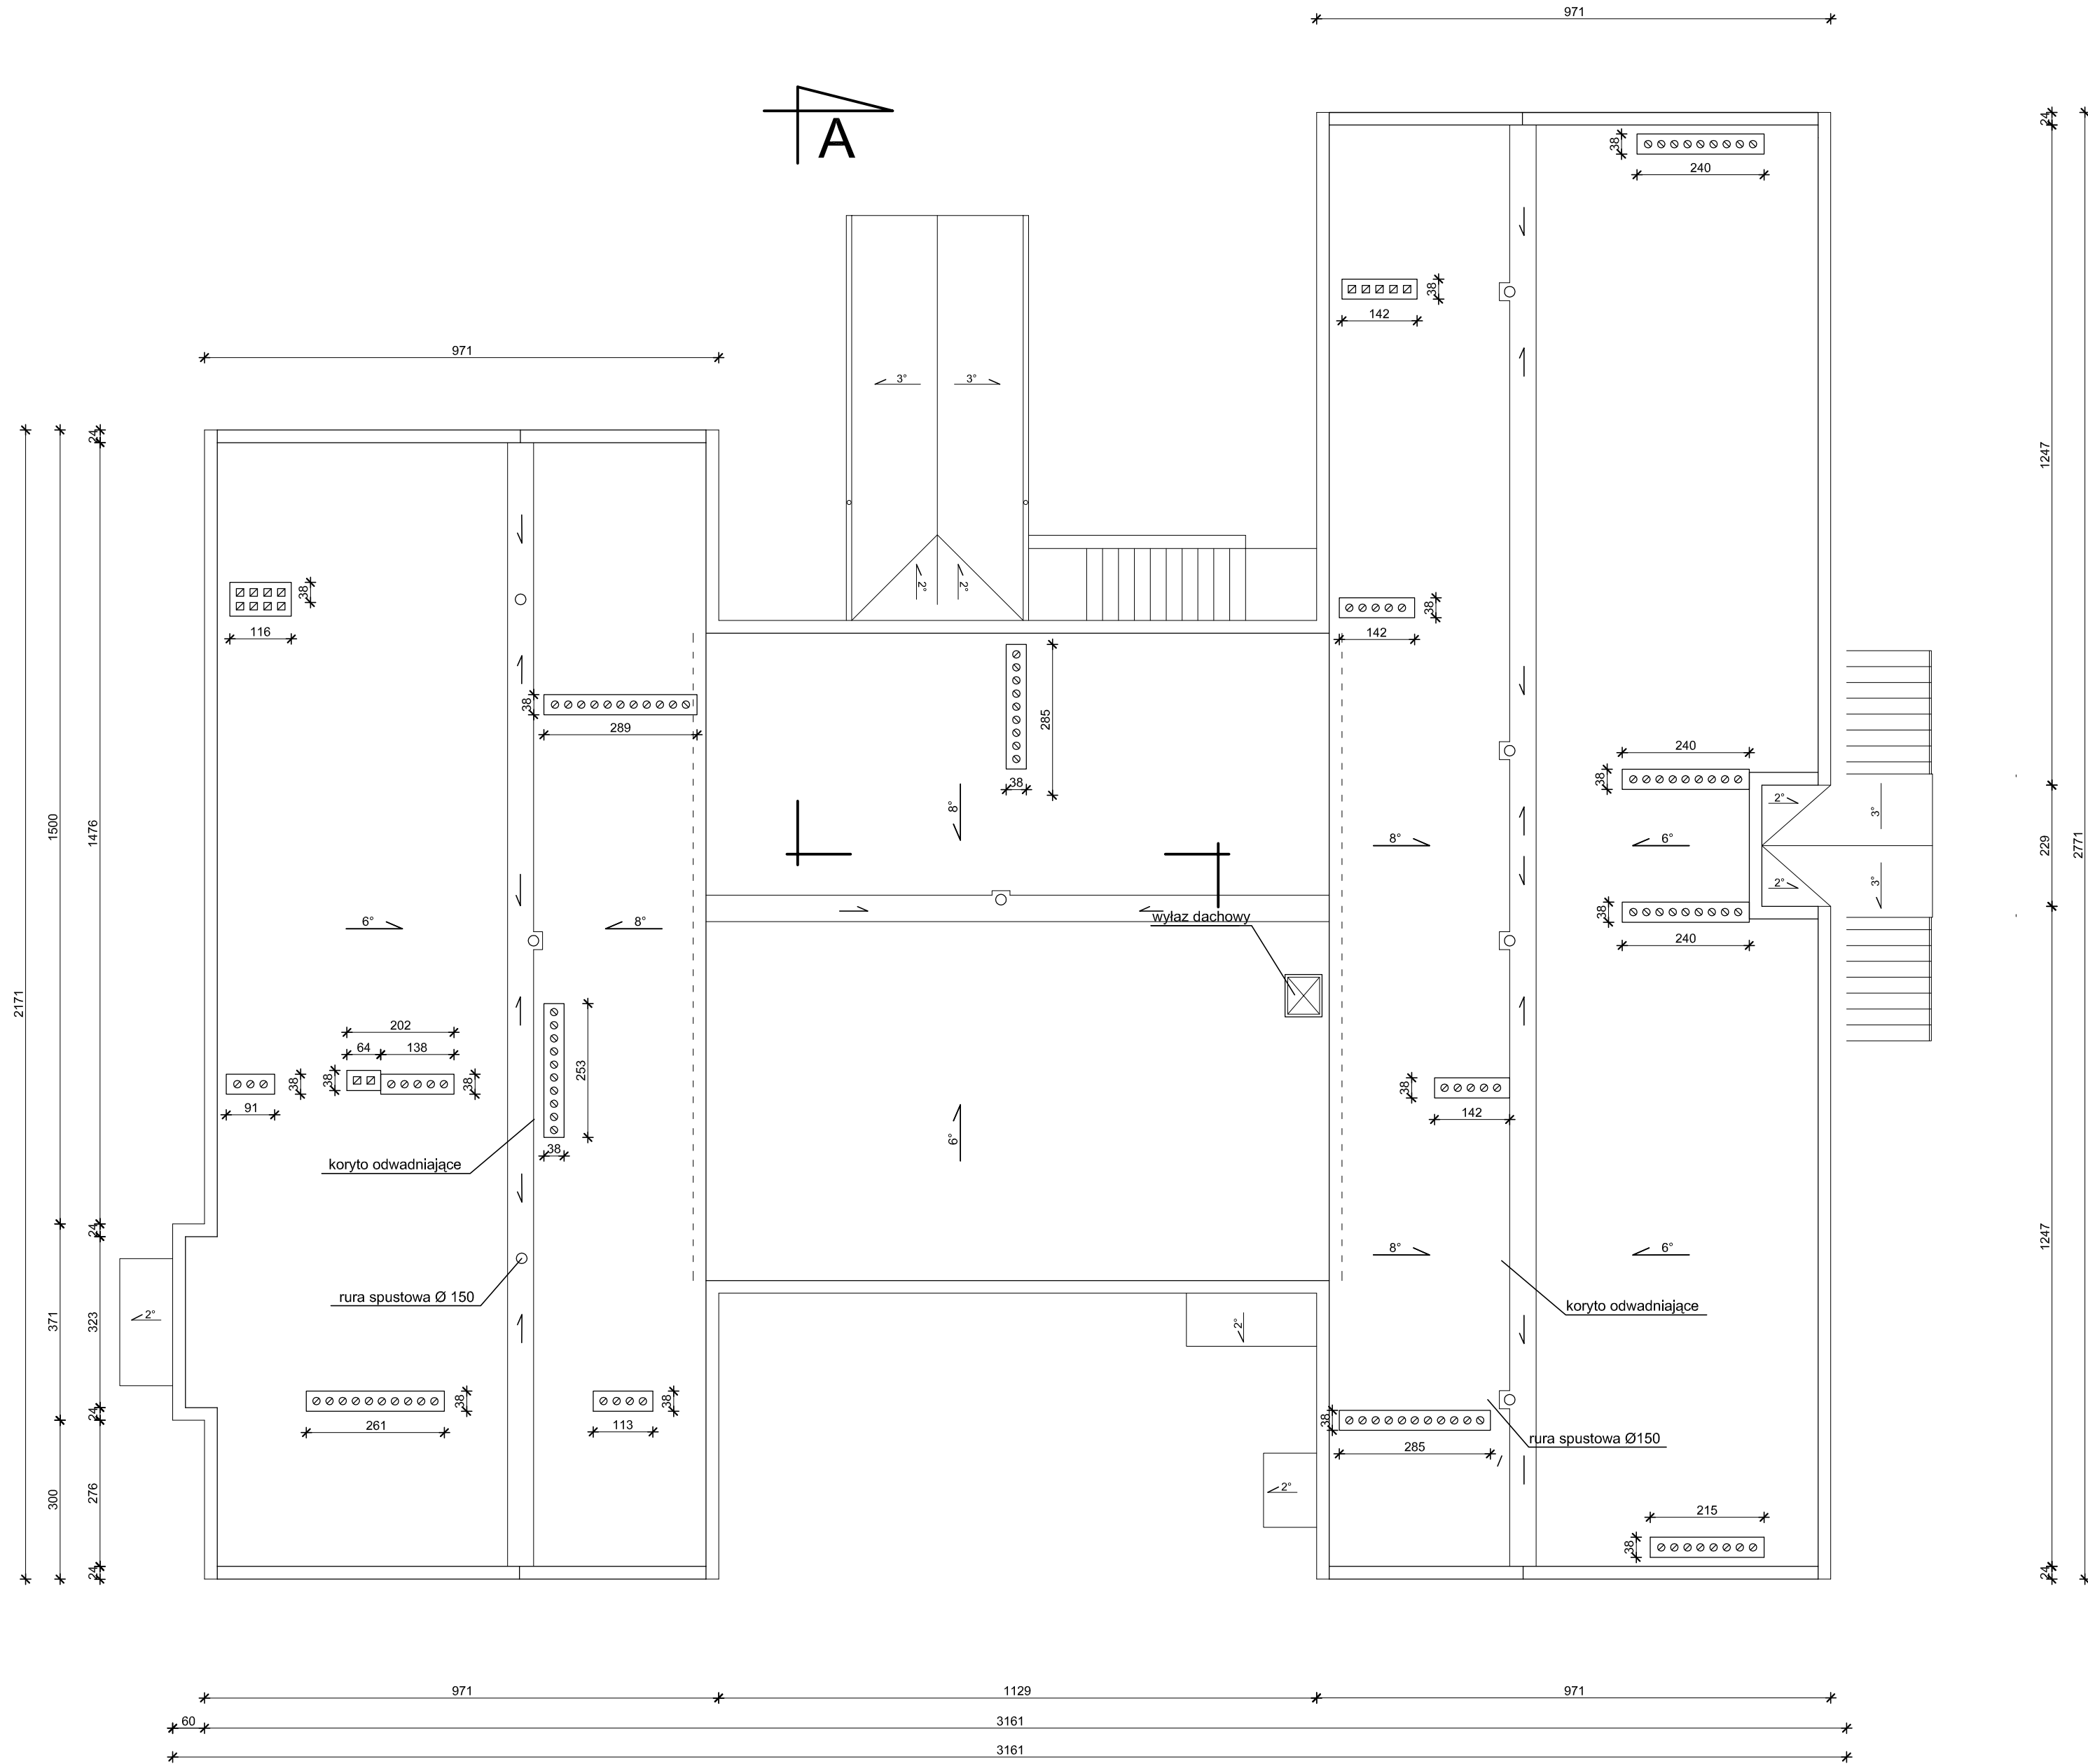

Pracownia Audytorska Spółka z o.o. ul. Żabia 34 27-400 Ostrowiec Św. tel./fax.(041) 247 97 01 kom. 667 633 003			 Nr rysunku P4		Branża ARCHITEKTURA		Skala 1:100	
Projektant: Architektura	mgr inż. arch. Zbigniew Doktor	227/KL/72	Inwestor Miasto Suwałki ul. Mickiewicza 1 16-400 Suwałki		Adres budowy Budynek Przedszkola nr 5 z oddziałem integracyjnym ul. Witosa 4 16-400 Suwałki			
Asystent projektanta:	Agnieszka Bąk	----	Rodzaj projektu PROJEKT BUDOWLANO-WYKONAWCZY		Tytuł rysunku RZUT DACHU			
Sprawdzający: Architektura	mgr inż. arch. Andrzej Papierz	110/90/WŁ	Imię i nazwisko: _____ Nr upr. _____ Podpis: _____		Data opracowania: luty 2016r.			

