



PROJ RG – ROZDZIELNICA GŁÓWNA

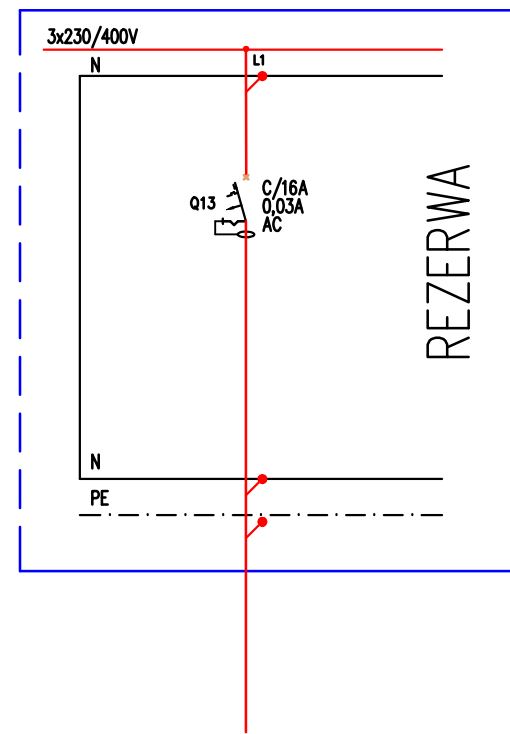

| |
|--------------|
| RG/SAP |
| wypust 230V |
| zasilanie |
| CENTRALA SAP |
| |
| YDY 3x2,5mm |
| 1,0 kW |

WIDOK RG

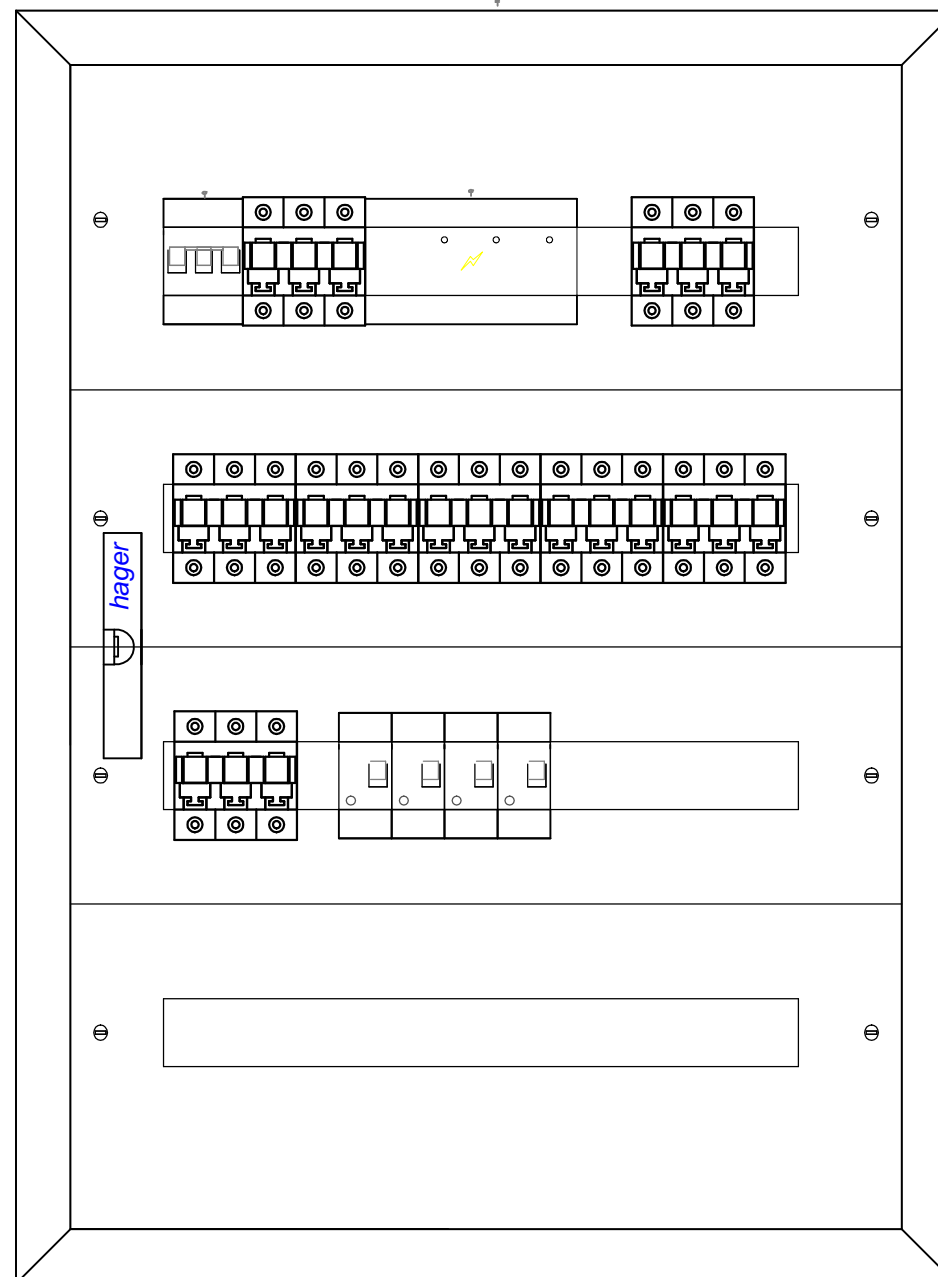

ROZDZIELNICA P/T
96-MOD.

LEGENDA:

- wyłącznik nadprądowy
- wyłącznik różnicowoprądowy
- wyłącznik różnicowoprądowy z członem nadprądowym
- rozłącznik bezpiecznikowy
- rozłącznik mocy
- ogranicznik przepięć

UWAGI:

- DLA WSZYSTKICH ROZDZIELNIC PROJEKTUJE SIĘ SYSTEM TN-S
- PRACE NALEŻY PROWADZIĆ ZGODNIE Z OBOWIĄZUJĄCYMI PRZEPISAMI
- WYKONAWCA ZOBOWIĄZANY JEST DOSTARCZYĆ PROTOKOŁY POMIARÓW

UKŁAD SIECI TN-S
OCHRONA OD PORAŻEŃ POPRZEZ
SAMOCZYNNE WYL. ZASILANIA

md Biuro Architektoniczne

MD Polska Sp. z o.o.
Kazimierska 1/13
71-043 Szczecin
tel. (091) 81 82 664
fax. (091) 81 82 664

inwestor / adres :
Miasto Suwałki, 16-400 Suwałki
ul. A. Mickiewicza 1

projekt / obiekt :
PRZEBUDOWA BUDYNKU UŻYTECZNOŚCI PUBLICZNEJ "STAREJ ŁAZNI" ORAZ ZAGOSPODAROWANIE TERENÓW BULWARU NAD RZEKĄ CZARNĄ HAŃCZĄ WRAZ Z NIEZBEDNĄ INFRASTRUKTURĄ TECHNICZNĄ W SUWAŁKACH W RAMACH ZADANIA "OPRACOWANIE KOMPLETNEJ DOKUMENTACJI TECHNICZNEJ ZAGOSPODAROWANIA ZIELENI PARKOWEJ, USŁUG SPORTOWYCH, TERENÓW DRÓG PUBLICZNYCH ORAZ KOMUNIKACJI ROWEROWEJ UJĘTYCH W MIEJSCOWYM PLANIE ZAGOSPODAROWANIA TERENU OGRANICZONEGO ULICAMI T. KOŚCIUŠKI, A. MICKIEWICZA ORAZ RZEKĄ CZARNĄ HAŃCZĄ W SUWAŁKACH".
ETAP 6

adres inwestycji :
dz. nr 11416, 11389/13, 11391/2, 11417, 11418, 11420, 11421/3, 11422, 11424, 11425, 11526/1, 11426/2, 11426/3, 11311/2, 30781/3 obr. 06 w Suwałkach

rysunek / temat / treść :
WIDOK ROZDZIELNICY RG

autor /projektant imię i nazwisko podpis :
mgr inż. Piotr Markowski
upr. bud. ZAP/0218/POOE/11

sprawdził
mgr inż. Mariusz Piątkowski,
upr. bud. ZAP/0125/PWOWE/11

opracował

| | | |
|------------------|-------------------------|------------------|
| faza : PW | branża : ELEKTRYCZNA | rys. nr : IE3 |
| skala : 1:100 | data: MAJ 2016 | |

PRAWA AUTORSKIE ZASTRZEŻONE
Przedmiotowy projekt / utwór architektoniczny jest chroniony prawem autorskim zgodnie z art.1 i następnymi Ustawy o Prawie Autorskim i Prawach Pokrewnych z dn. 4 lutego 1994 roku (DU nr 24 poz.83 z 23 lutego 1994 r.)