






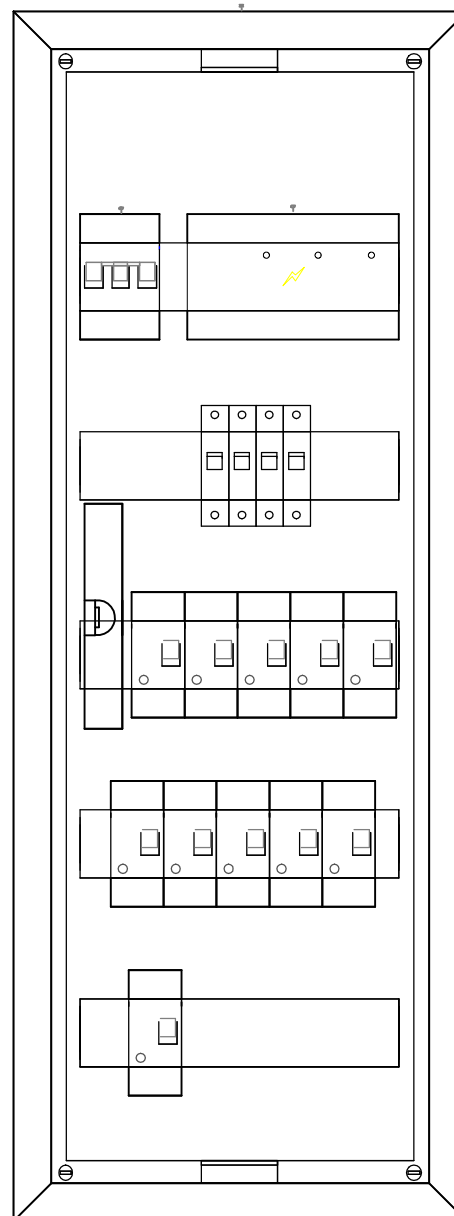

TPI.1/N2
wypust 230V
zasilanie
sys. przyziwowy
YDYp3x2,5mm
~1,2kW

WIDOK TPI.1



ROZDZIELNICA P/T
60-MOD.

LEGENDA:

-  - wyłącznik nadprądowy
-  - wyłącznik różnicowoprądowy
-  - wyłącznik różnicowoprądowy z członem nadprądowym
-  - rozłącznik bezpiecznikowy
-  - rozłącznik mocy
-  - ogranicznik przepięć

UKŁAD SIECI TN-S
OCHRONA OD PORAŻEŃ POPRZEZ
SAMOCZYNNE WYŁ. ZASILANIA

UWAGI:

- DLA WSZYSTKICH ROZDZIELNIC PROJEKTUJE SIĘ SYSTEM TN-S
- PRACE NALEŻY PROWADZIĆ ZGODNIE Z OBOWIĄZUJĄCYMI PRZEPISAMI
- WYKONAWCA ZOBOWIĄZANY JEST DOSTARCZYĆ PROTOKOŁY POMIARÓW

md Biuro Architektoniczne	
<small>MD Polska Sp. z o.o. Kazimierska 1/13 71-043 Szczecin</small>	
<small>tel. (091) 81 82 664 fax. (091) 81 82 664</small>	
inwestor / adres : Miasto Suwałki, 16-400 Suwałki ul. A. Mickiewicza 1	
projekt / obiekt : PRZEBUDOWA BUDYNKU UŻYTECZNOŚCI PUBLICZNEJ "STAREJ ŁĄŻNI" ORAZ ZAGOSPODAROWANIE TERENÓW BULWARU NAD RZEKĄ CZARNĄ HANCZĄ WRAZ Z NIEZBEDNĄ INFRASTRUKTURĄ TECHNICZNĄ W SUWAŁKACH W RAMACH ZADANIA "OPRACOWANIE KOMPLETNEJ DOKUMENTACJI TECHNICZNEJ ZAGOSPODAROWANIA ZIELENI PARKOWEJ, USŁUG SPORTOWYCH, TERENÓW DRÓG PUBLICZNYCH ORAZ KOMUNIKACJI ROWEROWEJ UJĘTYCH W MIEJSCOWYM PLANIE ZAGOSPODAROWANIA TERENU OGRANICZONEGO ULICAMI T. KOŚCIUSZKI, A. MICKIEWICZA ORAZ RZEKĄ CZARNĄ HANCZĄ W SUWAŁKACH". ETAP 6	
adres inwestycji : dz. nr 11416, 11389/13, 11391/2, 11417, 11418, 11420, 11421/3, 11422, 11424, 11425, 11526/1, 11426/2, 11426/3, 11311/2, 30781/3 obr. 06 w Suwałkach	
rysunek / temat / treść : WIDOK ROZDZIELNICY TPI.1	
autor/projektant mgr inż. Piotr Markowski, upr. bud. ZAP/0218/POOE/11	imię i nazwisko podpis :
sprawdził mgr inż. Mariusz Piątkowski, upr. bud. ZAP/0125/PWOE/11	opracował :
faza : PW	branża : ELEKTRYCZNA
skala : 1:100	data: MAJ 2016
IE11	
PRAWA AUTORSKIE ZASTRZEŻONE <small>Przedmiotowy projekt / utwór architektoniczny jest chroniony prawem autorskim zgodnie z art. 11 następnego Ustawy o Prawie Autorskim i Prawach Pokrewnych z dn. 4 lutego 1994 roku (Dz. Urz. nr 24 poz. 83 z 23 lutego 1994 r.)</small>	