


RZUT PIWNIC
PORADNIA PSYCHOLOGICZNO-PEDAGOGICZNA
 ul. Nowomiejska 10
 skala 1:100

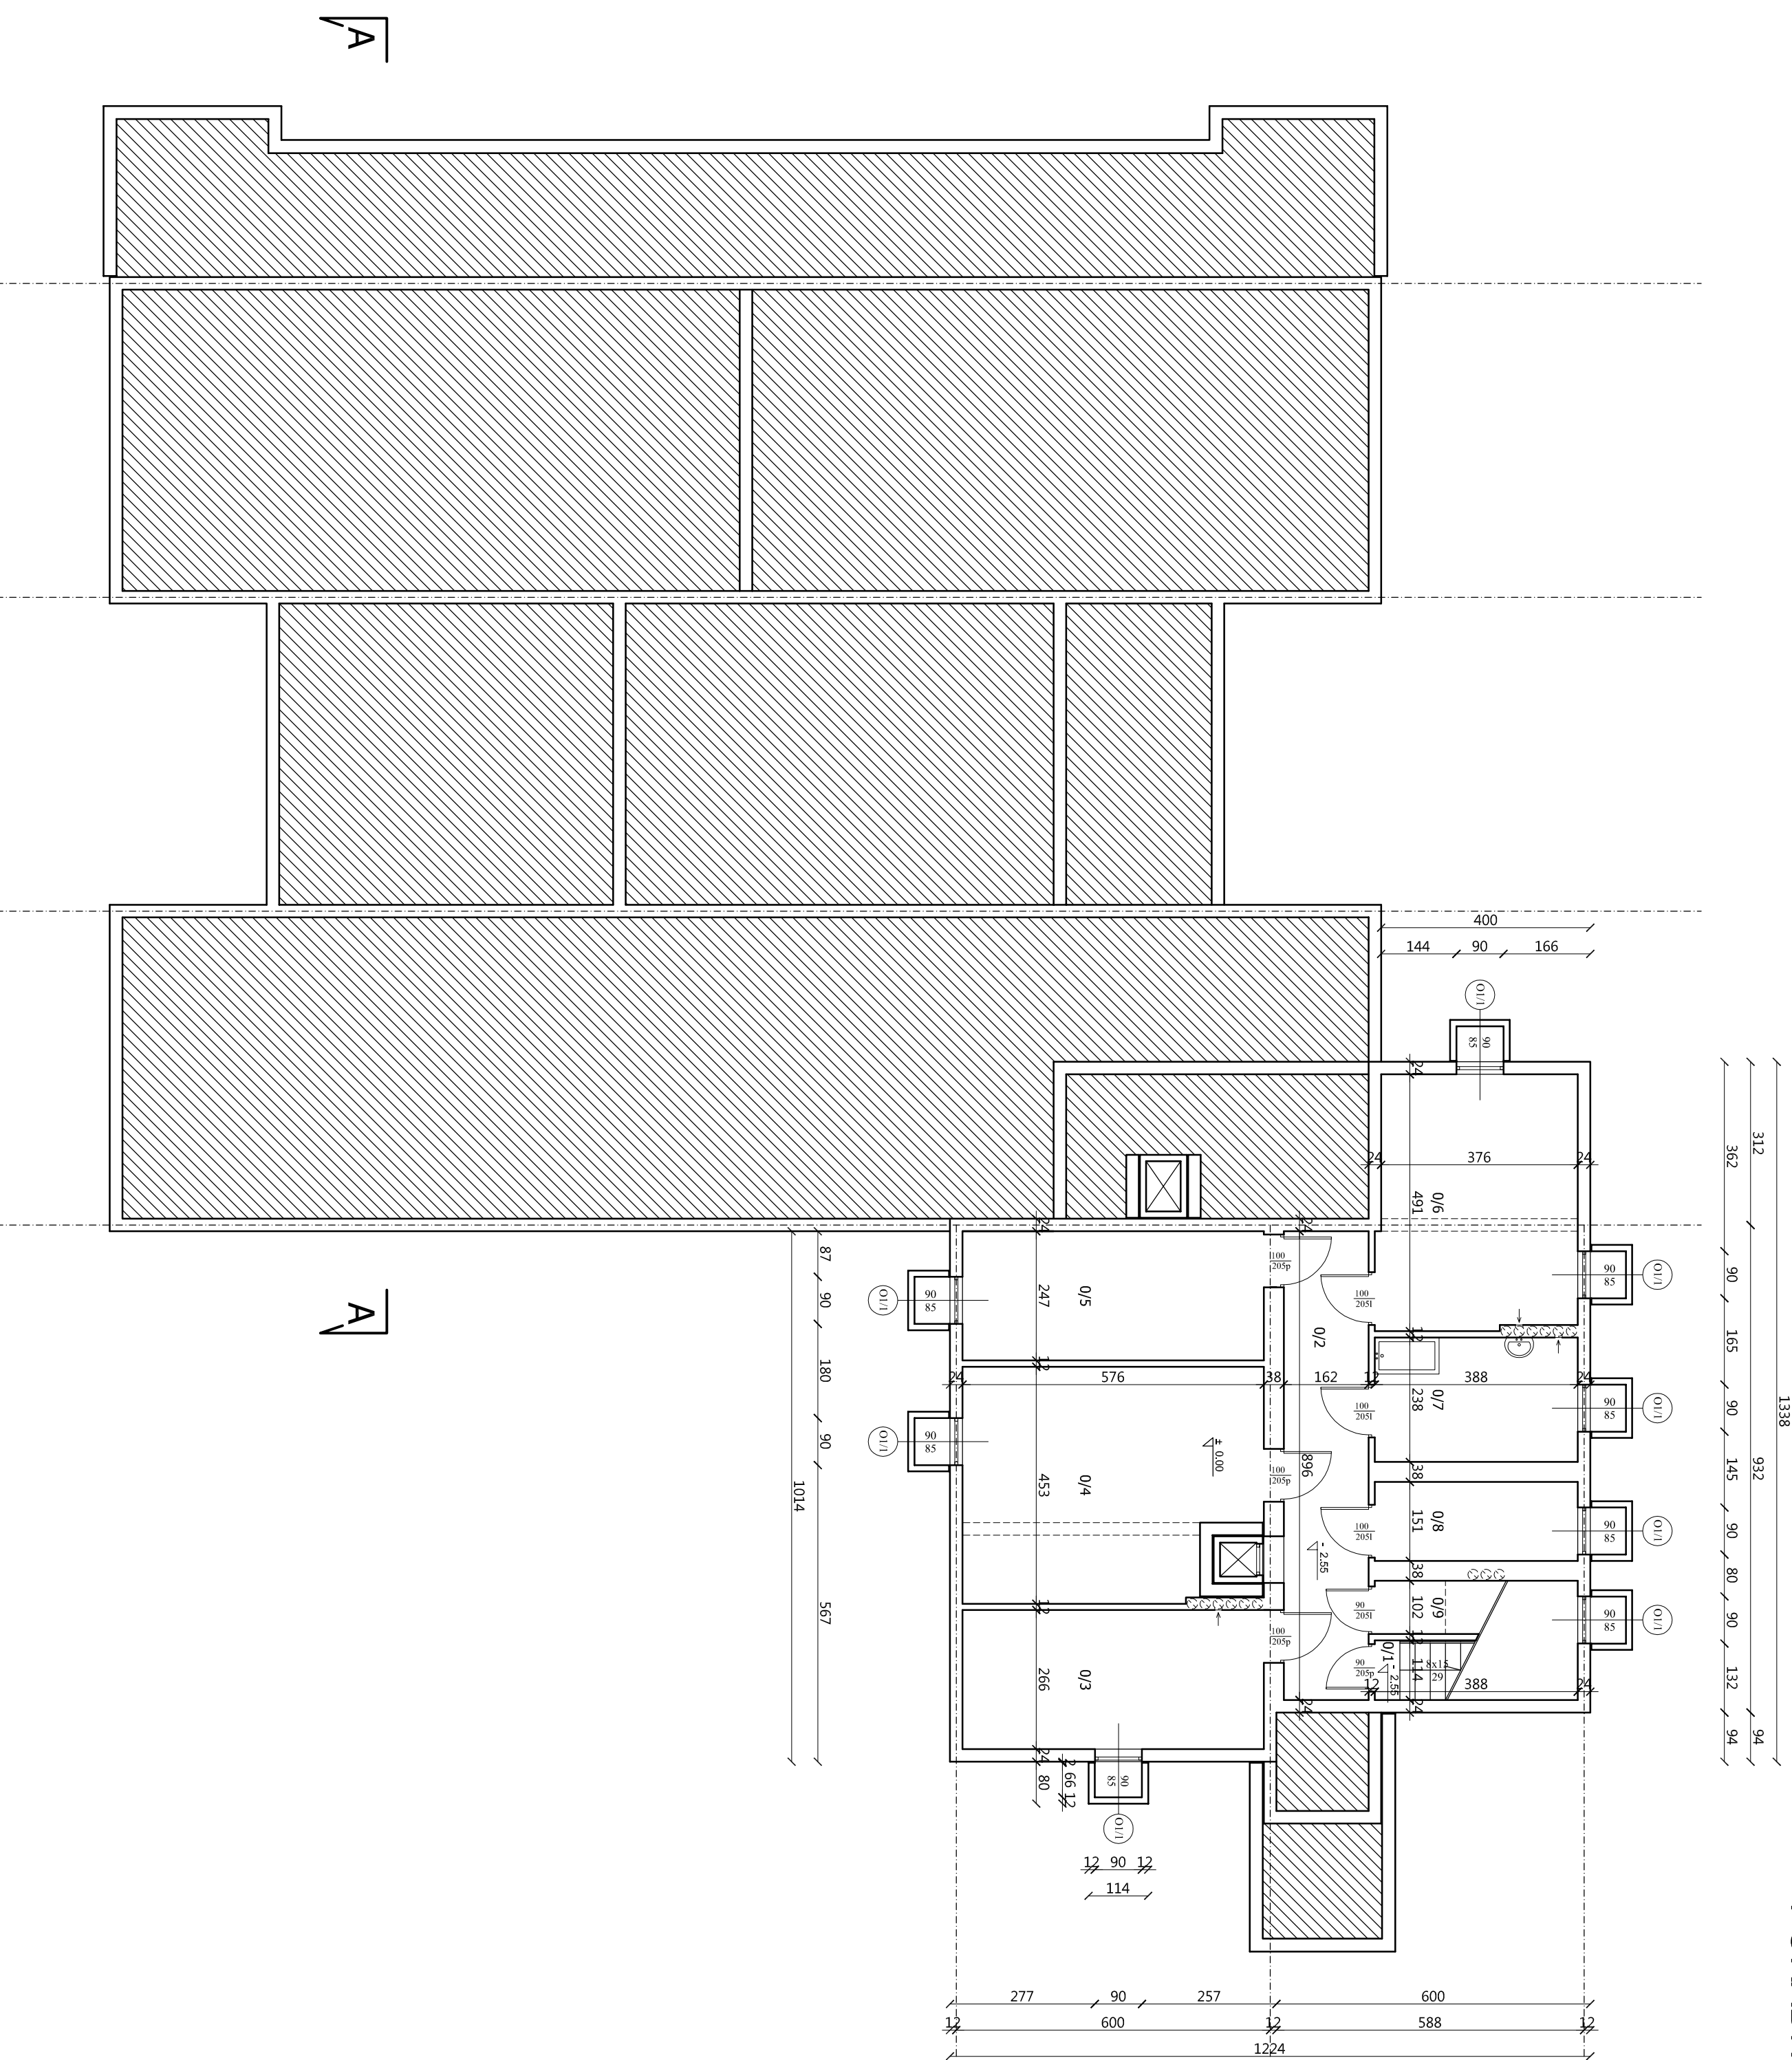

Zestawienie pomieszczeń	
L.P.	Powierzchnia [m ²]
0/1	4,43
0/2	14,51
0/3	15,32
0/4	24,17
0/5	14,23
0/6	18,51
0/7	9,23
0/8	5,86
0/9	1,38
Razem:	
	107,64

ZAGROMBIA KULTUROWA SPOKOJA Z O.O.		Nr projektu: 1	
Miejsce: ul. Nowomiejska 10, 01-640 Warszawa		Data opracowania: listopad 2016r.	
Projektant: mgr inż. arch. Zbigniew Dąbór		Miejsce realizacji: ul. Mickiewicza 10, 01-640 Warszawa	
Asystent projektanta: mgr inż. Ewelina Jankowska		Nazwa obiektu: INWENTARYZACJA	
Nr upr.:		Data opracowania: listopad 2016r.	