

Mapa do celów projektowych

Skala mapy 1:500


Godło arkusza mapy	8.215.12.22.1.4, 8.215.12.22.3.1, 8.215.12.22.4.1
Jednostka ewid.	M. Suwałki 206301_1
Obręb ewid.	Obręb nr 9 0009
Numer działki	32963/29
Ulica, nr	
Układ współrz. płaskich	2000/24
Układ wysokości	Kronsztad 60
Ident. zgłoszenia pracy geod.	GR.6642.1.123.2019
Stan aktualności mapy na dzień:	1 1 MAR. 2019

Informacje o służebnościach gruntowych mających wpływ na zagospodarowanie gruntów, zlokalizowanych w granicach projektowanej inwestycji

Oznaczenie i symbol konturu użytku gruntowego, który nie jest ujawniony w bazie danych ewidencji gruntów i budynków


Oznaczenie granicy obszaru, który był przedmiotem aktualizacji

Wykonawca:
GEODETA UPRAWNIONY GEOINWEST
 Artur Wasilewski
 Upr. Głównego Geodety Kraju 19788
 16-400 Suwałki, ul. Utrata 2c lok. 32
 NIP 844-175-61-80, REGON 200243370
 tel. 693-855-949, e-mail: ar_geo@wp.pl

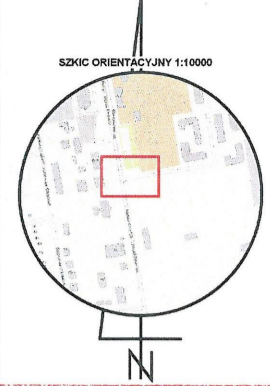

Poświadczam, że niniejszy dokument został opracowany w wyniku prac geodezyjnych i kartograficznych, których rezultaty zawiera operat techniczny wpisany do ewidencji materiałów państwowego zasobu geodezyjnego i kartograficznego

Organ prowadzący państwowy zasób geodezyjny i kartograficzny	PREZYDENT MIASTA SUWAŁEK
Identyfikator ewidencyjny materiału zasobu-operatu technicznego	P. 2063. 2019. 219
Data wpisania operatu technicznego do ewidencji materiałów zasobu	20 MAR. 2019
Imię, nazwisko i podpis osoby reprezentującej organ	Z-up. Prezydenta Miasta mgr inż. Ireneusz Janubian Inspektor w Wydziale Geodezji i Gospodarki Nieruchomościami i Rolnictwa

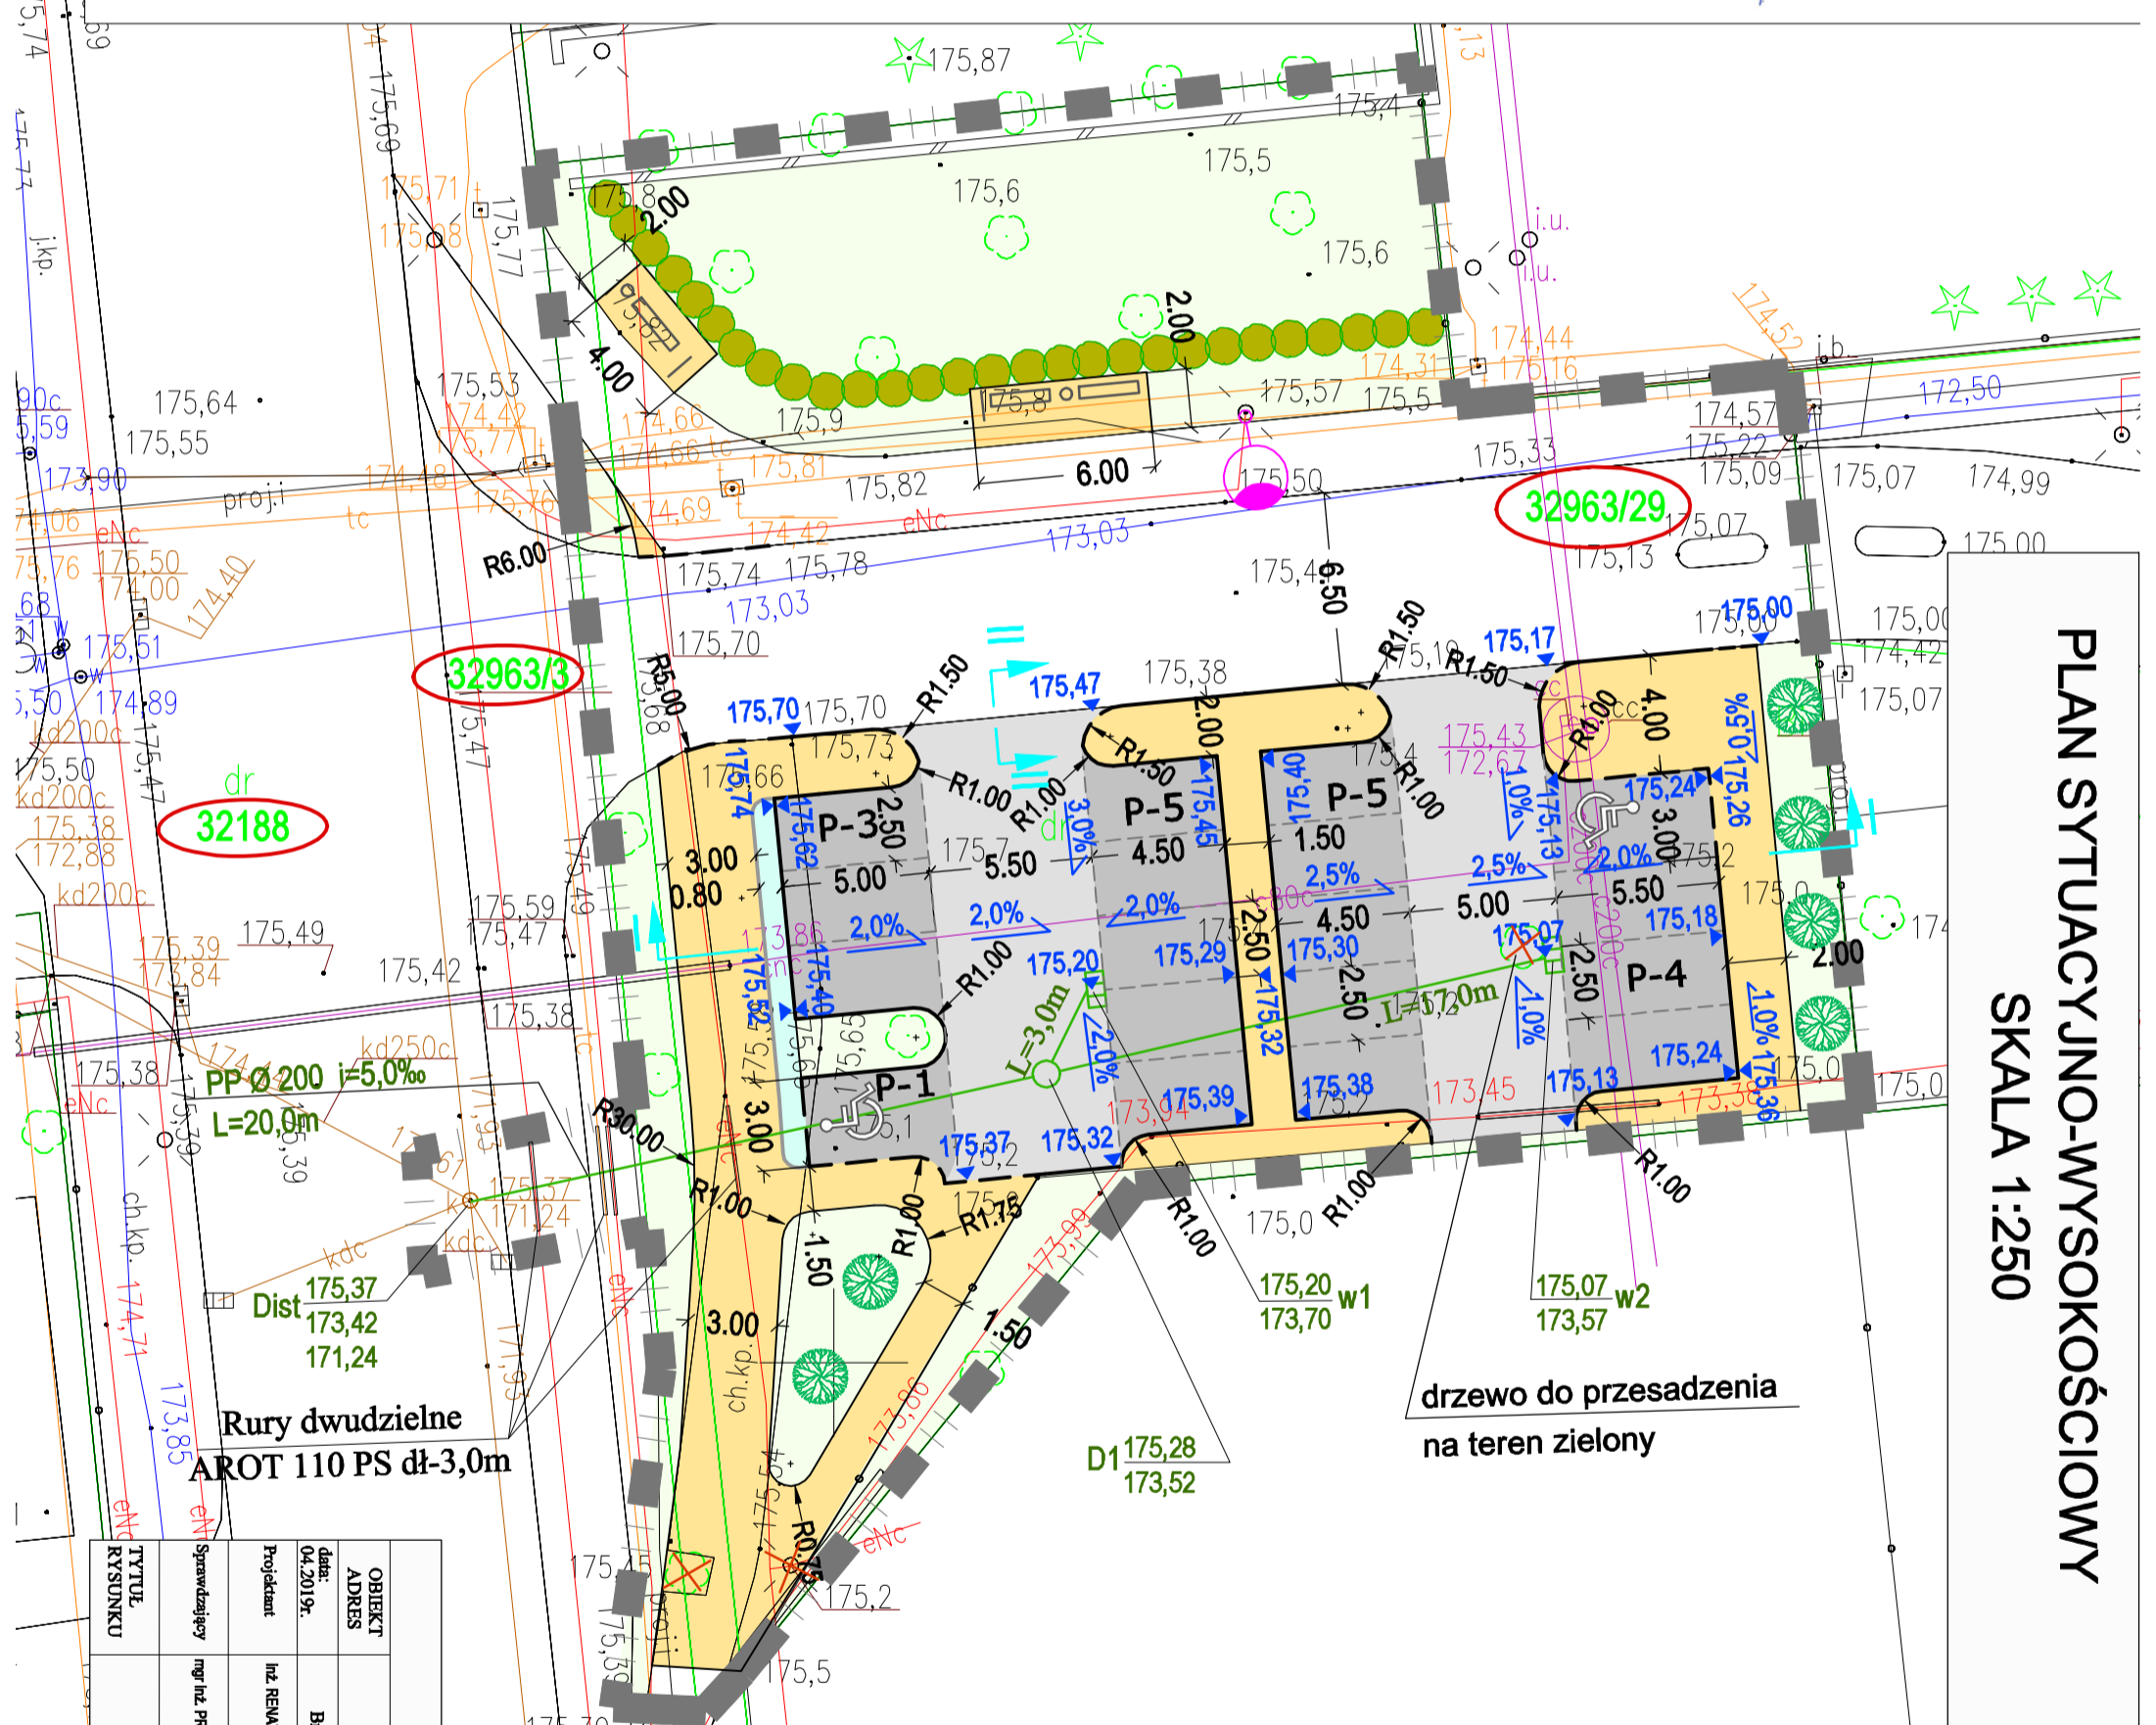

PLAN SYTUACYJNO-WYSOKOŚCIOWY
SKALA 1:250

drzewo do przesadzenia na teren zielony

Rury dwudzielne AROT 110 PS dł-3,0m

TYTUŁ RYSUNKU	PLAN SYTUACYJNO - WYSOKOŚCIOWY
OBIEKT	OLIMPIJSKIE PARKINGI UL. WOJSKA POLSKIEGO
ADRES	16-400 SUWAŁKI, UL. BECKA 23
data:	04.2019r.
Branża drogowa	Branża drogową
Projektant	inż. RENATA STANKIEWICZ
Projektant	P.L.00302/200004
Supervizujący	mgr inż. PRZEMISŁAW GAŁUŃSKI
Supervizujący	WAM0129/WWD/10
SKALA	1:250
RYS. NR	D-2.0

LEGENDA:

- NR DZIAŁEK OBJĘTYCH OPACOWANIEM
- GRANICA OPACOWANIA
- PROJEKTOWANY KRAMEŻNIK 30X15X100 CM
- PROJEKTOWANY KRAMEŻNIK 22X15X100 CM
- PROJEKTOWANE OBRZEŻE 30X8X100 CM
- PROJEKTOWANE PARKINGI - KOSTKA BETONOWA GR. 8cm
- PROJEKTOWANA JEZDNIJA MANEWROWA - KOSTKA BETONOWA GR. 8cm
- PROJEKTOWANE CHODNIKI - KOSTKA BETONOWA GR. 8cm
- PROJEKTOWANA OPASKA Z KOSTKI STABROBUK GR. 8cm
- PROJEKTOWANY TRAWNIK
- PROJEKTOWANE NASADZENIA NISKIE (ZYWIOPLOT)
- PROJEKTOWANE NASADZENIA WYSOKIE (DRZEWA)
- MIEJSCE PARKINGOWE DLA NIEPEŁNOSPRAWNYCH
- PROJEKTOWANE RZĘDNE I SPADKI
- LOKALIZACJA PRZEKROJÓW
- PROJEKTOWANA KANALIZACJA DESZCZOWA
- PROJEKTOWANA MAŁA ARCHITEKTURA
- LAMPY DO WYMIANY
- ISTNIEJĄCE OŚWIETLENIE
- ISTNIEJĄCA KANALIZACJA DESZCZOWA
- ISTNIEJĄCA SIEĆ TELETECHNICZNA
- ISTNIEJĄCA SIEĆ WODOCIĄGOWA
- ISTNIEJĄCA SIEĆ CIEPŁOWNICZA
- ISTNIEJĄCE DRZEWA DO USUNIĘCIA
- ISTNIEJĄCY SŁUP OŚWIETLENIOWY DO ROZBIÓRKI