



Mapa do celów projektowych		Skala mapy 1:500
Godło arkusza mapy	8.215.12.22.1.4, 8.215.12.22.3.1, 8.215.12.22.4	Opis i informacje o służebnościach gruntowych mających wpływ na zagospodarowanie gruntów, zlokalizowanych w granicach projektowanej inwestycji
Jednostka ewid.	M. Suwałki 206301_1	
Obręb ewid.	Obręb nr 9 0009	Oznaczenie i symbol konturu użytku gruntowego, który nie jest ujawniony w bazie danych ewidencji gruntów i budynków
Numer działki	32963/29	
Ulica, nr		Oznaczenie granicy obszaru, który był przedmiotem aktualizacji
Układ współrz. płaskich	2000/24	
Układ wysokości	Kronształd 60	Wykonawca: <b>GEODETA UPRAWNIONY GEOINWEST</b> Artur Wasilewski Upr. Głównego Geodety Kraju 19783 16-400 Suwałki, ul. Utrata 2c lok. 32 NIP 844-175-61-80, REGON 200243370 tel. 693-855-949, e-mail: ar_geo@wp.pl
Ident. zgłoszenia pracy geod.	GR.6642.1.123.2019	
Stan aktualności mapy na dzień:	<b>11 MAR. 2019</b>	

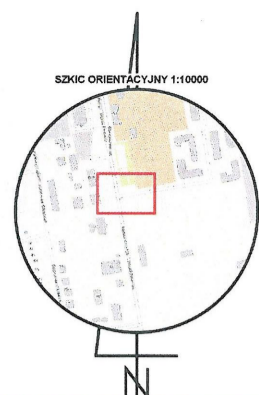

Poświadczam, że niniejszy dokument został obrabowany w wyniku prac geodezyjnych i kartograficznych, których rezultaty zawiera operat techniczny wpisany do ewidencji materiałów państwowych zasobu geodezyjnego i kartograficznego	
Organ prowadzący państwowy zasób geodezyjny i kartograficzny	PREZYDENT MIASTA SUWAŁEK
Identyfikator ewidencyjny materiału zasobu-operatu technicznego	P.2063.2019.219
Data wpisania operatu technicznego do ewidencji materiałów zasobu	20 MAR. 2019
Imię, nazwisko i podpis osoby reprezentującej organ	Z upr. Prezydenta Miasta mgr inż. Ireneusz Galuban Inżynier w Wydziale Geodezji i Gospodarki Nieruchomościami i Rolnictwa

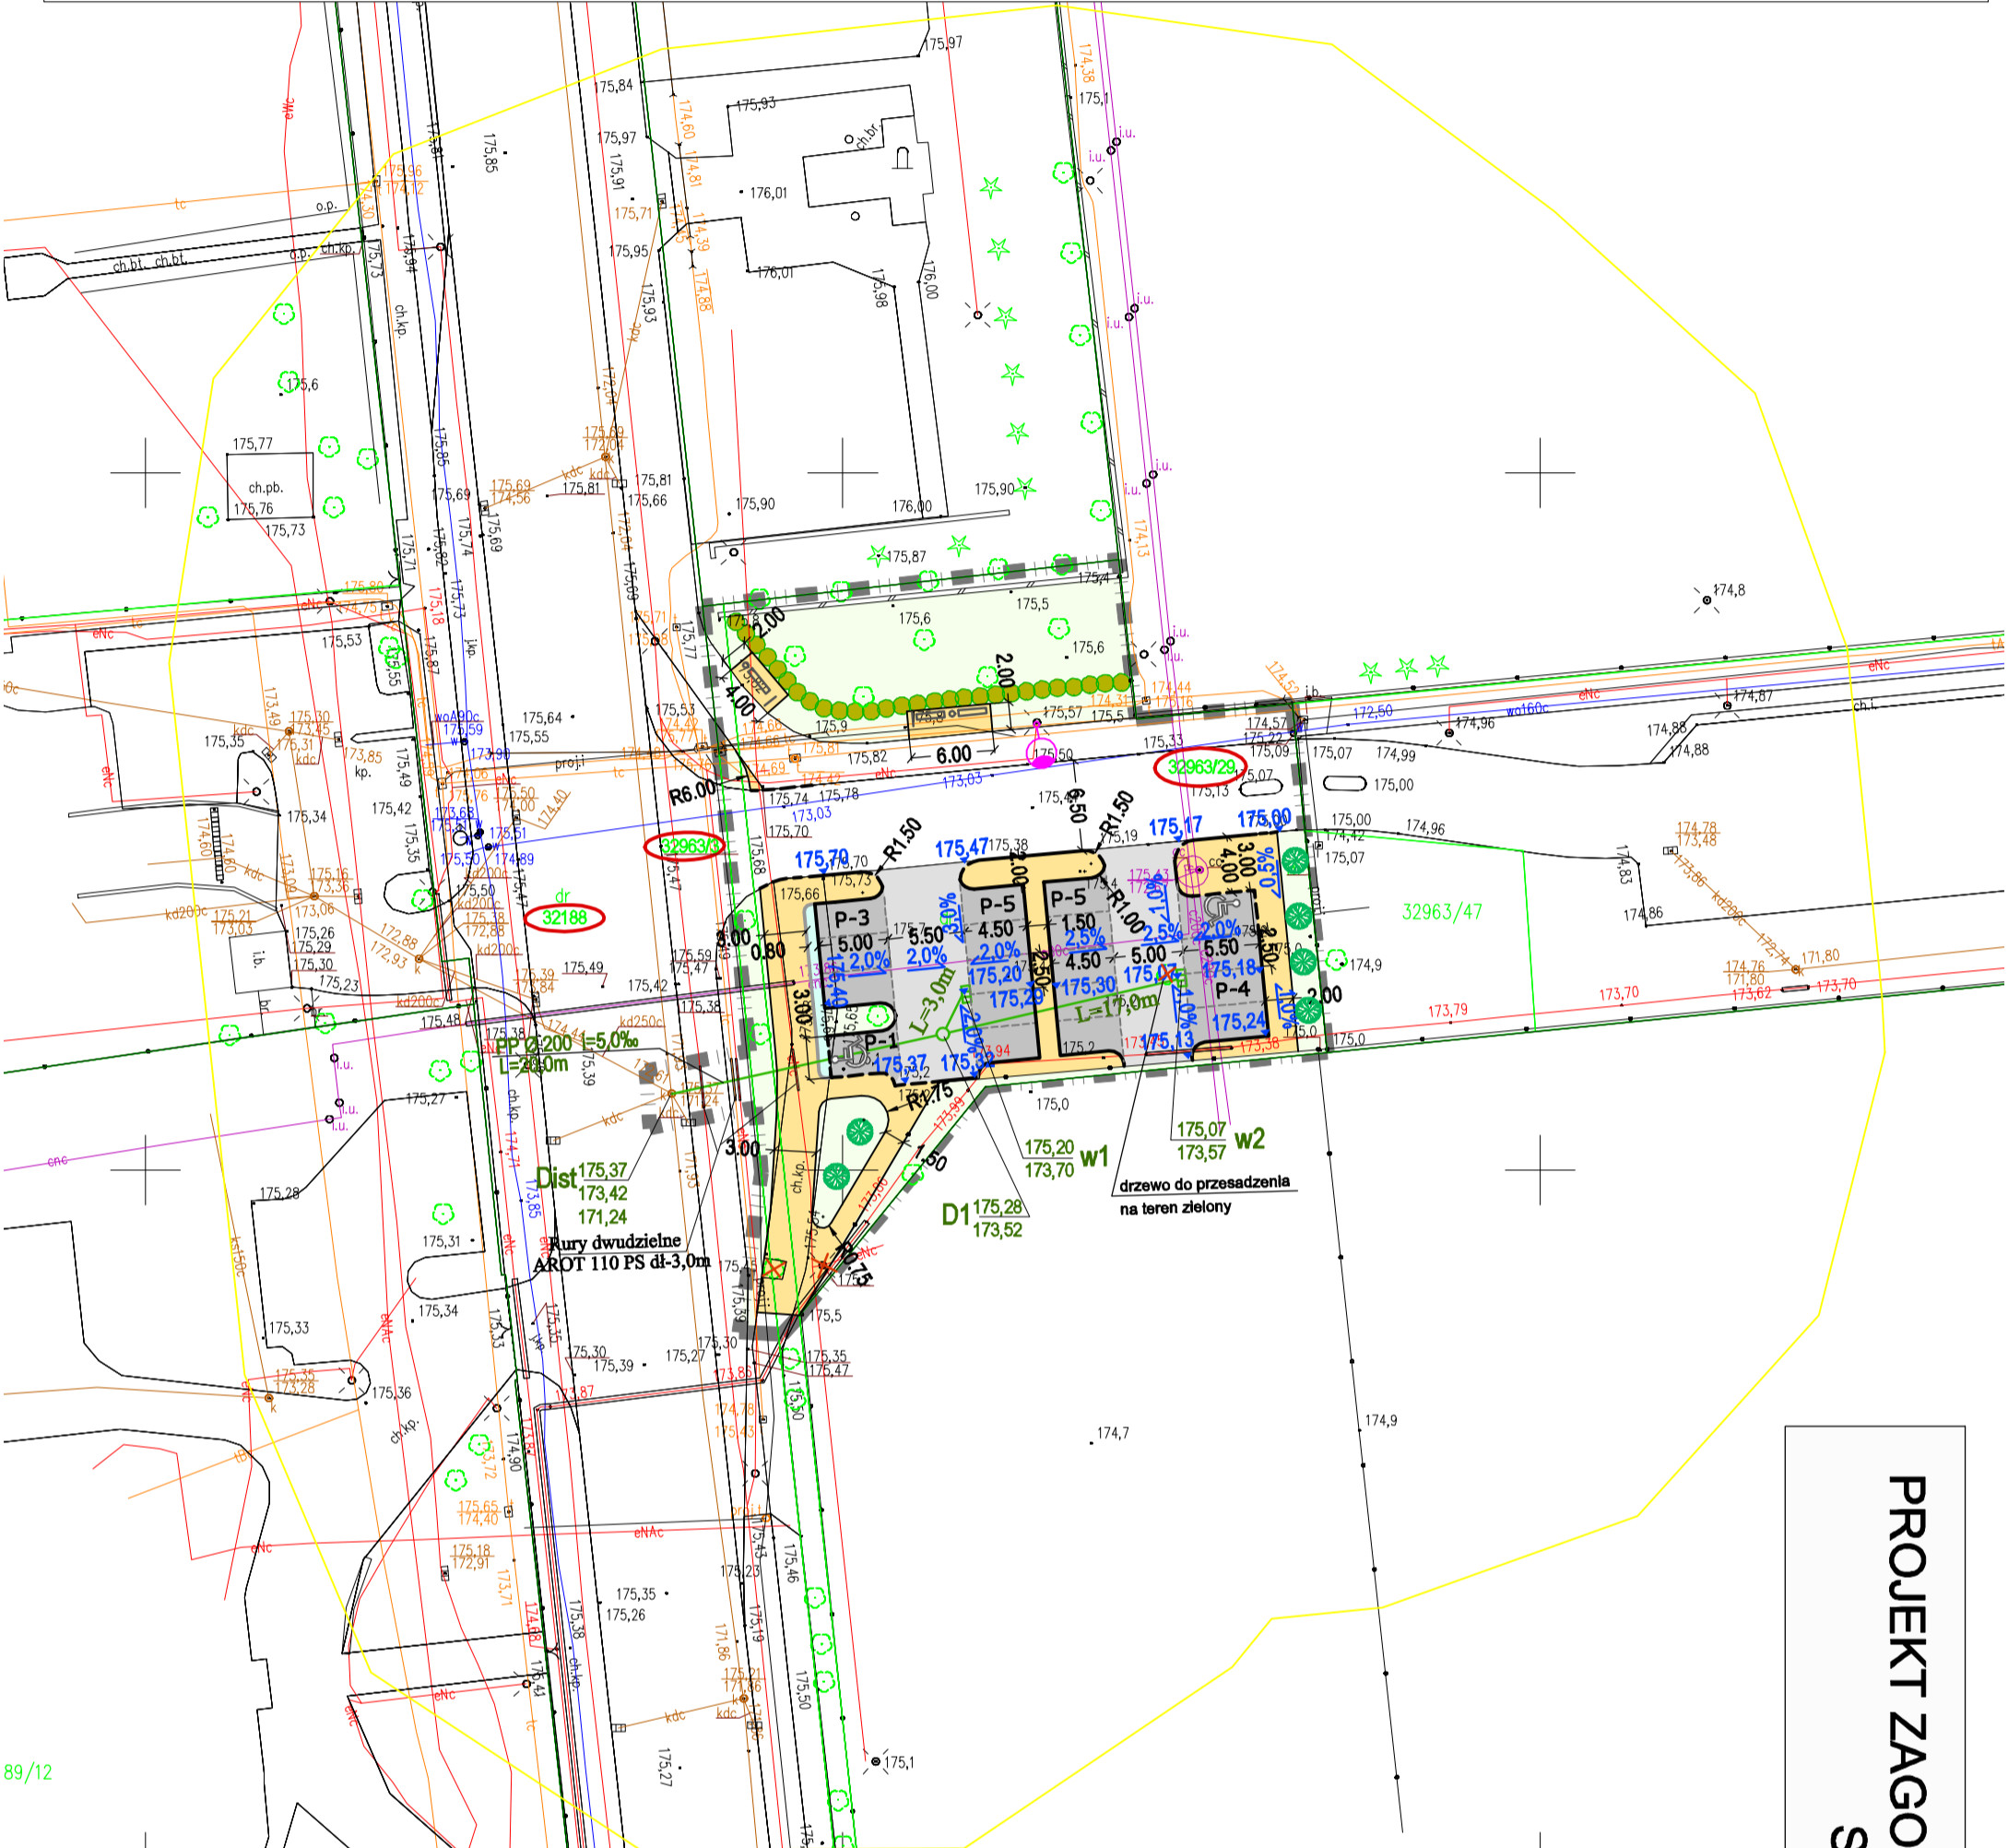

# PROJEKT ZAGOSPODAROWANIA TERENU SKALA 1:500

**Zarząd Dróg i Zieleni w Suwałkach**  
Uzgodniono z uwzględnieniem uwag zawartych w piśmie z dnia 07.05.2019 r.  
Znak: DPL550-20037H/2019

ZASTĘPCA PREZYDENTA MIASTA SUWAŁEK  
mgr inż. Ireneusz Galuban

Załącznik do protokołu z narady koordynacyjnej z dn. 14.03.2019 r.  
Znak sprawy: GR.6630.5C.2019  
Arkusz nr 11(1)

**RZĄD MIEJSKI**  
6-400 Suwałki, ul. Mickiewicza 1  
tel. (087) 562-80-00, fax (087) 562-80-98  
WYDZIAŁ GOSPODARSTWA, GOSPODARSTWA I PRZEMISŁU  
PRACOWNICY: POLNICTWA

Z UP. PREZYDENTA  
P R Z E W O D N I C Z A C Y  
N A R A D Y K O O R D Y N A C Y J N E J  
mgr inż. Alicja Osipowicz-Szuchwic  
Inspektor w Wydziale Geodezji i Gospodarki Nieruchomościami i Rolnictwem

Uzgodniono z uwzględnieniem uwag zawartych w piśmie z dnia 22.03.2019 r.  
Znak: DPL 1550-413213/2019

ZASTĘPCA DYREKTORA  
Zdzisław Dębski  
mgr inż. Ireneusz Galuban

KIEROWNIK  
Działu Inżynierii i Remontów  
mgr inż. Ireneusz Galuban

Krzysztof Sokolowski

Uzgodnienie Nr. 26/2019 z dnia 17.04.2019 r.  
PWIK w Suwałkach Sp. z o.o. uzgadnia projekt przyłączy: wodociągowej, kanalizacyjnej, sanitarnej/deszczycowej do budynku, obiektu położonego w Suwałkach przy ulicy .....  
na działka nr 32963/29, 32963/13, 32963/18  
sieci: wodociągowej, kanalizacyjnej, sanitarnej/deszczycowej "w dół" .....  
z następującymi uwagami:

Niniejsze uzgodnienie nie zwalnia projektanta od odpowiedzialności za sporządzony projekt.

**LEGENDA :**

	NR DZIAŁEK OBLĘTYCH OPRACOWANIEM
	GRANICA OPRACOWANIA
	PROJEKTOWANY KRAWIECZNIK 30X15X100 CM
	PROJEKTOWANE OBRZEŻE 30X30X100 CM
	PROJEKTOWANE PARRNGI - KOSTKA BETONOWA GR. 8cm
	PROJEKTOWANA JEZDNIWA MANEŻEROWA - KOSTKA BETONOWA GR. 8cm
	PROJEKTOWANE CHODNIKI - KOSTKA BETONOWA GR. 8cm
	PROJEKTOWANA OPASKA Z KOSTKI STABROBUK GR. 8cm
	PROJEKTOWANA TRAWNIK
	PROJEKTOWANY NASADZENIA NISKIE (ZIMNOPLÓT)
	PROJEKTOWANE NIASADZENIA WYSOKIE (PRZEWA)
	MIĘJSCE PARKINGOWE DLA NIEKIEROSPRAWNYCH
	PROJEKTOWANE RZĘDNE I SPADKI
	PROJEKTOWANA KANALIZACJA DESZCZOWA
	PROJEKTOWANA MAŁA ARCHITEKTURA
	LAMPY DO WYMIANY
	ISTNIEJĄCE OSWIELENIE
	ISTNIEJĄCA KANALIZACJA DESZCZOWA
	ISTNIEJĄCA SIĘĆ TELETECHNICZNA
	ISTNIEJĄCA SIĘĆ WODOCIĄGOWA
	ISTNIEJĄCA SIĘĆ CIERPIONICZA
	ISTNIEJĄCE DRZEWA DO USUNIĘCIA
	ISTNIEJĄCY SŁUP OSWIELENIOWY DO ROZBIÓRKI

OBIEKT	Branża drogowa	Branża sanitarna	Branża elektryczna
ADRES	ul. RENATA STANKIEWICZ 16-400 SUWAŁKI UL. BECKA 23	ul. WOLNICH KONRAD WOLNYS POL.050300004	ul. BARTOZ LEWIK WZDROSIKOWSKA 10-440 Olsztyn
TYTUŁ	PROJEKT ZAGOSPODAROWANIA TERENU		
RYSDUNKU	SKALA RYS. NR D-1.0		