


URZĄD MIEJSKI W SUWALKACH - RZUT PARTERU

SKALA 1:200

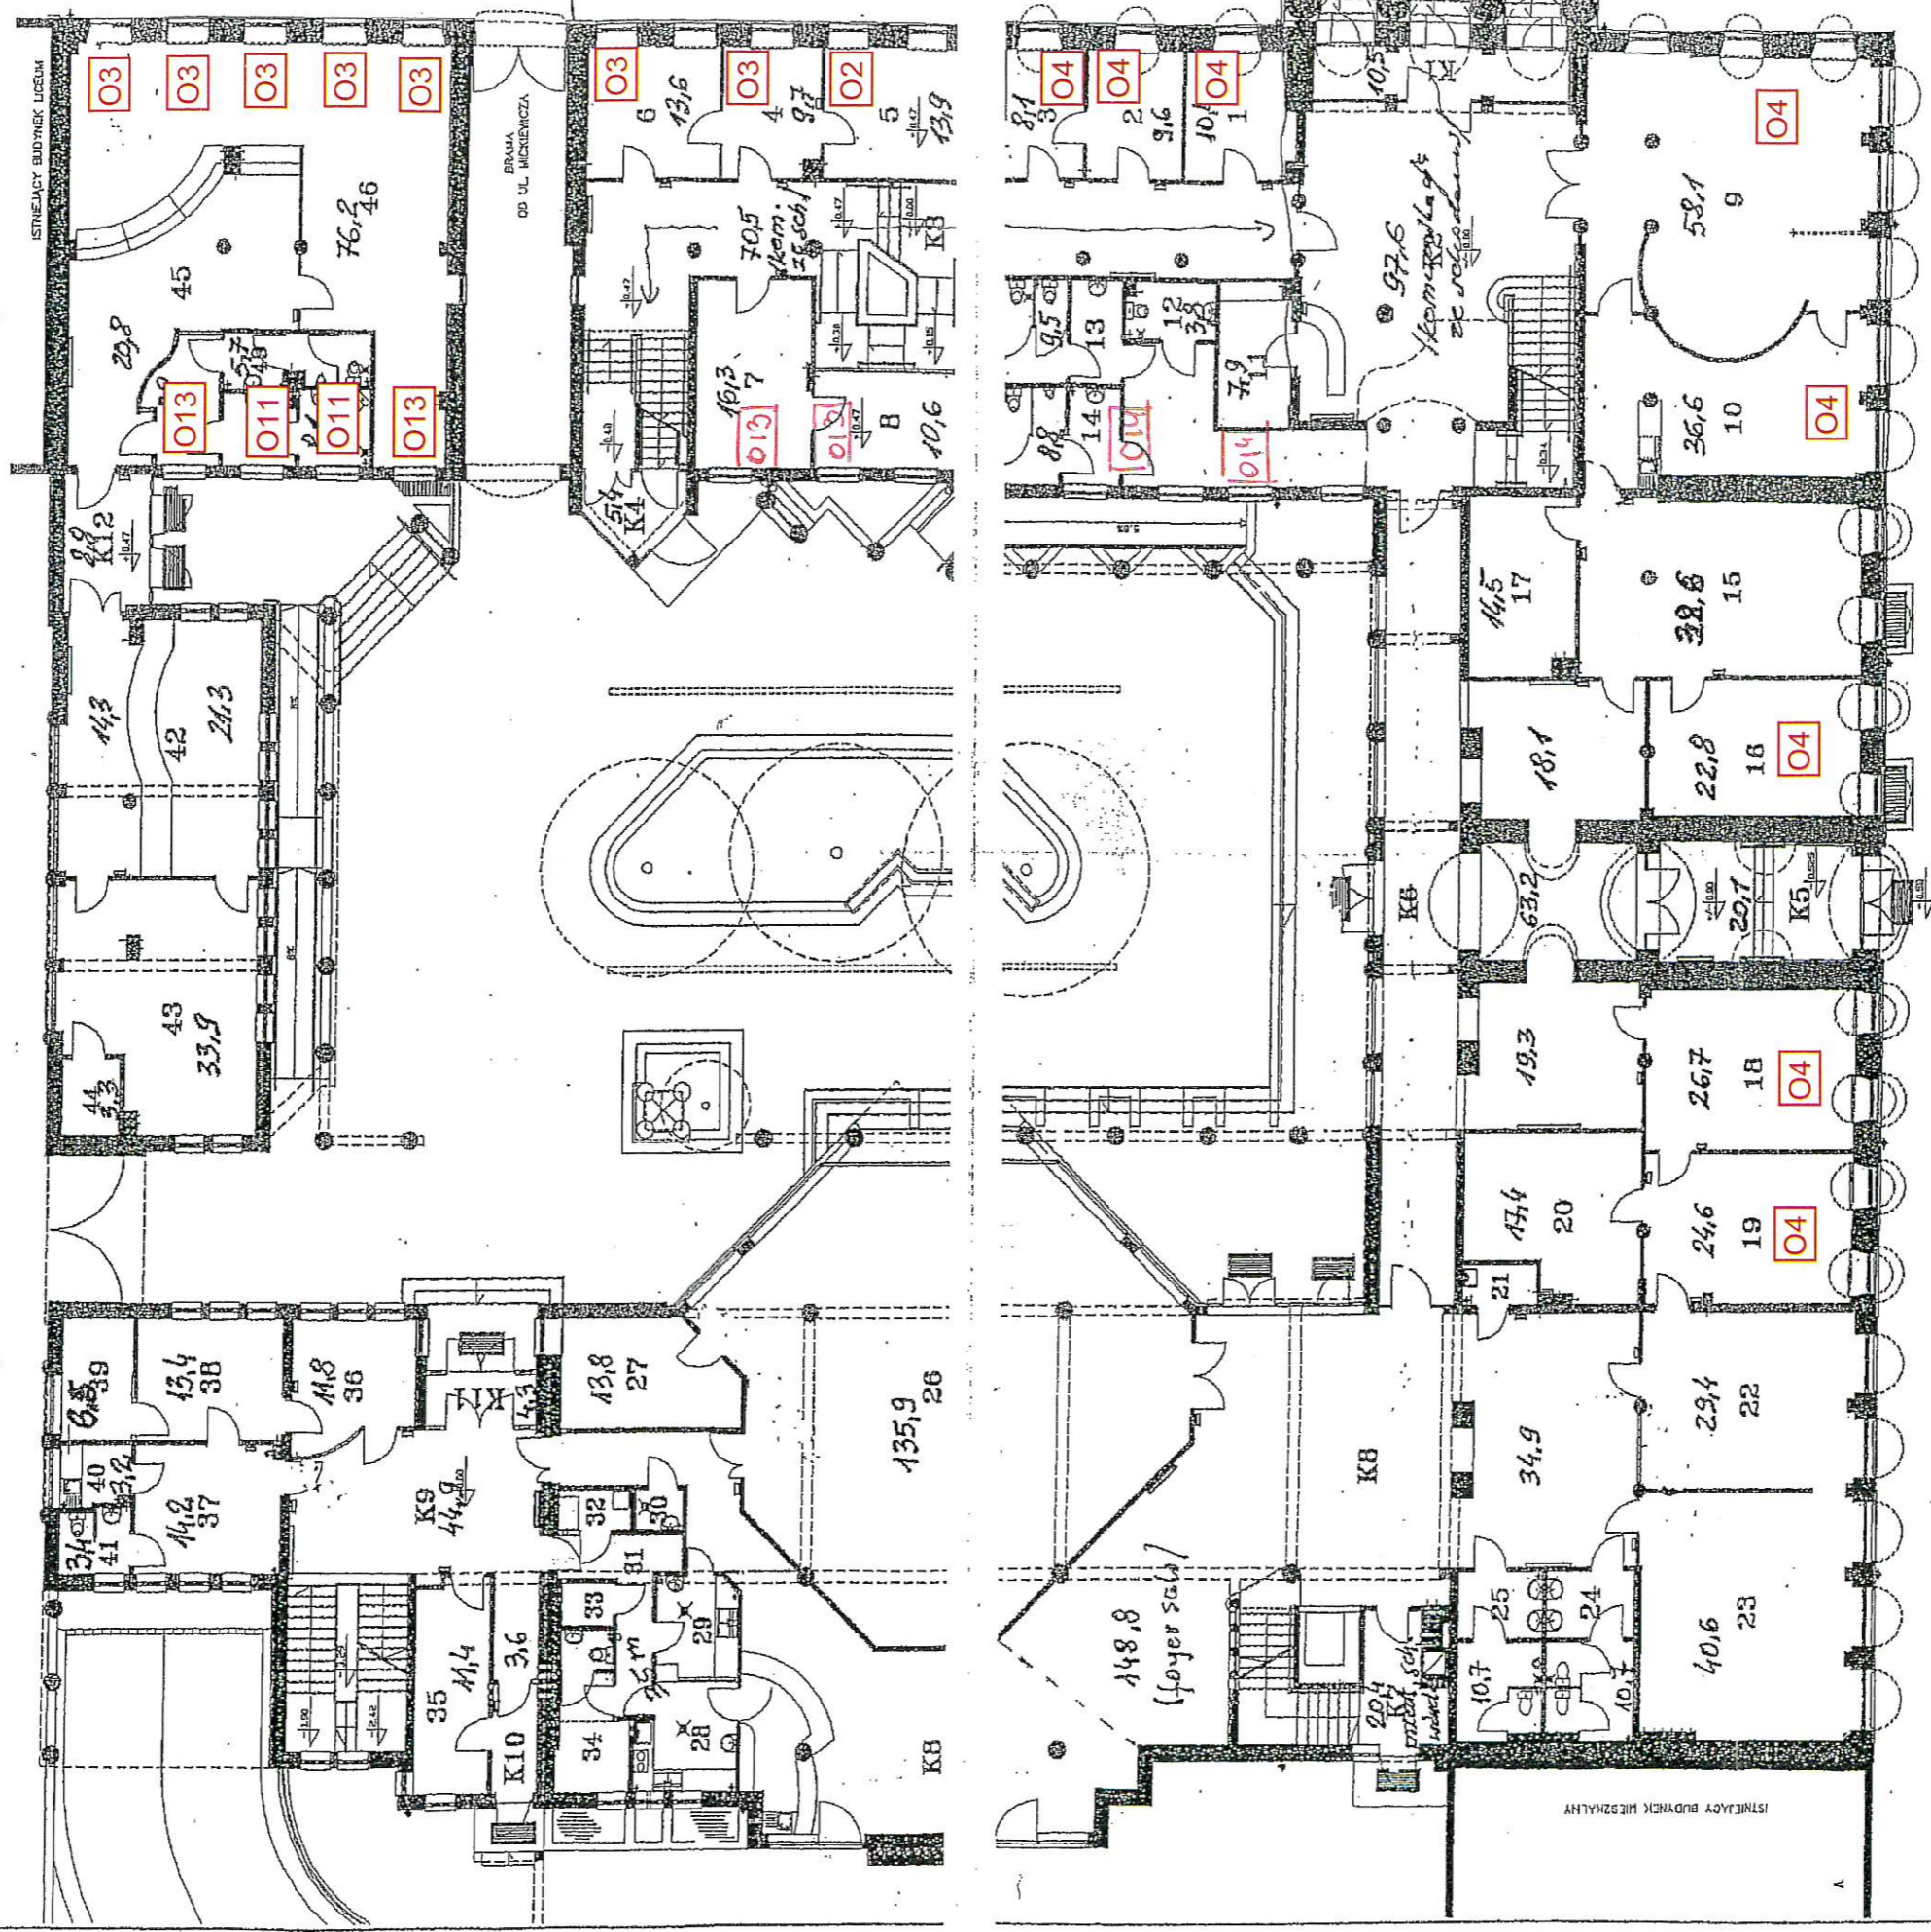

LEGENDA

121 - NUMER POMIESZCZENIA

K102 - NUMER KORYTARZA (KOMUNIKACJI)

O4 oznaczenie stolarki

- LOKALIZACJA KOMPUTERA

ul. T. KOŚCIUSZKI

ul. A. MICKIEWICZA