


**WSPÓLRZĘDNE TRASY
ULICA BEZ NAZWY-DROGA GMINNA NR 101398B
NA ODCINKU OD UL. GEN. K. PUŁASKIEGO DO UL. M. REJA W SUWAŁKACH
SKALA 1:500**

RYS. NR D-4.0

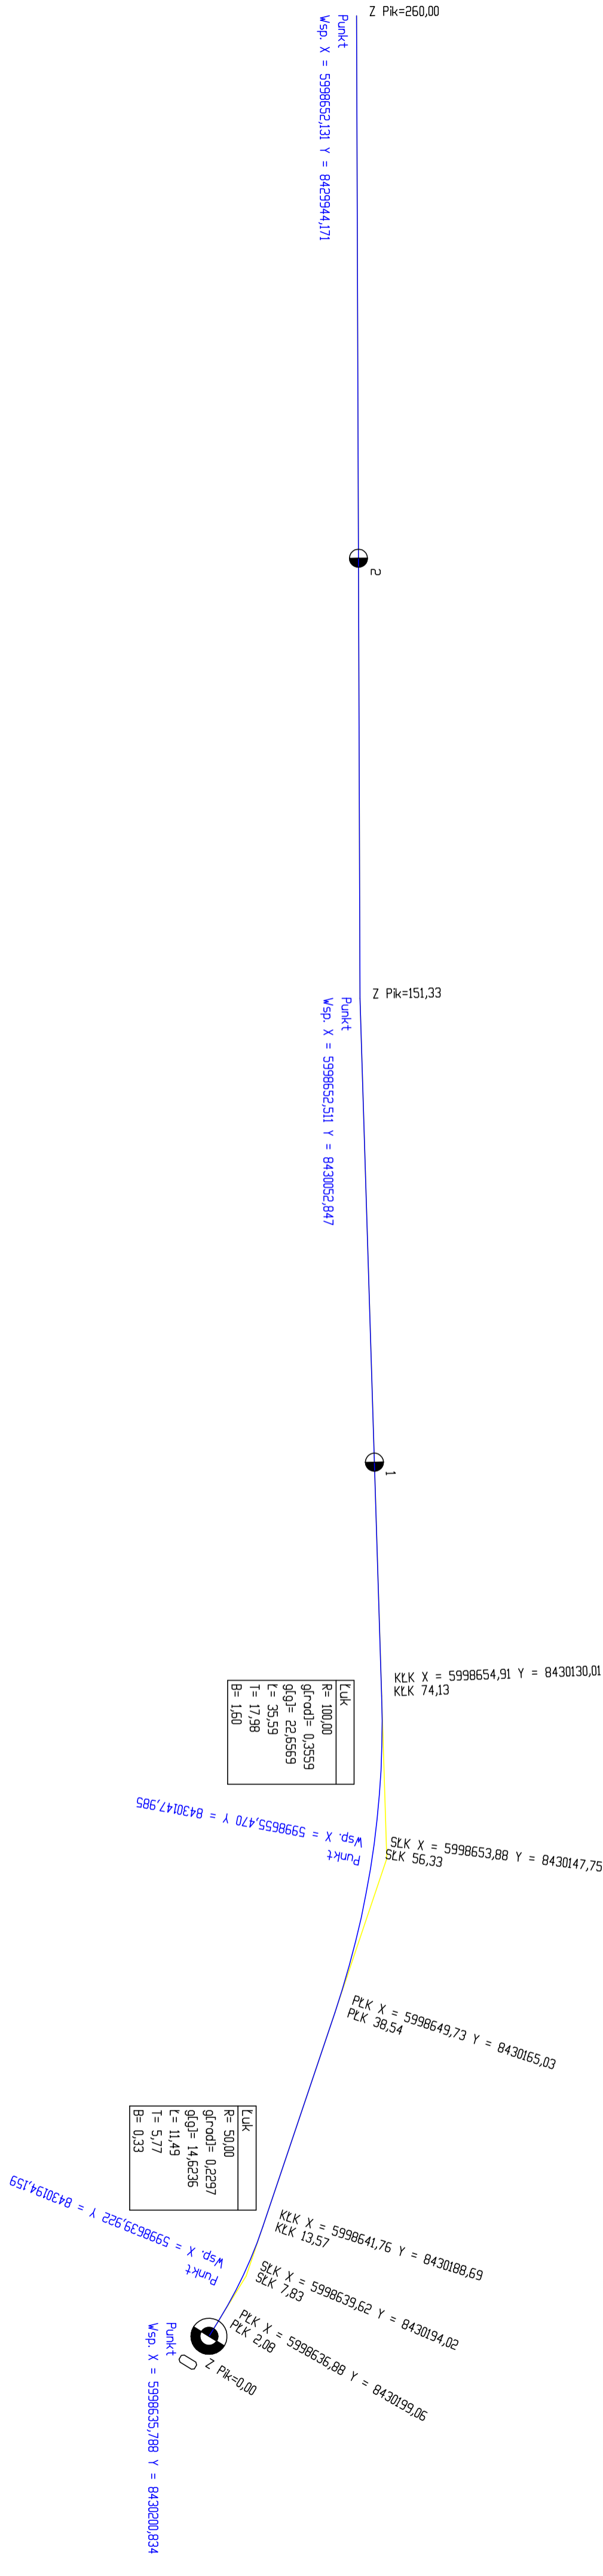

PROJEKTOWANIE I NADZORY RENATA STANKIEWICZ		SKALA	RYS. NR
OBIEKT	16-400 SUWAŁKI, UL. ELCKA 23	1:500	D-4.0
ADRES	BIŁDOWA ULICY BEZ NAZWY-DROGA GMINNA NR 101398B NA ODCINKU OD UL. GEN. K. PUŁASKIEGO DO UL. M. REJA W SUWAŁKACH WRAZ Z UZBROJENIEM TECHNICZNYM		
data:	03. 2018 r.		
nr uprawnień	Podpis		
Projektant	inż. RENATA STANKIEWICZ		
Sprawdzający	PDL_0030/ZOOD/04		
nr uprawnień	mgr inż. PRZEMYSŁAW GAŁIŃSKI		
TYTUŁ	WSPÓLRZĘDNE TRASY		
RYSUNKU	ULICA BEZ NAZWY-DROGA GMINNA NR 101398B NA ODCINKU OD UL. GEN. K. PUŁASKIEGO DO UL. M. REJA W SUWAŁKACH		