



**SZCZEGÓŁ KONSTRUKCYJNY  
PRZEJŚCIA DLA PIESZYCH  
SKALA 1:10**

RYS.NR D-3.2

**PRZEJŚCIE DLA PIESZYCH (DOJŚCIE)**

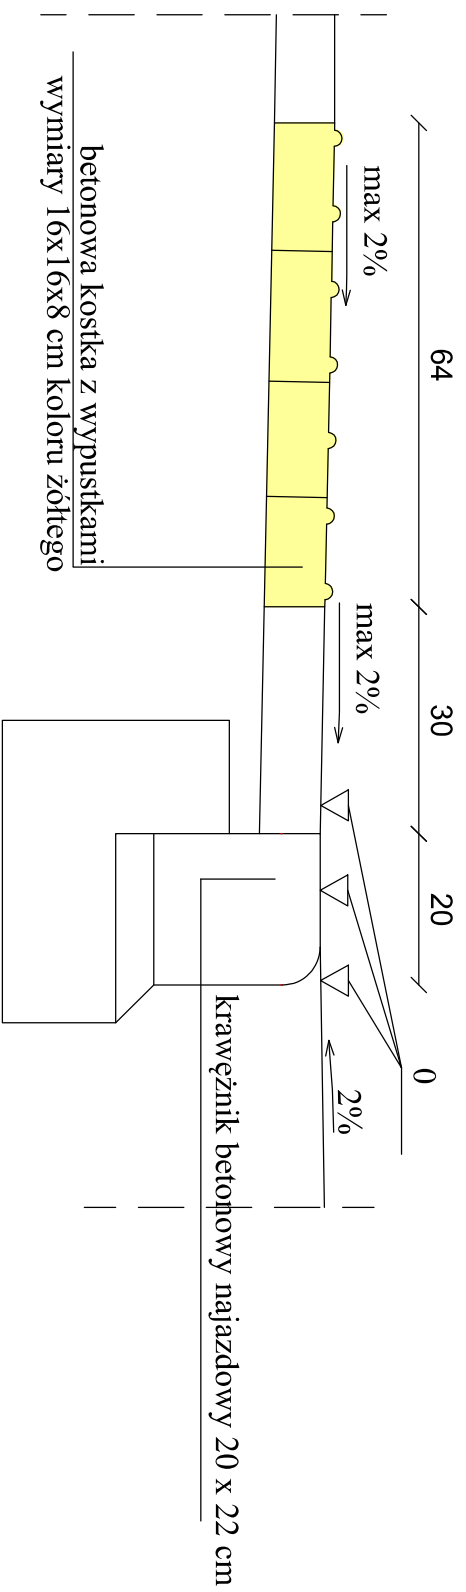

**PRZEJŚCIE DLA PIESZYCH (NA WYSPIE)**

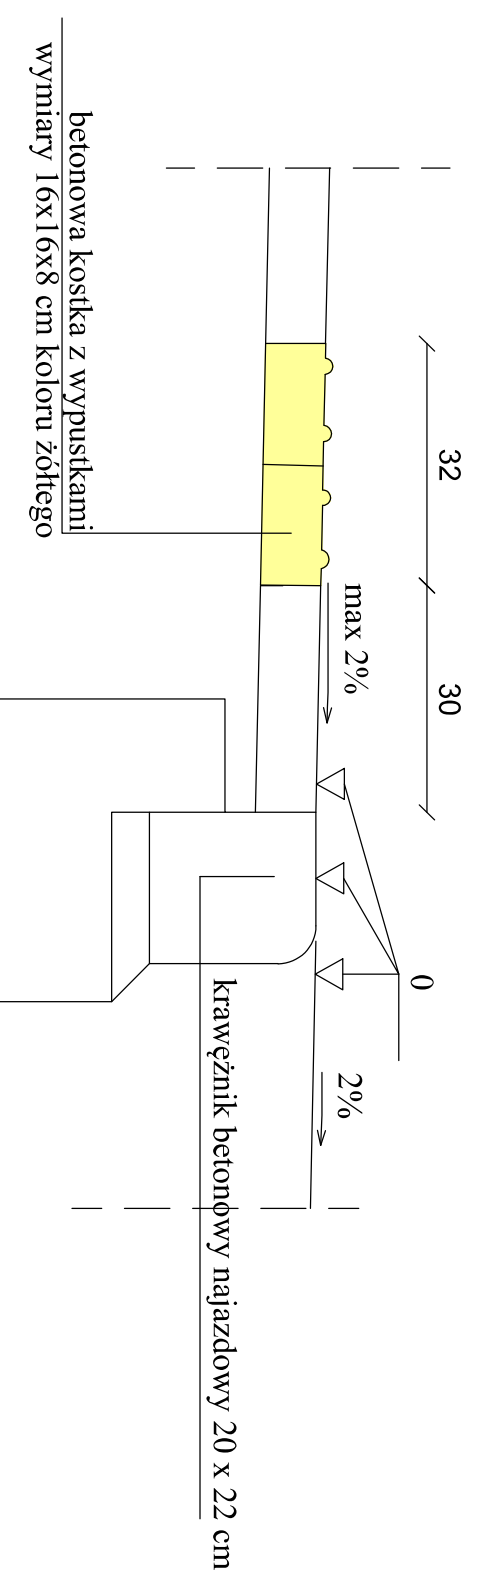

PROJEKTOWANIE I NADZORY RENATA STANKIEWICZ 16-400 SUWAŁKI, UL. ELCKA 23	
OBIEKT ADRES	BUDOWA ULICY BEZ NAZWY-DROGA GMINNA NR. 101398B NA ODCINKU OD UL. GEN. K. PUŁASKIEGO DO UL. M. REJA W SUWAŁKACH WRAZ Z UZBROJENIEM TECHNICZNYM
data: 03. 2018 r.	Branża drogowa
Projektant nr uprawnień	inż. RENATA STANKIEWICZ
Sprawdzający nr uprawnień	mgr inż. PRZEMYSŁAW GALIŃSKI WAM/0126/PWOD/10
TYTUŁ RYSUNKU	SZCZEGÓŁ KONSTRUKCYJNY PRZEJŚCIA DLA PIESZYCH
	Podpis
	SKALA
	1:10
	RYS. NR D-3.2