


PROFIL PODŁUŻNY

Ciąg pieszo-jezdny (ul. Zacisze)
skala 1:50/500

UL. OGRODOWA

LEGENDA:

- -projektowana niweleta
- -istniejący teren
- [] -zjazdy strona lewa
- [] -zjazdy strona prawa
- +▽ -istniejące uzbrojenie terenu

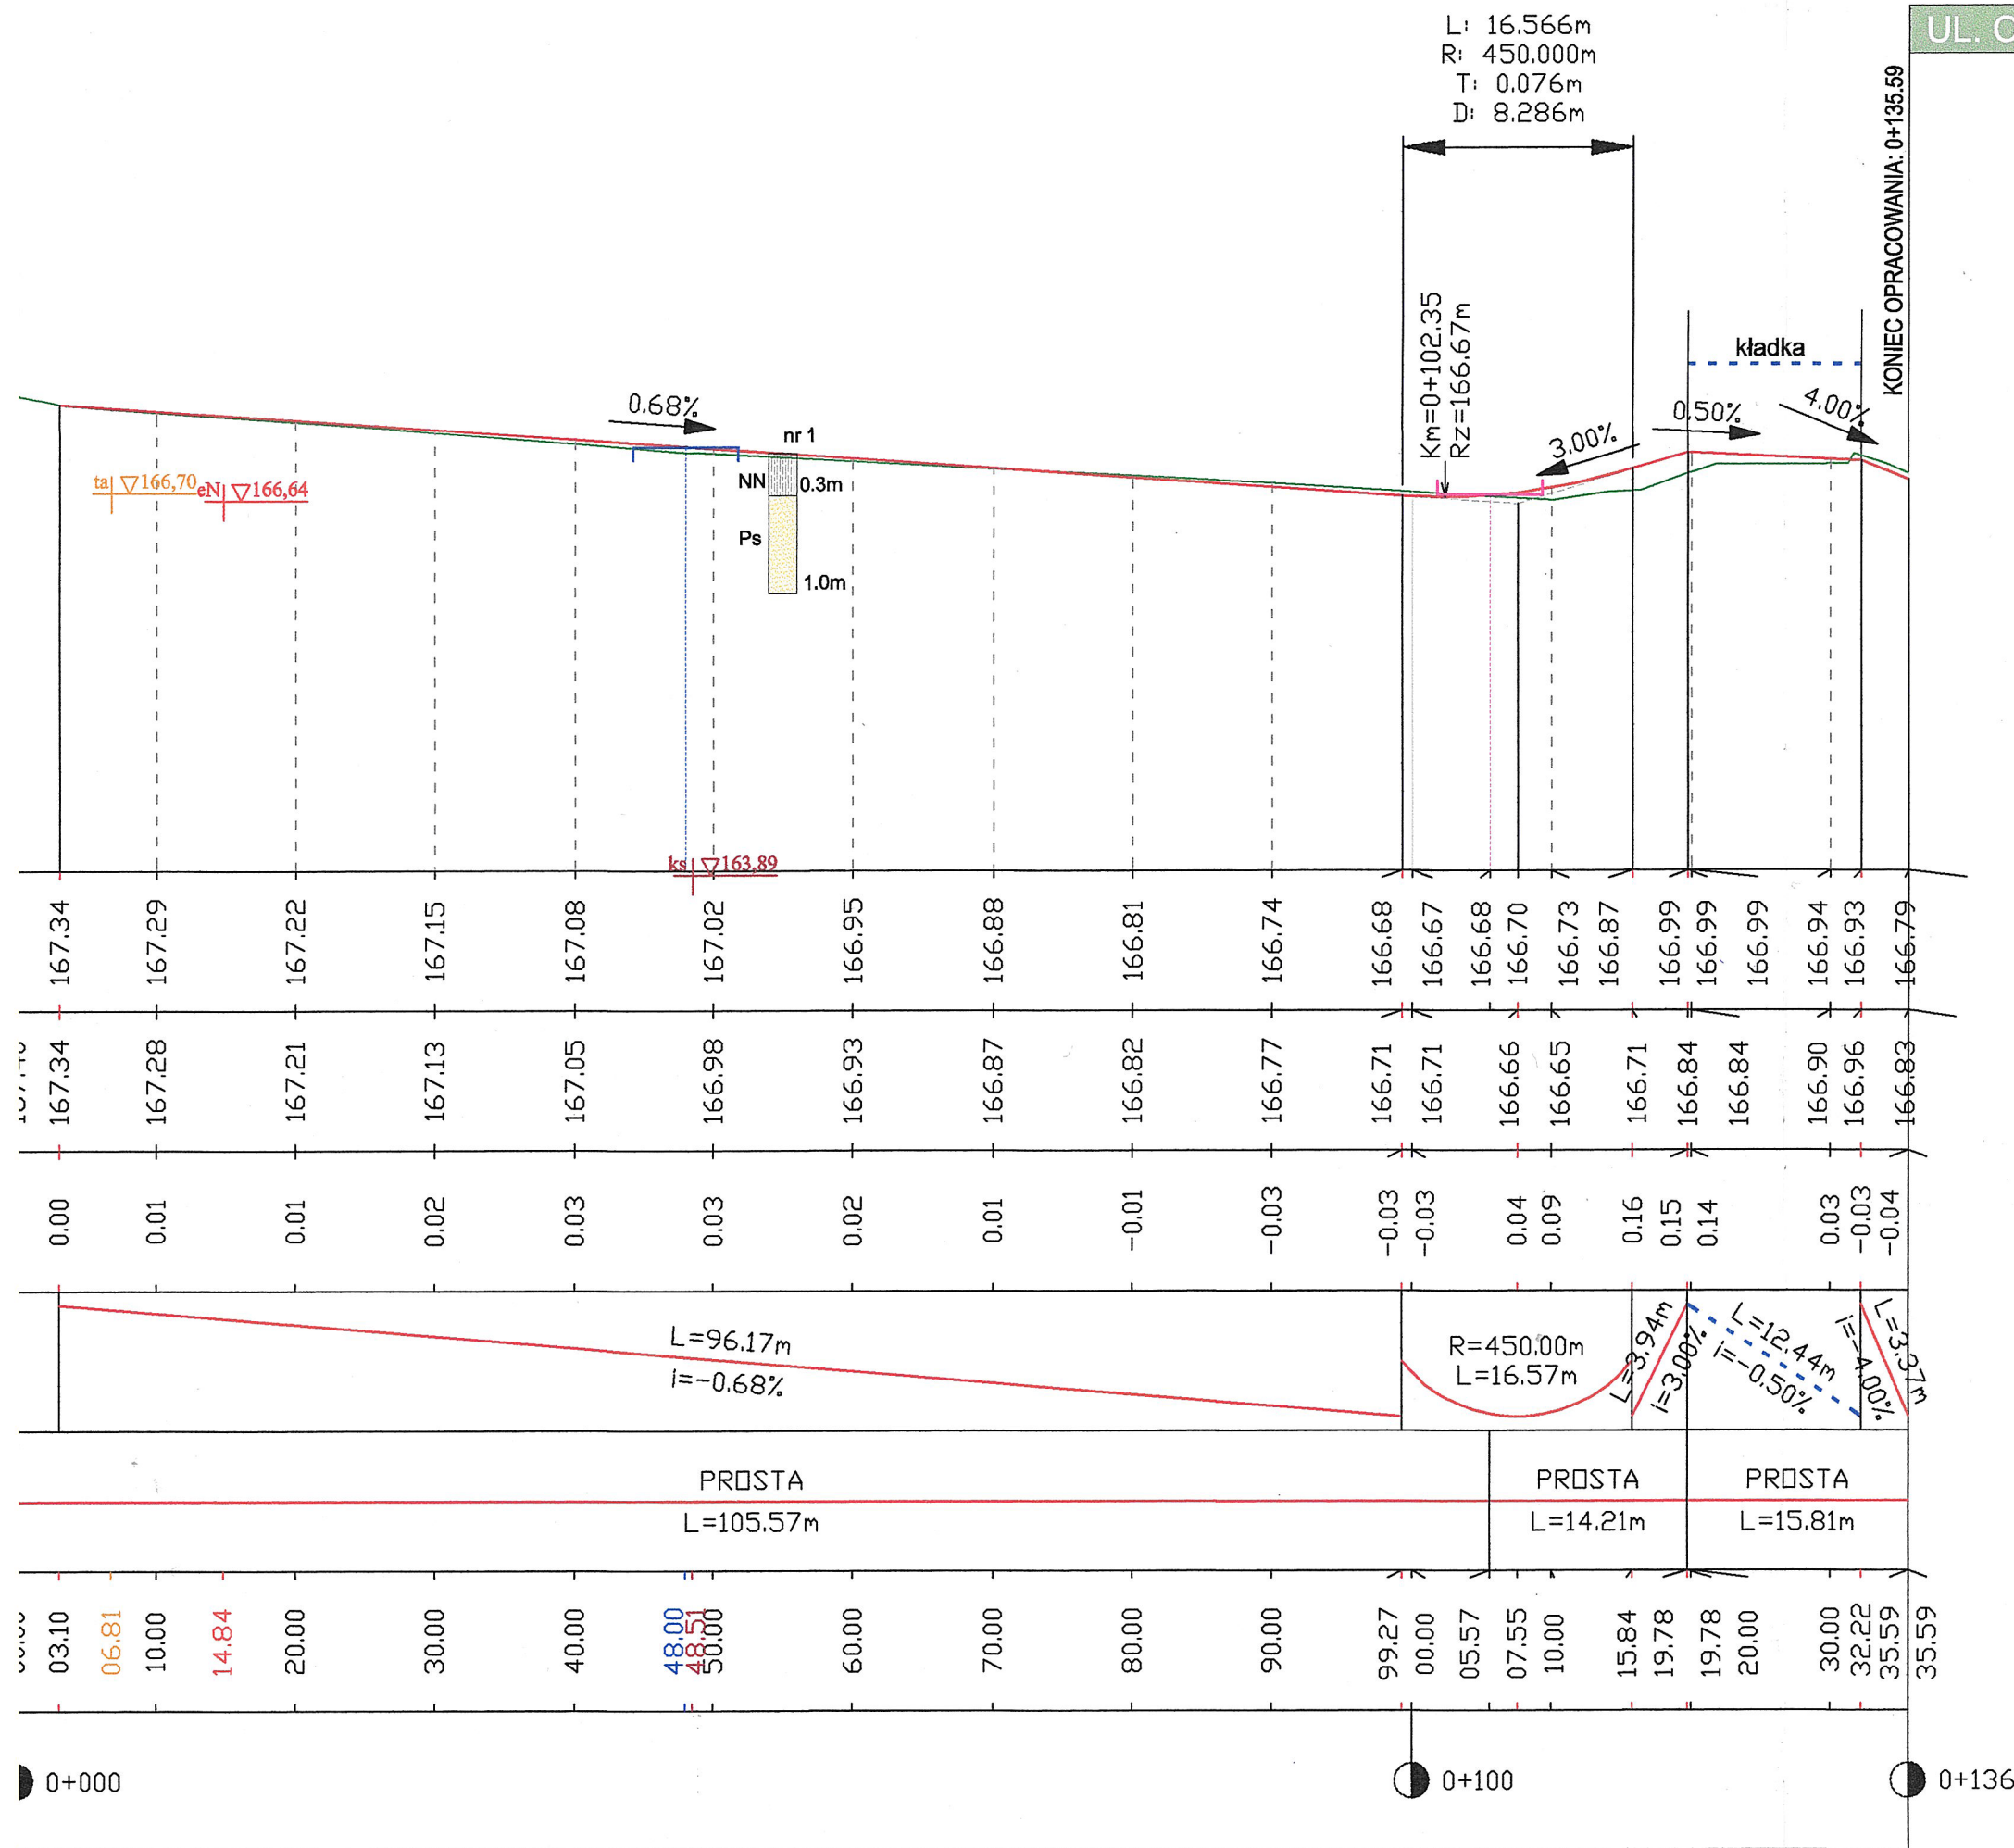

ESTAKADA Tomasz Pawłowski <small>ul. Malinowa 12, 15-803 Białystok, tel. 607-428-656 e-mail: biuro.estakada@wp.pl</small>		
Nazwa zadania:	Budowa dwóch kładek przez rz. Czarna Hańcza: pomiędzy ul.W.Gałęja i St.Staszica oraz w ciągu ul. Zacisze wraz z ul.Zacisze od ul.Reymonta do kładki i utwardzeniem dojścia do ul. Ogrodowej w Suwałkach.	Skala: 1:50/500
Nazwa rysunku:	PROFIL PODŁUŻNY	Data: 07.2015
Inwestor:	MIASTO SUWAŁKI	Nr rysunku: 3
Obiekt:	Kładka w ciągu ul. Zacisze wraz z ul. Zacisze	
Stadium:	PB	
Branża:	DROGOWA	
Projektował:	mgr inż. Piotr Jakubecki	Nr upr. PDL/0037/POOD/10
Sprowadzający:	mgr inż. Łukasz Milewski	Podpis