


# PROFIL PODŁUŻNY: UL. KOŁŁATAJA

SKALA 1:50/500

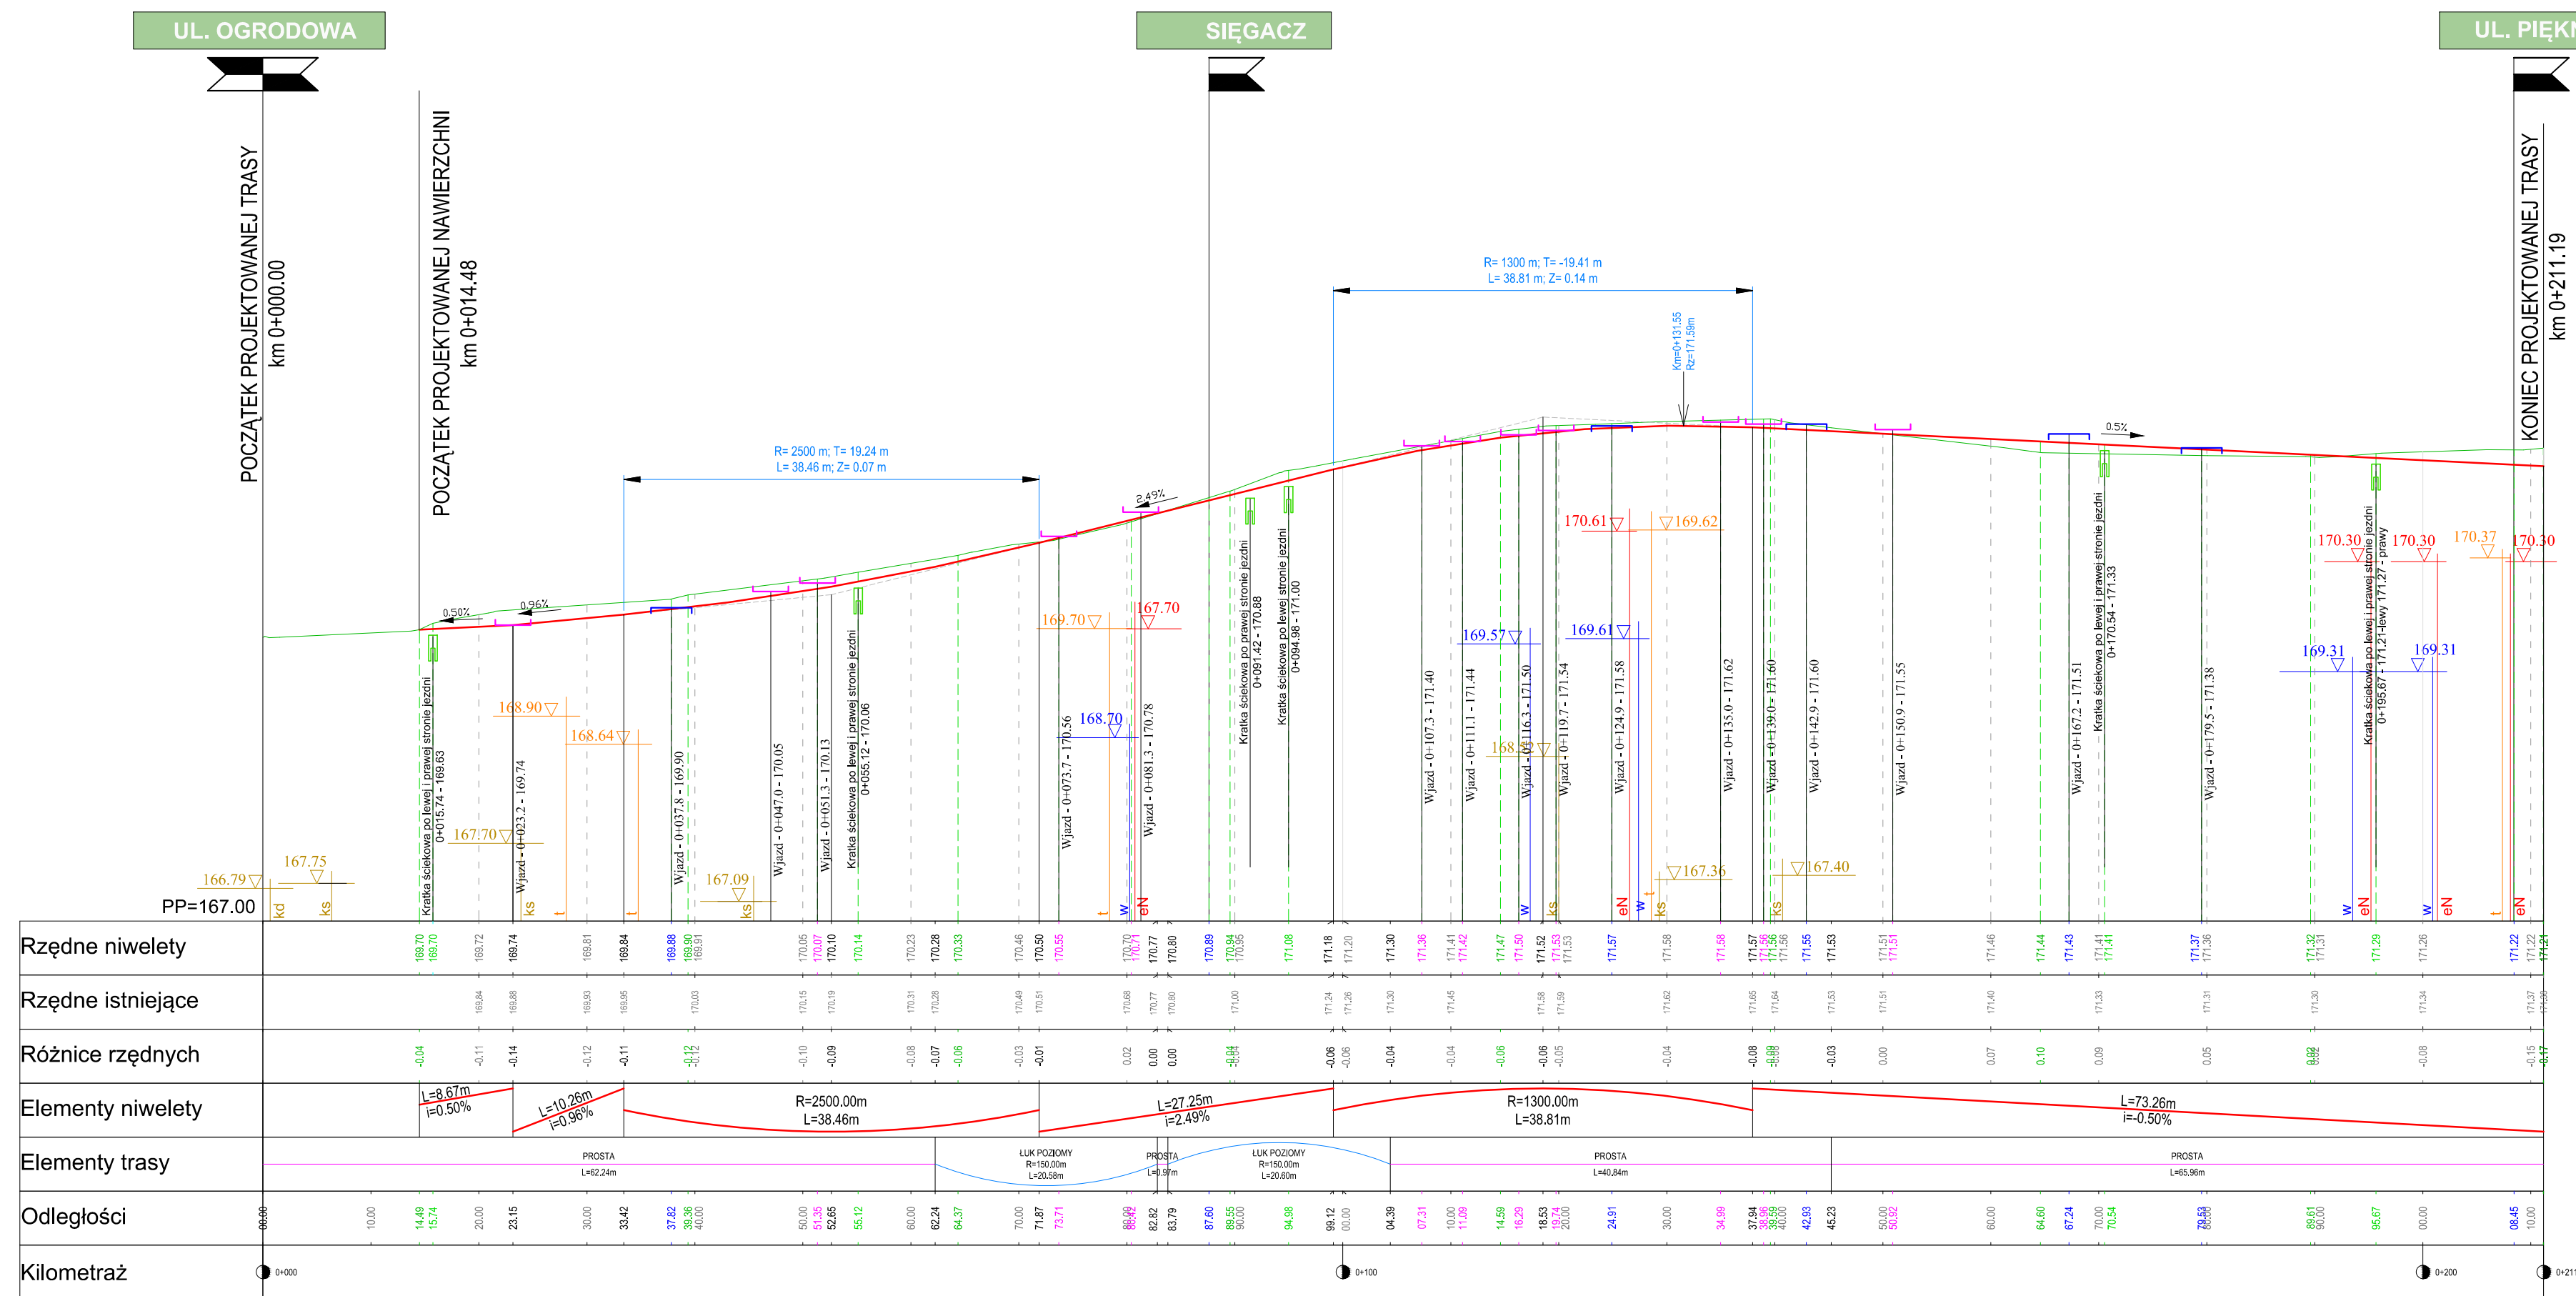

- LEGENDA:**
- projektowana niweleta
  - istniejący teren
  - wjazdy strona prawa
  - wjazdy strona lewa
  - skrzyżowania z drogami bocznymi
  - kratki ściekowe kanalizacji deszczowej
  - istniejące uzbrojenie terenu

PROJEKT DROGOWIEC		PROJEKT DROGOWIEC	
ŁUKASZ MILEWSKI		ŁUKASZ MILEWSKI	
Nazwa rysunku:	PROFIL PODŁUŻNY - UL. KOŁŁATAJA	Skala:	1:50/500
Obiekt:	ul. Ogrodowa, ul. Kołłataja, ul. Piękna w Suwałkach	Data:	VII 2015
Stadium:	PB	Nr rysunku:	2/1
Branża/Projektant:		Podpis	
DROGOWA Łukasz Milewski PDL/0098/POOD/11 PDL/BD/0030/12			