
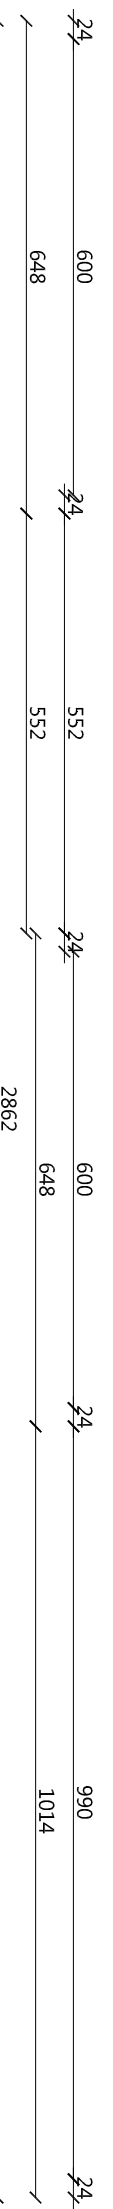
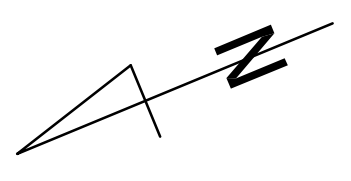


RZUT DACHU
 PORADNIA PSYCHOLOGICZNO-PEDAGOGICZNA
 ul. Nowomiejska 10
 skala 1:100

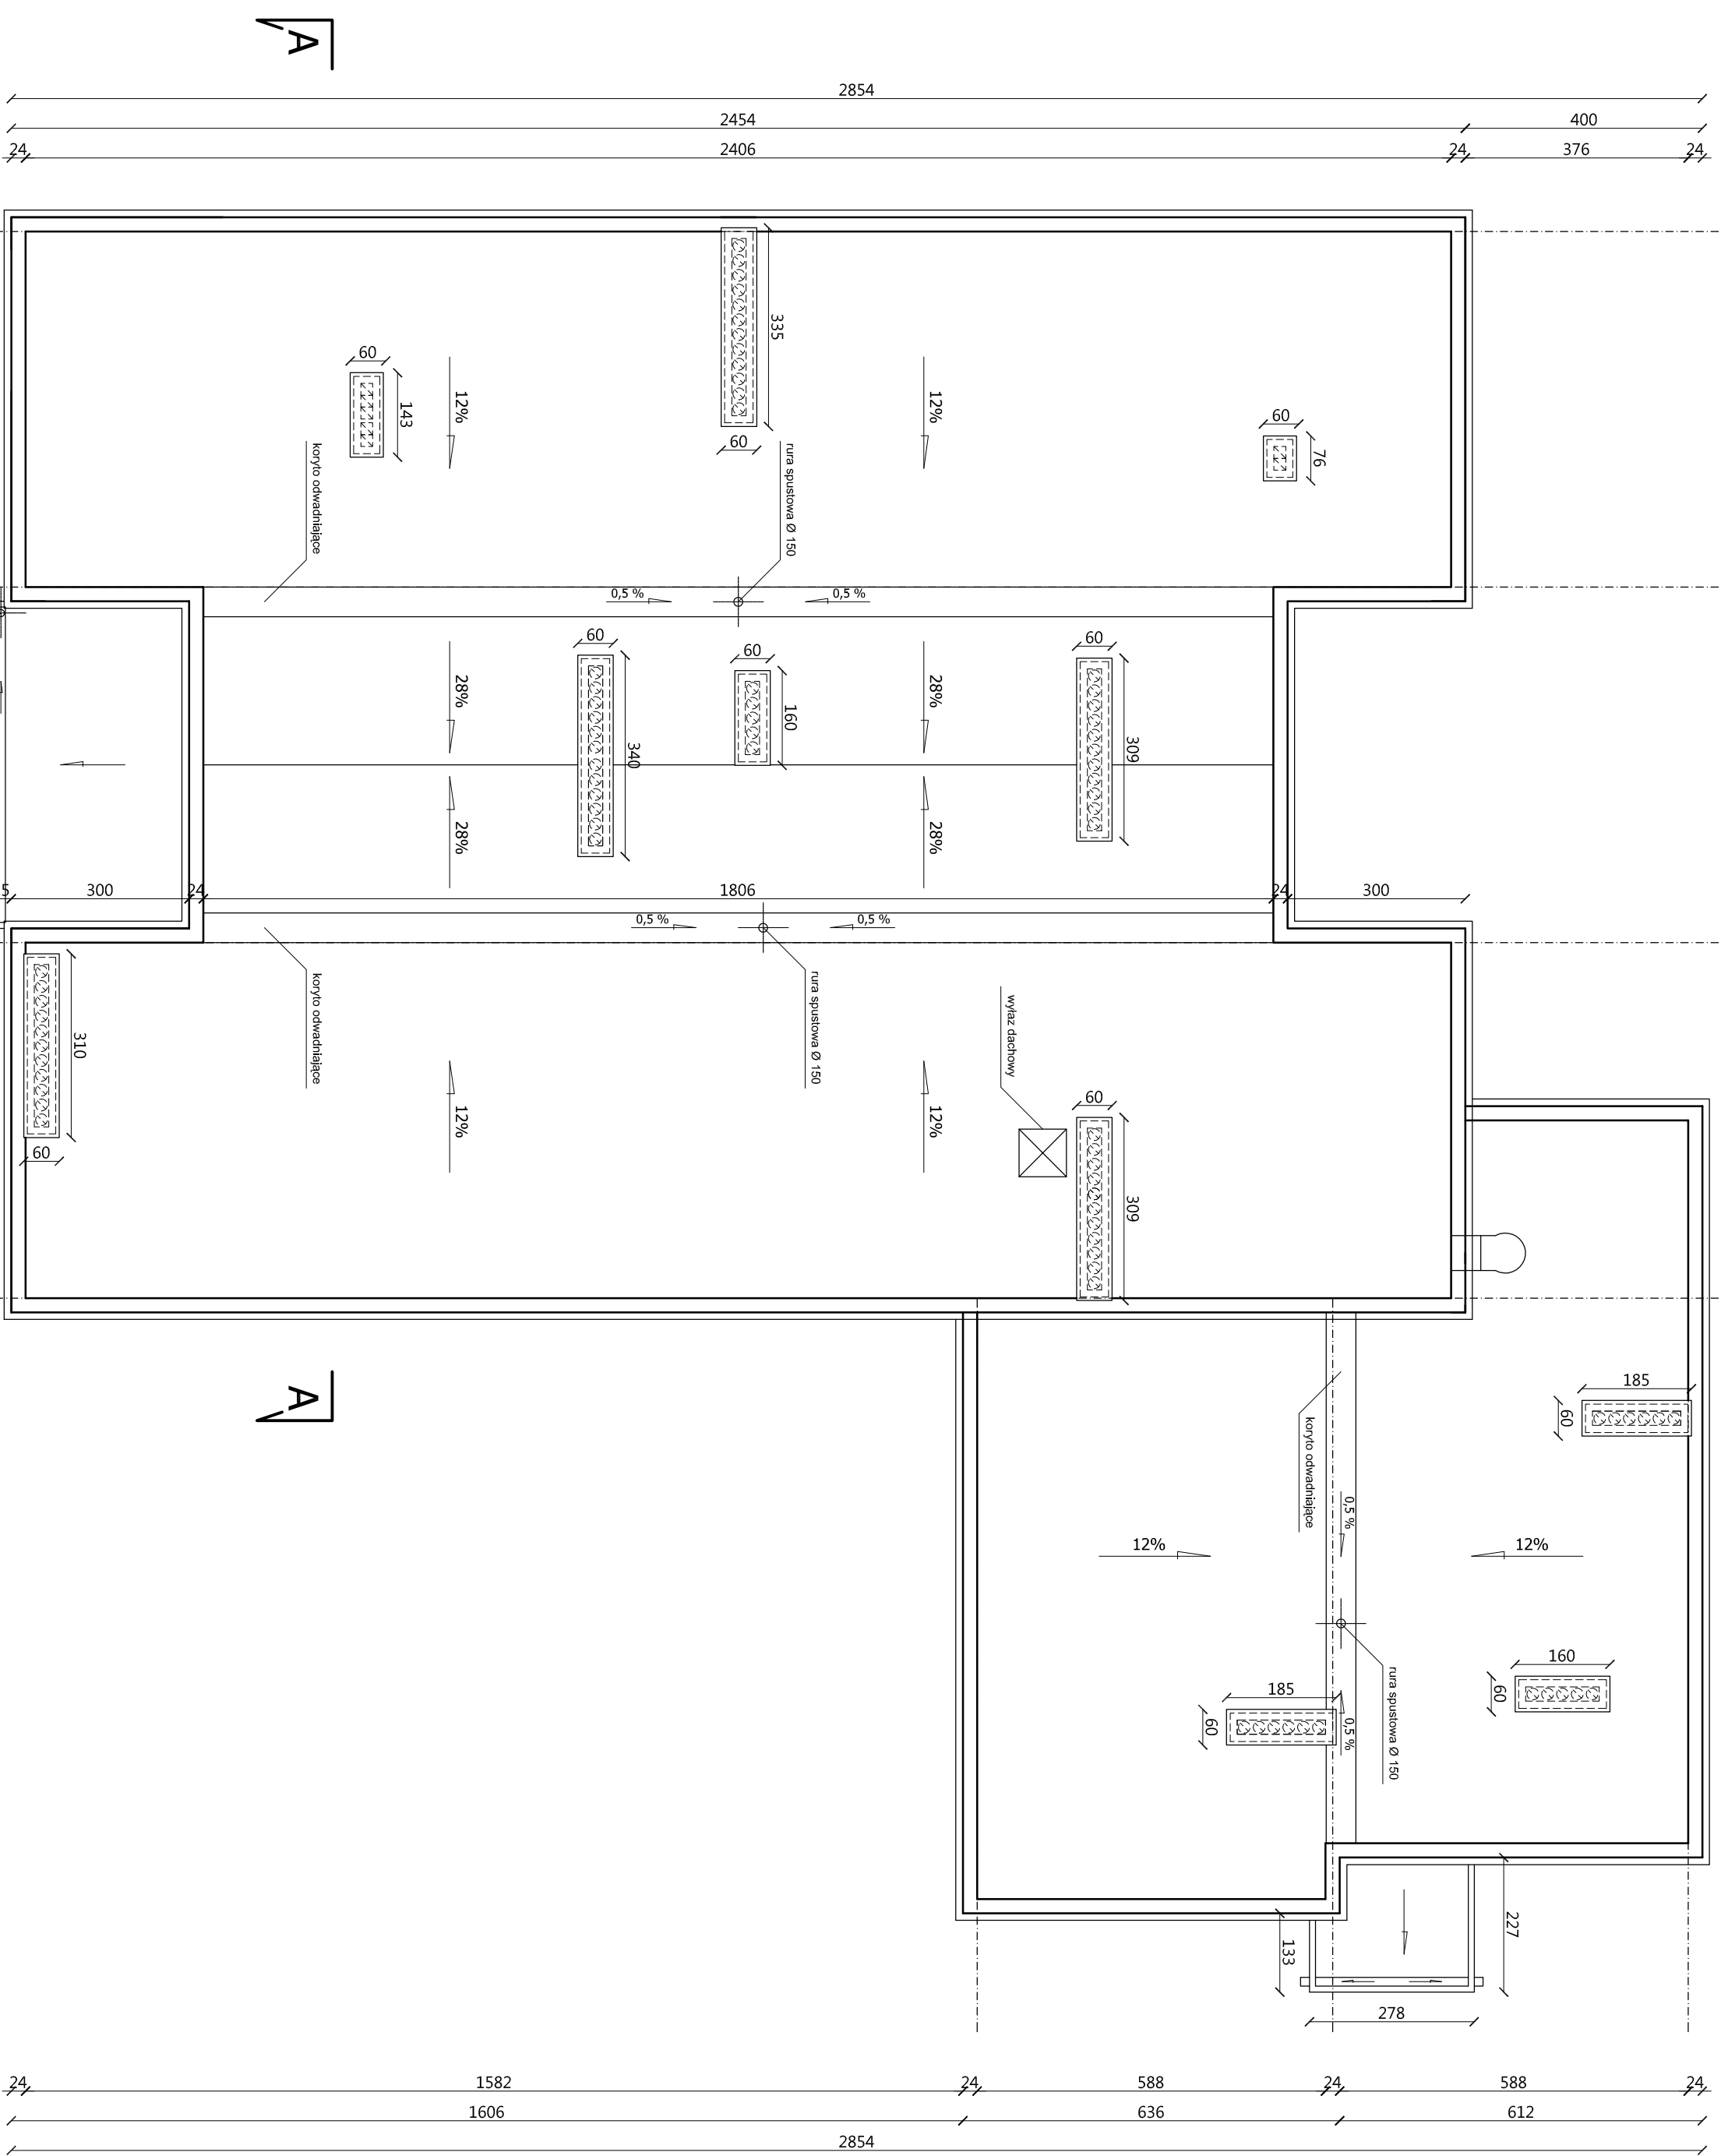

ZBIOROWA KADROWEK-SPOWA Z O.O.		Nr projektu: P4		Branża: ARCHITEKTURA		Skala: 1:100	
Miejsce: ul. Nowomiejska 10, 16-400 Suwałki		Data: 2017		Adres biurowy: ul. Mickiewicza 10, 16-400 Suwałki		Data opracowania: luty 2017r.	
Projektant: mgr inż. arch. Zbigniew Dąbór		Zamawiacz: mgr inż. arch. Ewelina Jędrkowska		Nazwa projektu: PROJEKT BUDOWLANO-WYKONAWCZY RZUT DACHU			
Asystent projektanta: mgr inż. arch. Andrzej Pajdaż		Numer projektu: 227KLUZ		Numer projektu: 11090WL			
Sprawdzający: mgr inż. arch. Andrzej Pajdaż		Numer projektu: 11090WL		Numer projektu: 11090WL			
Adres biurowy: ul. Mickiewicza 10, 16-400 Suwałki		Numer projektu: 11090WL		Numer projektu: 11090WL			