
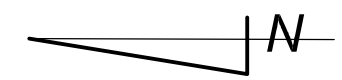


RZUT DACHU
Przedszkole nr 6 w Suwałkach
ul. Kowalskiego 19
skala 1:100

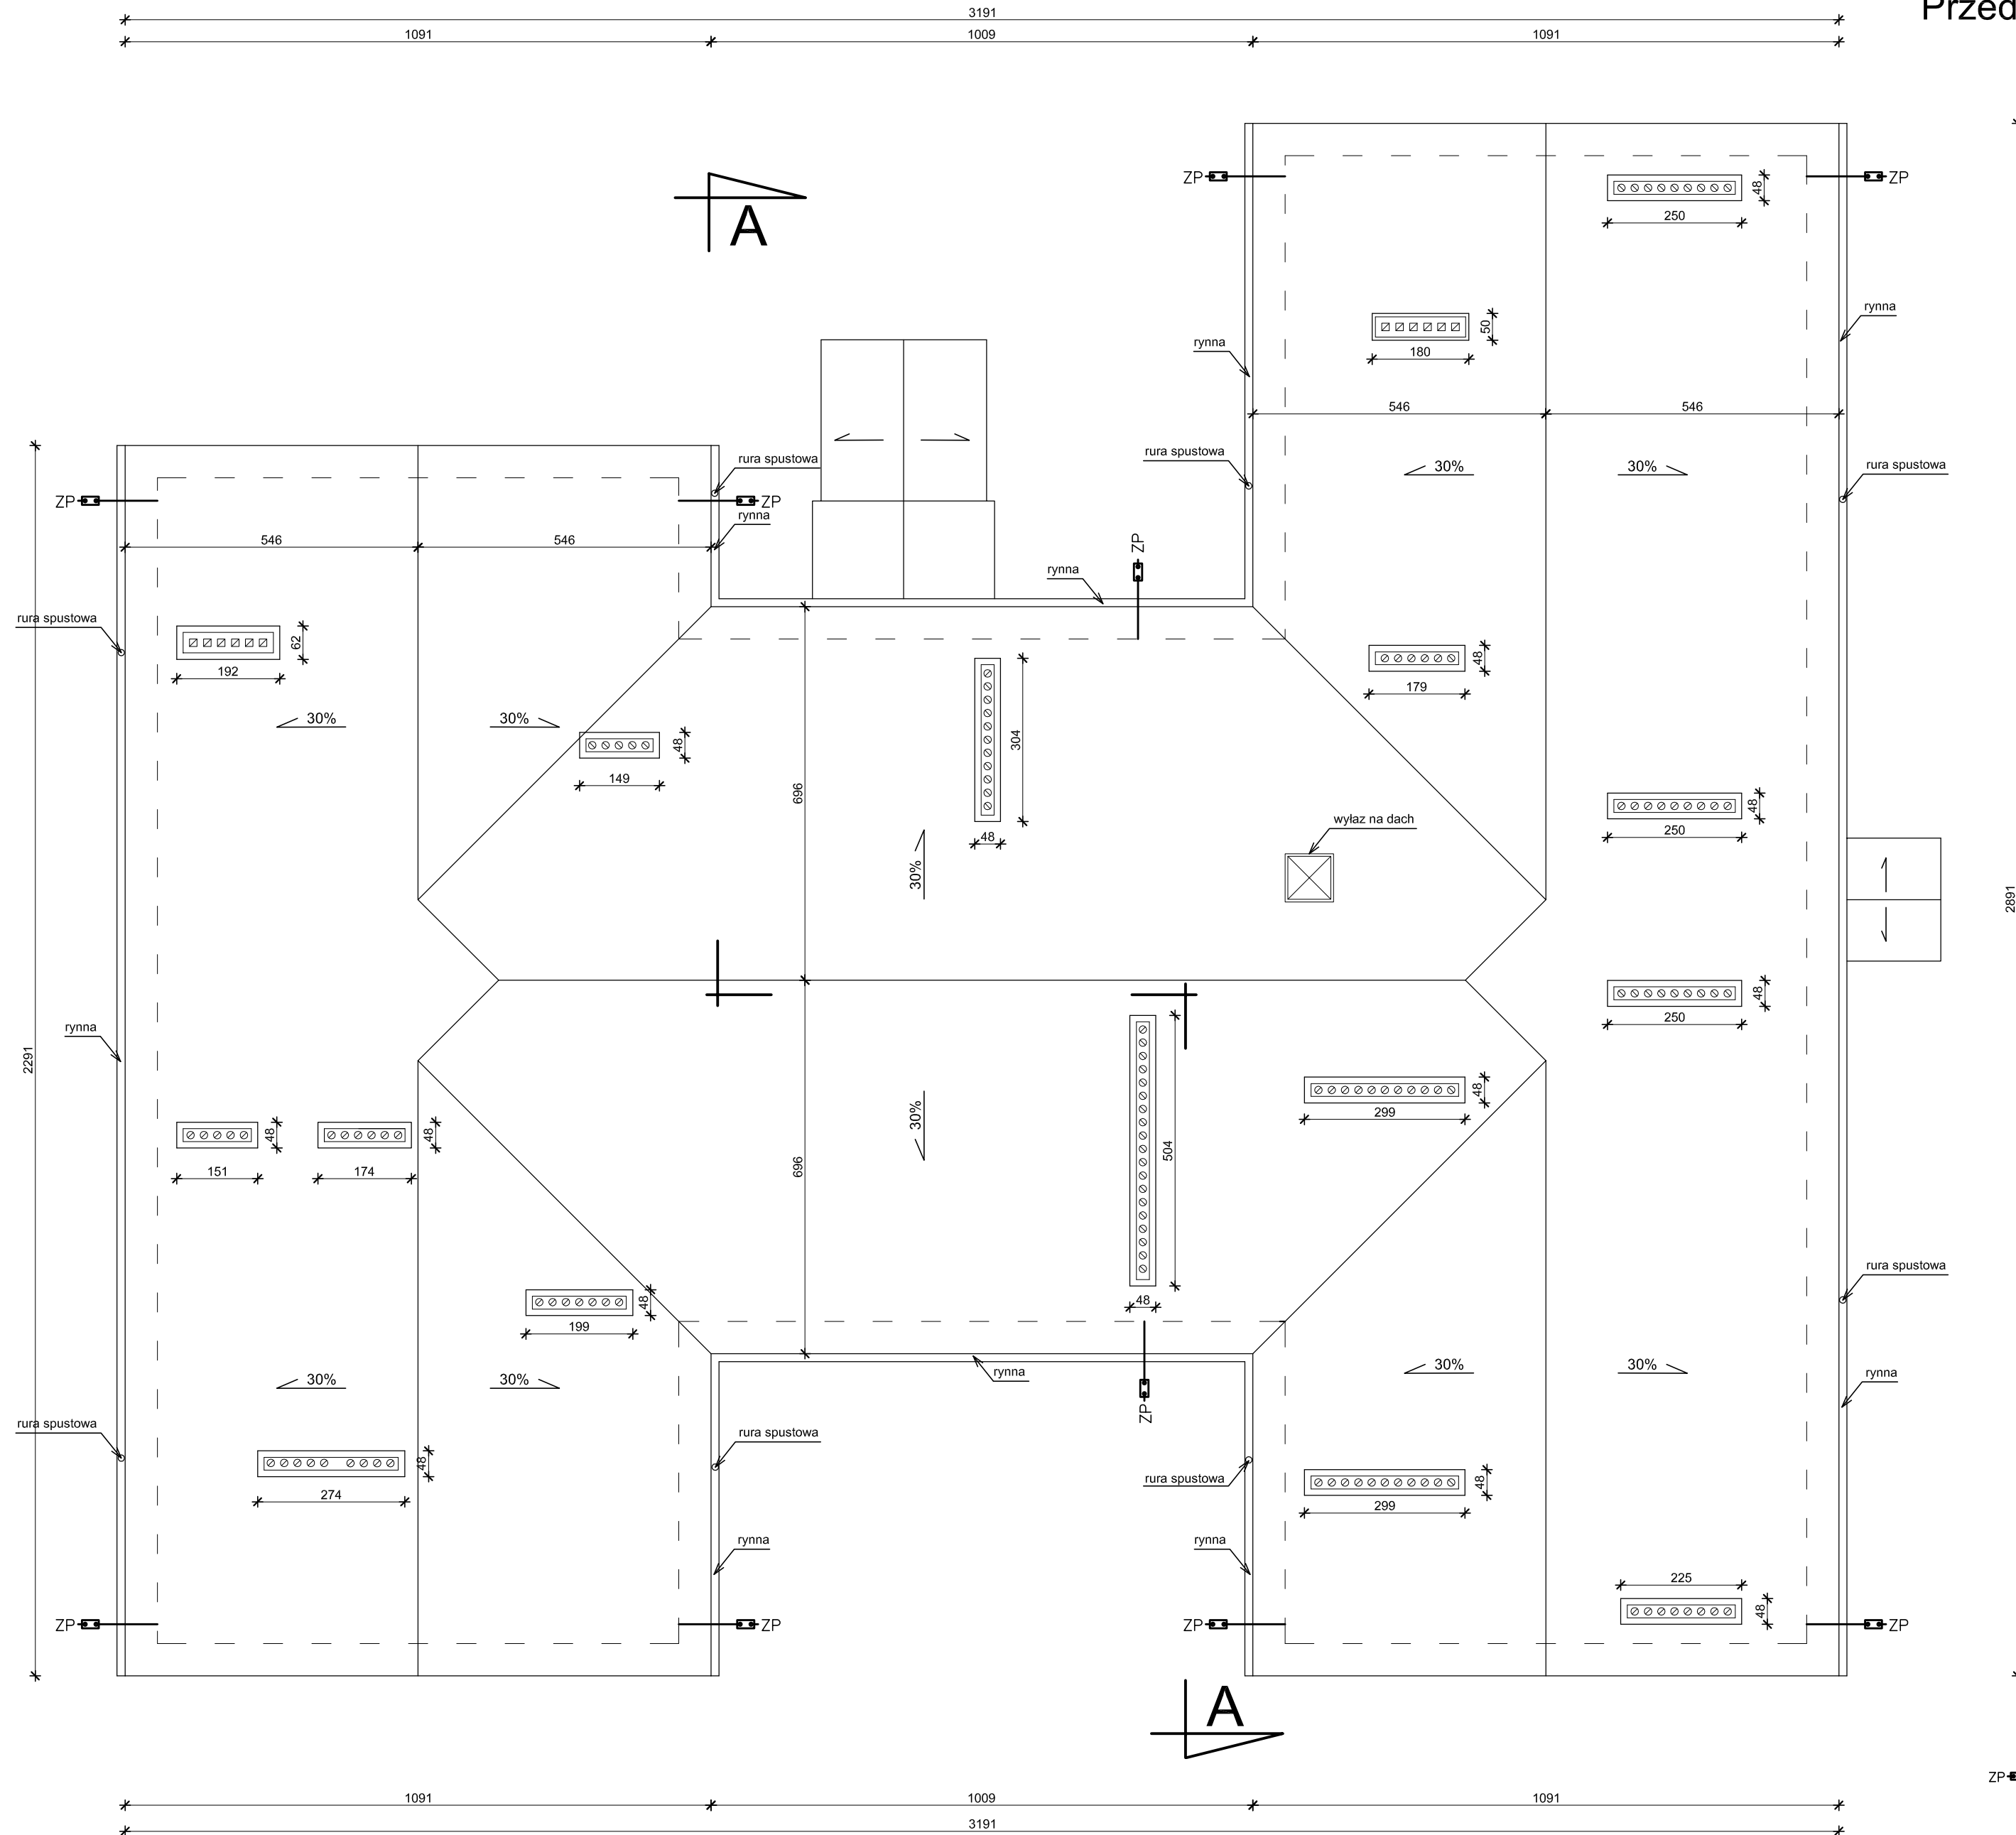

ZP - złącze kontrolne instalowane na wys. ok 0,2-0,5m

Pracownia Audytorska Spółka z o.o. ul. Żabińa 34 27-400 Ostrowiec Św. tel./fax.(041) 247 97 01 kom. 667 633 003				Nr rysunku 4	Branża ARCHITEKTURA Skala 1:100	
Projektant: Architektura	mgr inż. arch. Zbigniew Dokłór	227/KL/72			Inwestor Miasto Suwałki ul. Mickiewicza 1 16-400 Suwałki	Adres budowy Budynek Przedszkola nr 6 ul. Kowalskiego 19 16-400 Suwałki
Asystent projektanta:	mgr inż. Albert Grzyb	----	Rodzaj projektu INWENTARYZACJA			
			Tytuł rysunku RZUT DACHU			
Imię i nazwisko:		Nr upr.	Podpis:	Data opracowania: listopad 2016r.		