

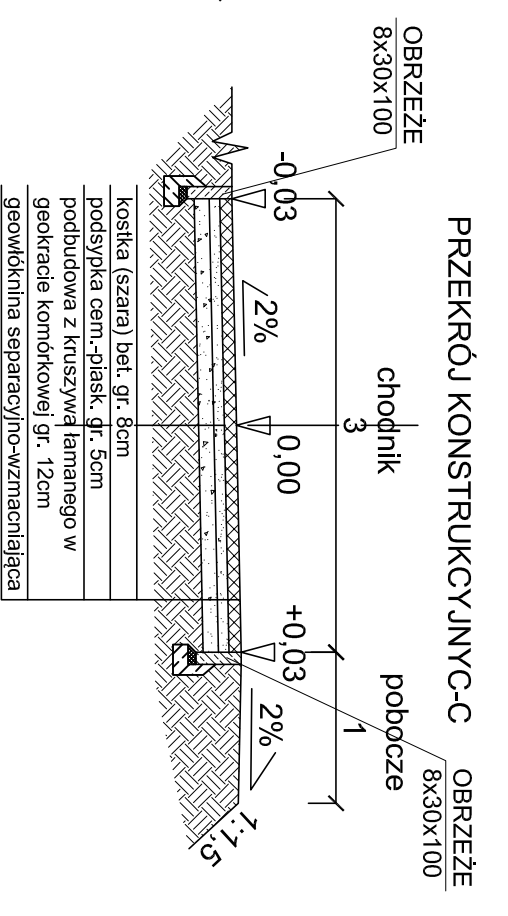
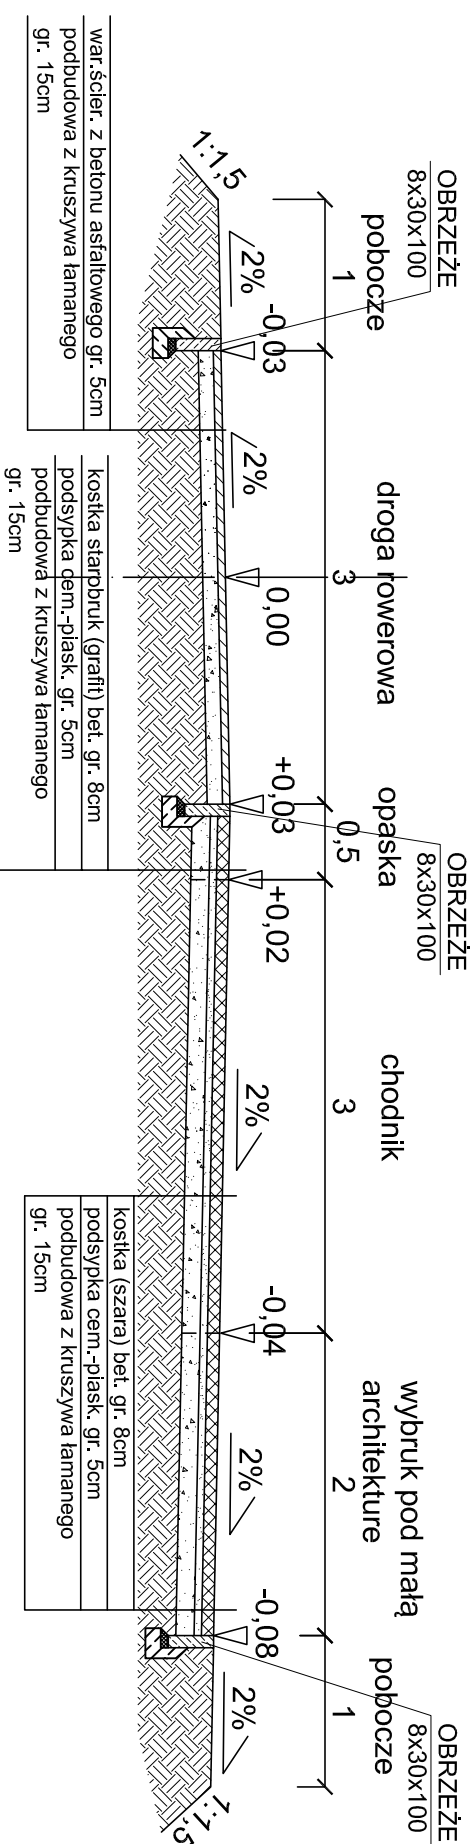



PRZEKRÓJ KONSTRUKCYJNY A-A

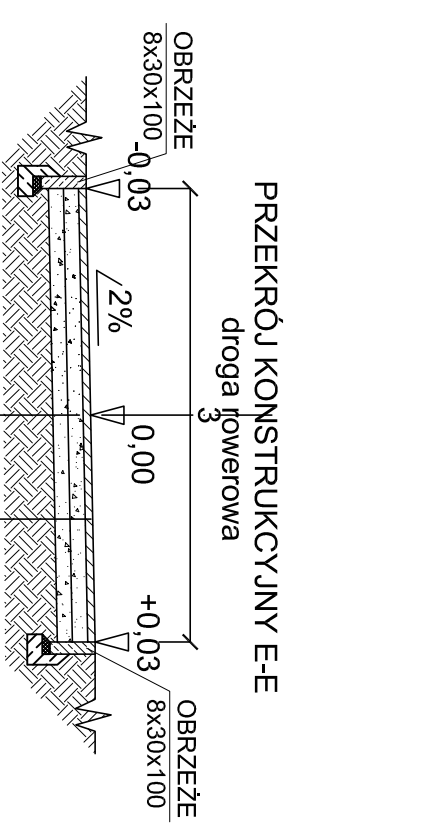

PRZEKRÓJ KONSTRUKCYJNY B-B

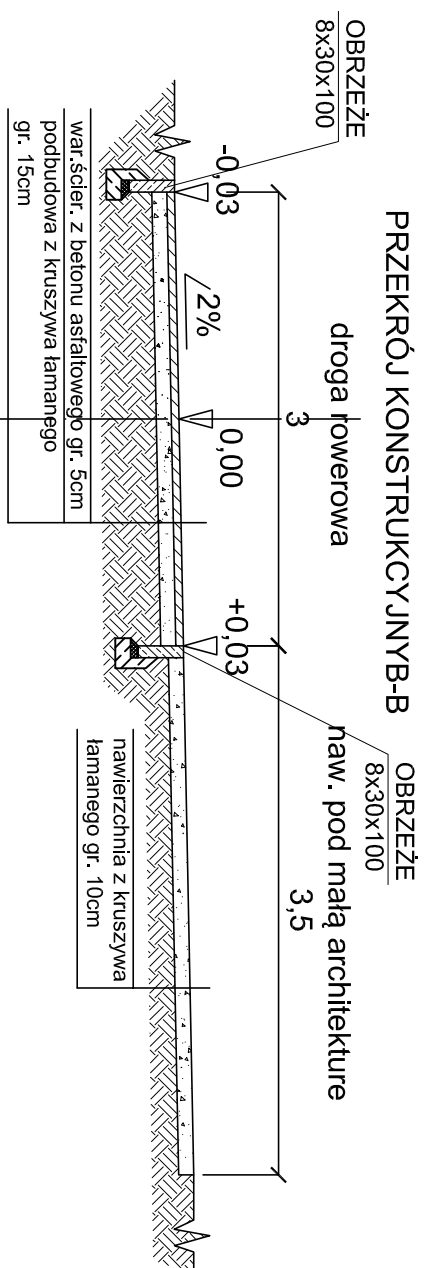


PRZEKRÓJ KONSTRUKCYJNY D-D

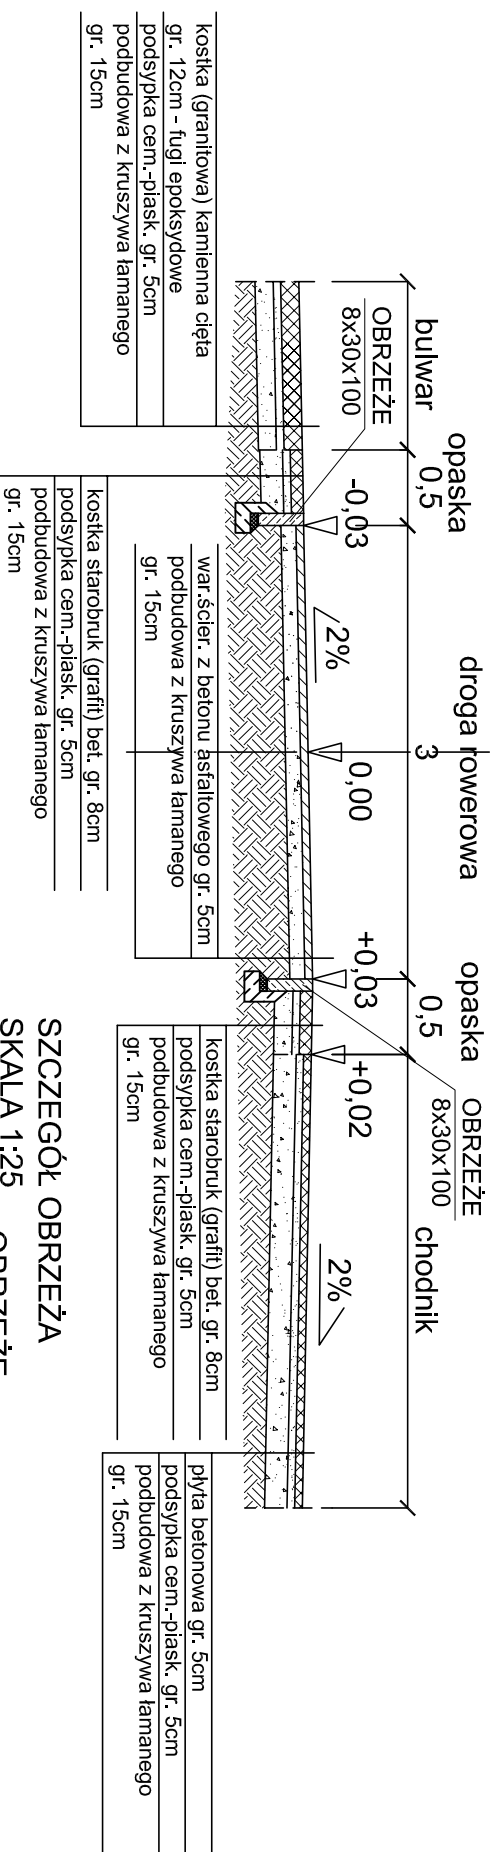


SZCZEGÓL OBRZEŻA

SKALA 1:25

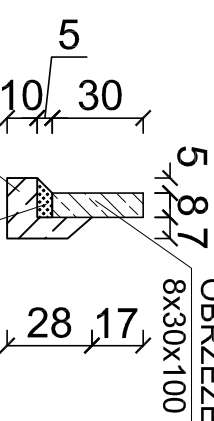

beton C12/15
posdypka cem.
piaskowa 1:4

 Biurowo Architektoniczne	
RID Polska Sp. z o.o. Kazimierska 1/13 71-043 Szczecin tel. (091) 81 82 664 fax. (091) 81 82 664	
Inwestor / adres : Miasto Suwałki, 16-400 Suwałki, ul. A. Mickiewicza 1	
projekt / obiekt : ZAGOSPODAROWANIE TERENU BILWARÓW NAD RZĘKĄ CZARNA HANCA OD UL. MICKIEWICZA DO DZ. NR 11416 W SUWAŁKACH W RAMACH ZADANIA „OPRACOWANIE KOMPLETNEJ DOKUMENTACJI TECHNICZNEJ ZAGOSPODAROWANIA ZIELENI PARKOWEJ, USŁUG SPORTOWYCH, TERENÓW DRÓG PUBLICZNYCH ORAZ KOMUNIKACJI ROWEROWEJ UJĘTYCH W MIĘDZONATY PLANIE ZAGOSPODAROWANIA TERENU OGRANICZONEGO ULICAMI T. KOSCIUSZKI, A. MICKIEWICZA ORAZ RZĘKĄ CZARNA HANCA W SUWAŁKACH” ETAP 4	
adres inwestycji : dz. nr: 11389/33, 11389/34, 11389/30, 11389/31, 11389/13, 11389/19, 11389/38, 11389/20, 11389/21, 11391/7, 11391/2, 11389/13, 12015, 12016, 12017, 12018/1, 11415/6, 11415/6, 12019/1, opr. 06 w Suwałkach	
dysygnk / temat / treść : KONSTRUKCJA NAWIERZCHNI	
autor / projektant : mgr inż. Barbara Rudezowicz Nr upr. - PDL/0029/POOD/04	
inżynier / nazwisko : mgr inż. Jarosław Grabiński Nr upr. - PDL/0117/POOD/07	
data : MAJ 2016	
skala : 1:50	
data : MAJ 2016	
rys. nr : D3	
Prawa autorskie zastrzeżone Przedmiotowy projekt / autor architektoniczny jest chroniony prawami autorskimi zgodnie z art. 17 i następnymi Ustawy o Prawie Autorskim i Prawach Powiazanych z dn. 4 lutego 1994 roku (Dz. Urz. 24 poz. 33 z 22 lutego 1994 r.)	