


ORIENTACJA Skala 1:10 000

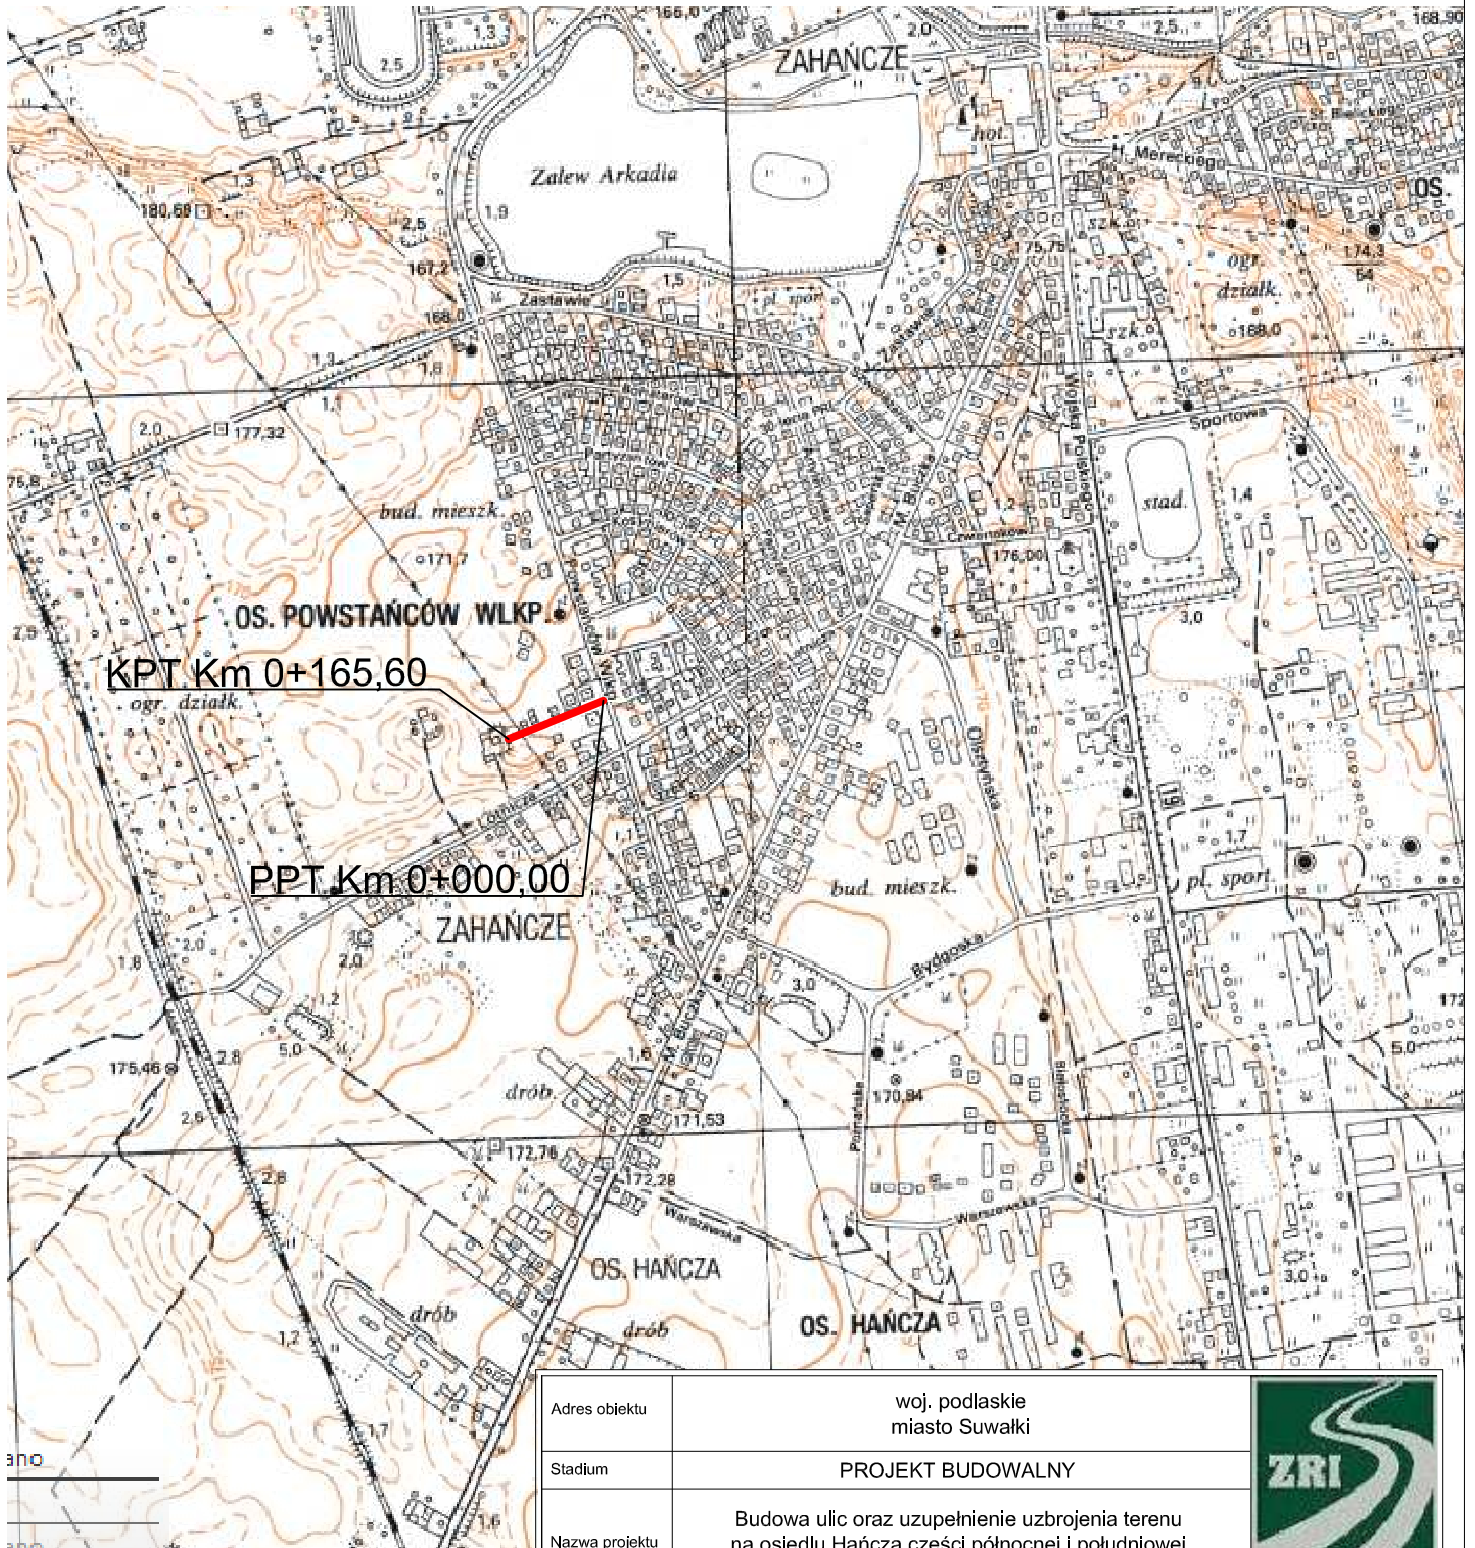

Adres obiektu	woj. podlaskie miasto Suwałki			
Stadium	PROJEKT BUDOWALNY			
Nazwa projektu	Budowa ulic oraz uzupełnienie uzbrojenia terenu na osiedlu Hańcza części północnej i południowej w Suwałkach - część 2			
Obiekt	Budowa ul. 41 Pułku Piechoty od km 0+000,00 do km 0+165,60		Skala 1:10 000	
Tytuł rysunku	Orientacja		Data 07.04.2014	Zał. nr/ark. 1/1
Projektant			Sprawdzający	
Imię i nazwisko nr uprawnień:	Podpis:		Imię i nazwisko nr uprawnień:	Podpis:
Branża	DROGOWA			
mgr inż. Piotr Dobrzyński PDL/0035/POOD/13 <small>(do projektowania bez ograniczeń w specjalności drogowej)</small>			mgr inż. Piotr Żabicki PDL/0031/POOD/11 <small>(do projektowania bez ograniczeń w specjalności drogowej)</small>	
Współpraca				
mgr inż. Wojciech Borzuchowski UAN.II.7342-74/93				