
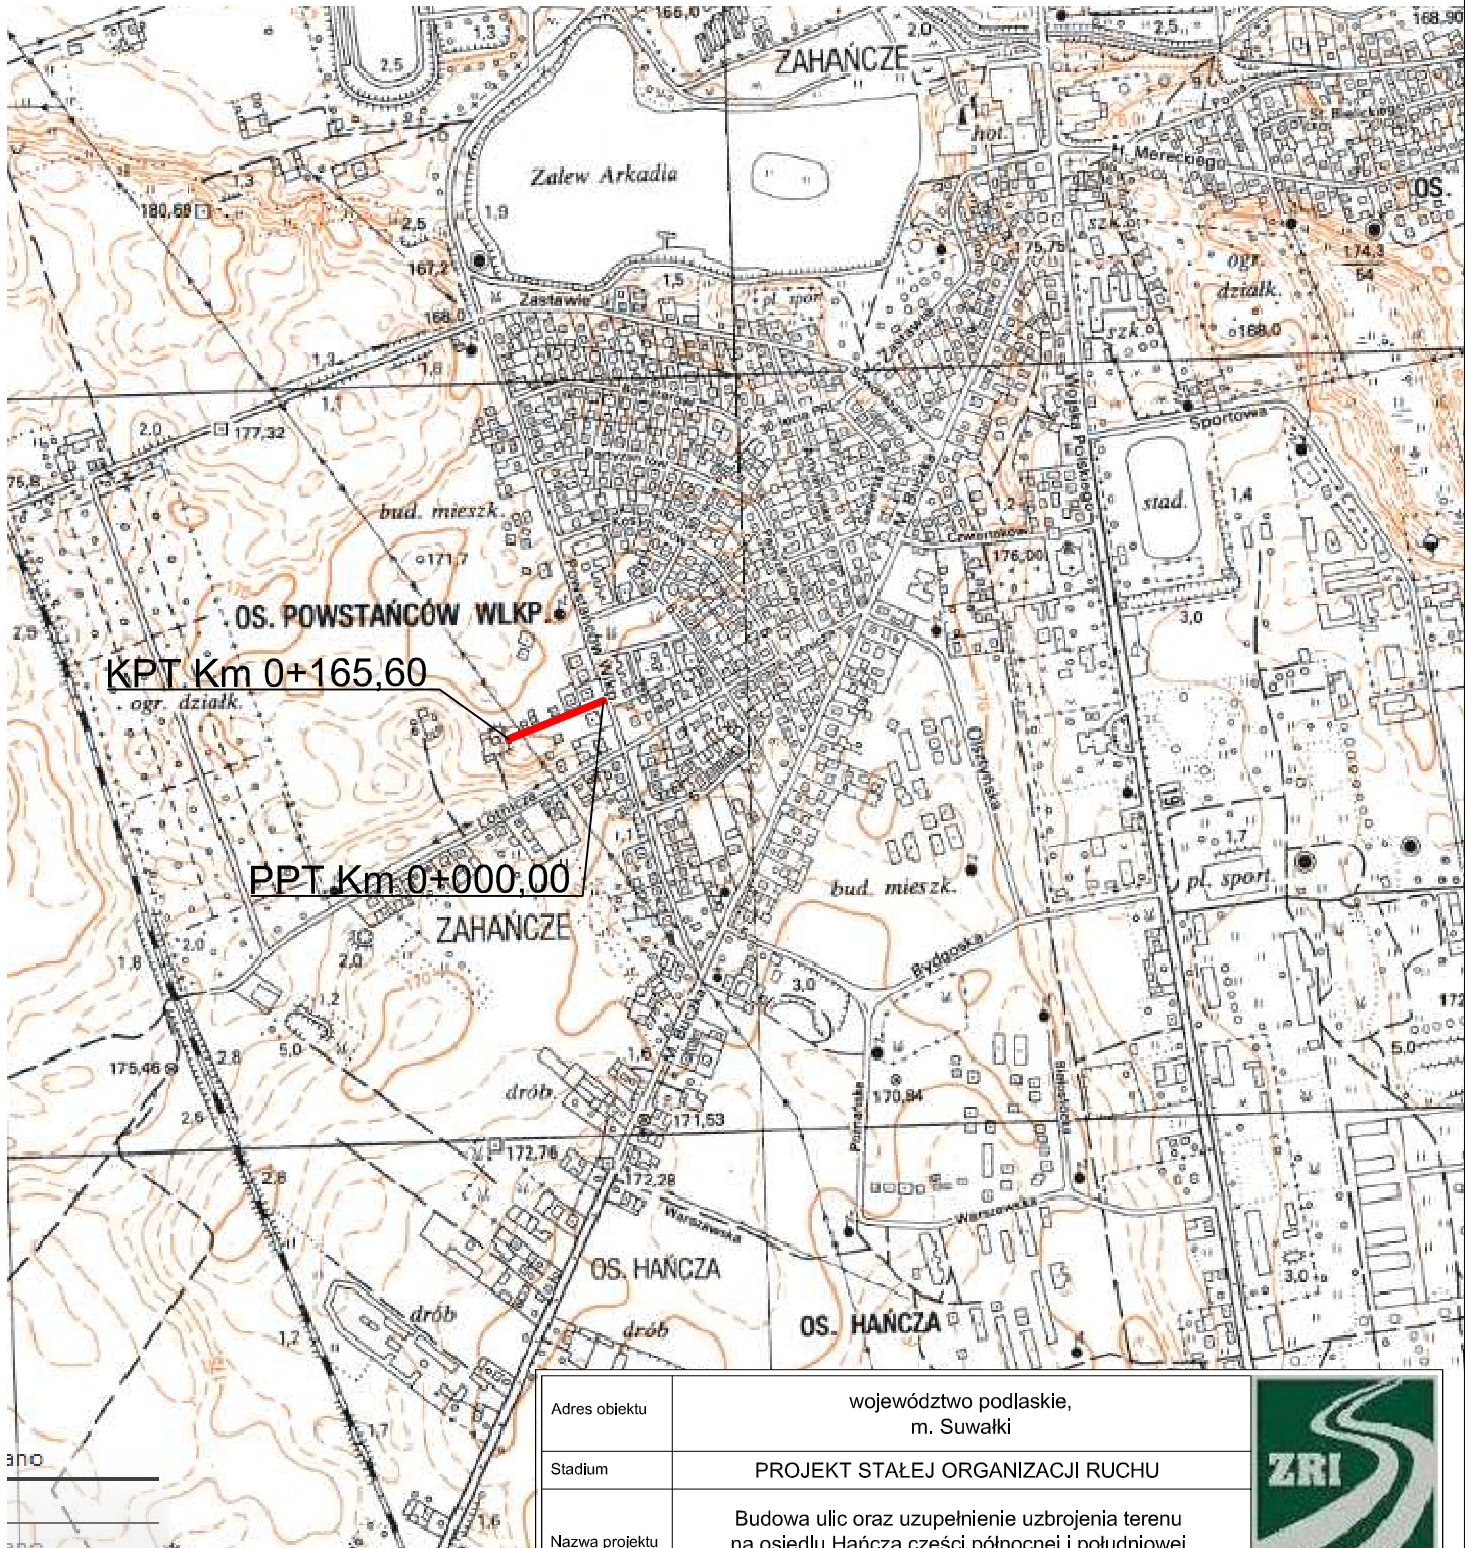


# ORIENTACJA Skala 1:10 000

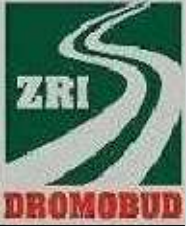

Adres obiektu	województwo podlaskie, m. Suwałki			
Stadium	PROJEKT STAŁEJ ORGANIZACJI RUCHU			
Nazwa projektu	Budowa ulic oraz uzupełnienie uzbrojenia terenu na osiedlu Hańcza części północnej i południowej w Suwałkach - część 2			
Branża	DROGOWA	Skala 1:10 000		
Tytuł rysunku	Orientacja		Data 28.04.2014	Zał. nr/ark. 1/1
Stanowisko	Imię i Nazwisko	Nr uprawnień	Podpis	
Projektant	mgr inż. Piotr Dobrzyński	PDL/0035/POOD/13 (do projektowania bez ograniczeń w specjalności drogowej)		
Sprawdzający	mgr inż. Piotr Żabicki	PDL/0031/POOD/11 (do projektowania bez ograniczeń w specjalności drogowej)		