

LEGENDA

Skrzyżowania z drogami:

- w prawo


- w lewo

- niweleta

- wpusty kanalizacji deszczowej

Adres obiektu	woj. podlaskie miasto Suwałki	
Stadium	PROJEKT WYKONAWCZY	
Nazwa projektu	Budowa ulic oraz uzupełnienie uzbrojenia terenu na osiedlu Harcza część północnej i południowej w Suwałkach - część 2	
Obiekt	Budowa ul. 41 Pułku Piechoty od km 0+000,00 do km 0+165,60	Skala 1:100/1000 Zał. nr/ark. 3/1
Typul rysunku	Przekroje podłużny	
Baraża	DRÓGOWA	Podpis
Stanowisko	Imię i Nazwisko	
Projektant	mgr inż. Piotr Dobrzyński	
Współpraca	mgr inż. Wojciech Borzuchowski	
Sprawdzający	mgr inż. Piotr Zabicki	

Przekrój podłużny ul. 41 Pułku Piechoty od km 0+000,00 do km 0+165,60

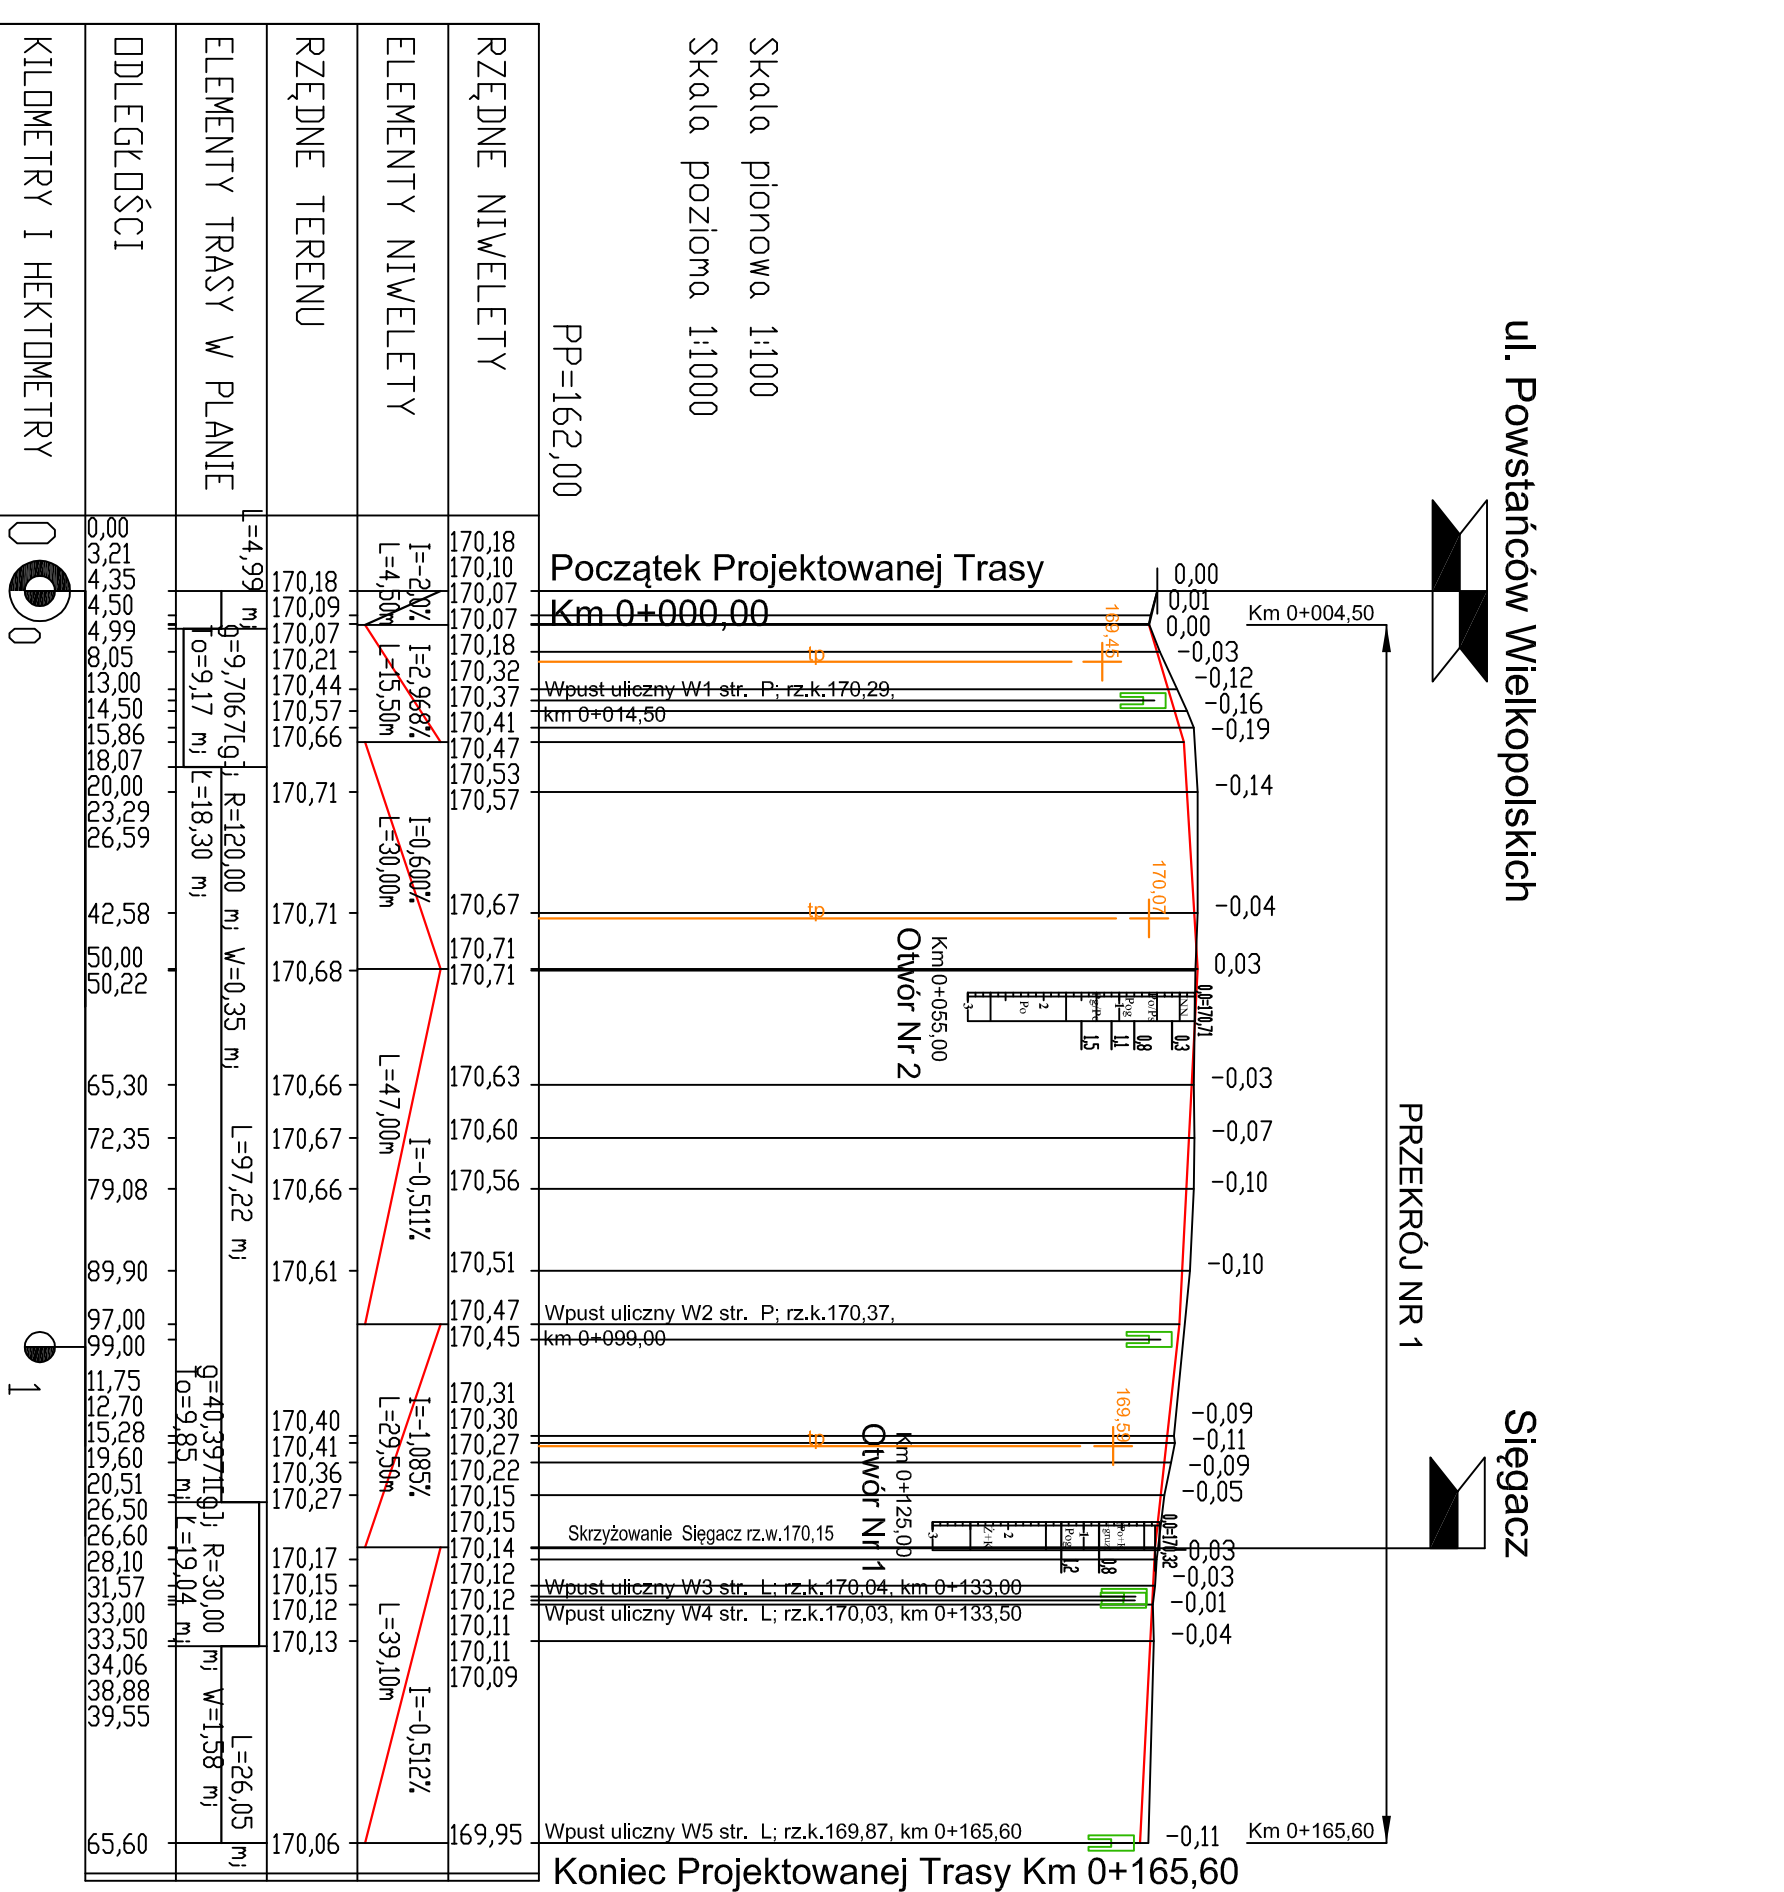

Przekrój podłużny Siegacz
od km 0+000,00 do km 0+032,10

