


województwo podlaskie m. Suwałki		Skala 1:500/1:100	
PROJEKT BUDOWLANY		Data 07.04.2014	Zat. nr/ark.
Budowa ulic oraz uzupełnienie uzbrojenia terenu na osiedlu Hantcza części północnej i południowej w Suwałkach - część 2			
SANITARNA		Profili podłużny sieci	
Słownik		Opis	
Nazwa projektu		Słownik	
Branża		Słownik	
Tytuł rysunku		Słownik	
Stanowisko		Słownik	
Projektant		Słownik	
Współpraca		Słownik	
Sprawdzający		Słownik	

**PROFIL PODŁUŻNY  
SIECI WODOCIĄGOWEJ**  
- skala 1:500/1:100 -

- 1 RZ=ok. 169.89 Istn. sieć energ. SN
- 2 RZ=ok. 169.88 Istn. sieć energ. SN
- 3 RZ=ok. 169.87 Istn. wodociąg Dn=100 mm
- 4 RZ=ok. 168.65/do likwidacji/ Istn. kan. sanit. Dn=200 mm
- 5 RZ=167.93 Istn. kan. sanit. Dn=250 mm
- 6 RZ=167.25 Prof. kan. deszcz. Dn=300 mm
- 7 RZ=167.90 Istn. kan. sanit. Dn=200 mm
- 8 RZ=168.27 Proj. kan. sanit. Dn=200 mm
- 9 RZ=168.27 Istn. kabel telef.
- 10 RZ=ok. 169.96 Istn. kabel telef.
- 11 RZ=168.47 Istn. kan. sanit. Dn=200 mm
- 12 RZ=168.75 Istn. kan. sanit. Dn=200 mm
- 13 RZ=168.53 Istn. kan. sanit. Dn=200 mm
- 14 RZ=ok. 169.81 Istn. kabel telef.
- 15 RZ=167.83 Istn. kan. sanit. Dn=200 mm

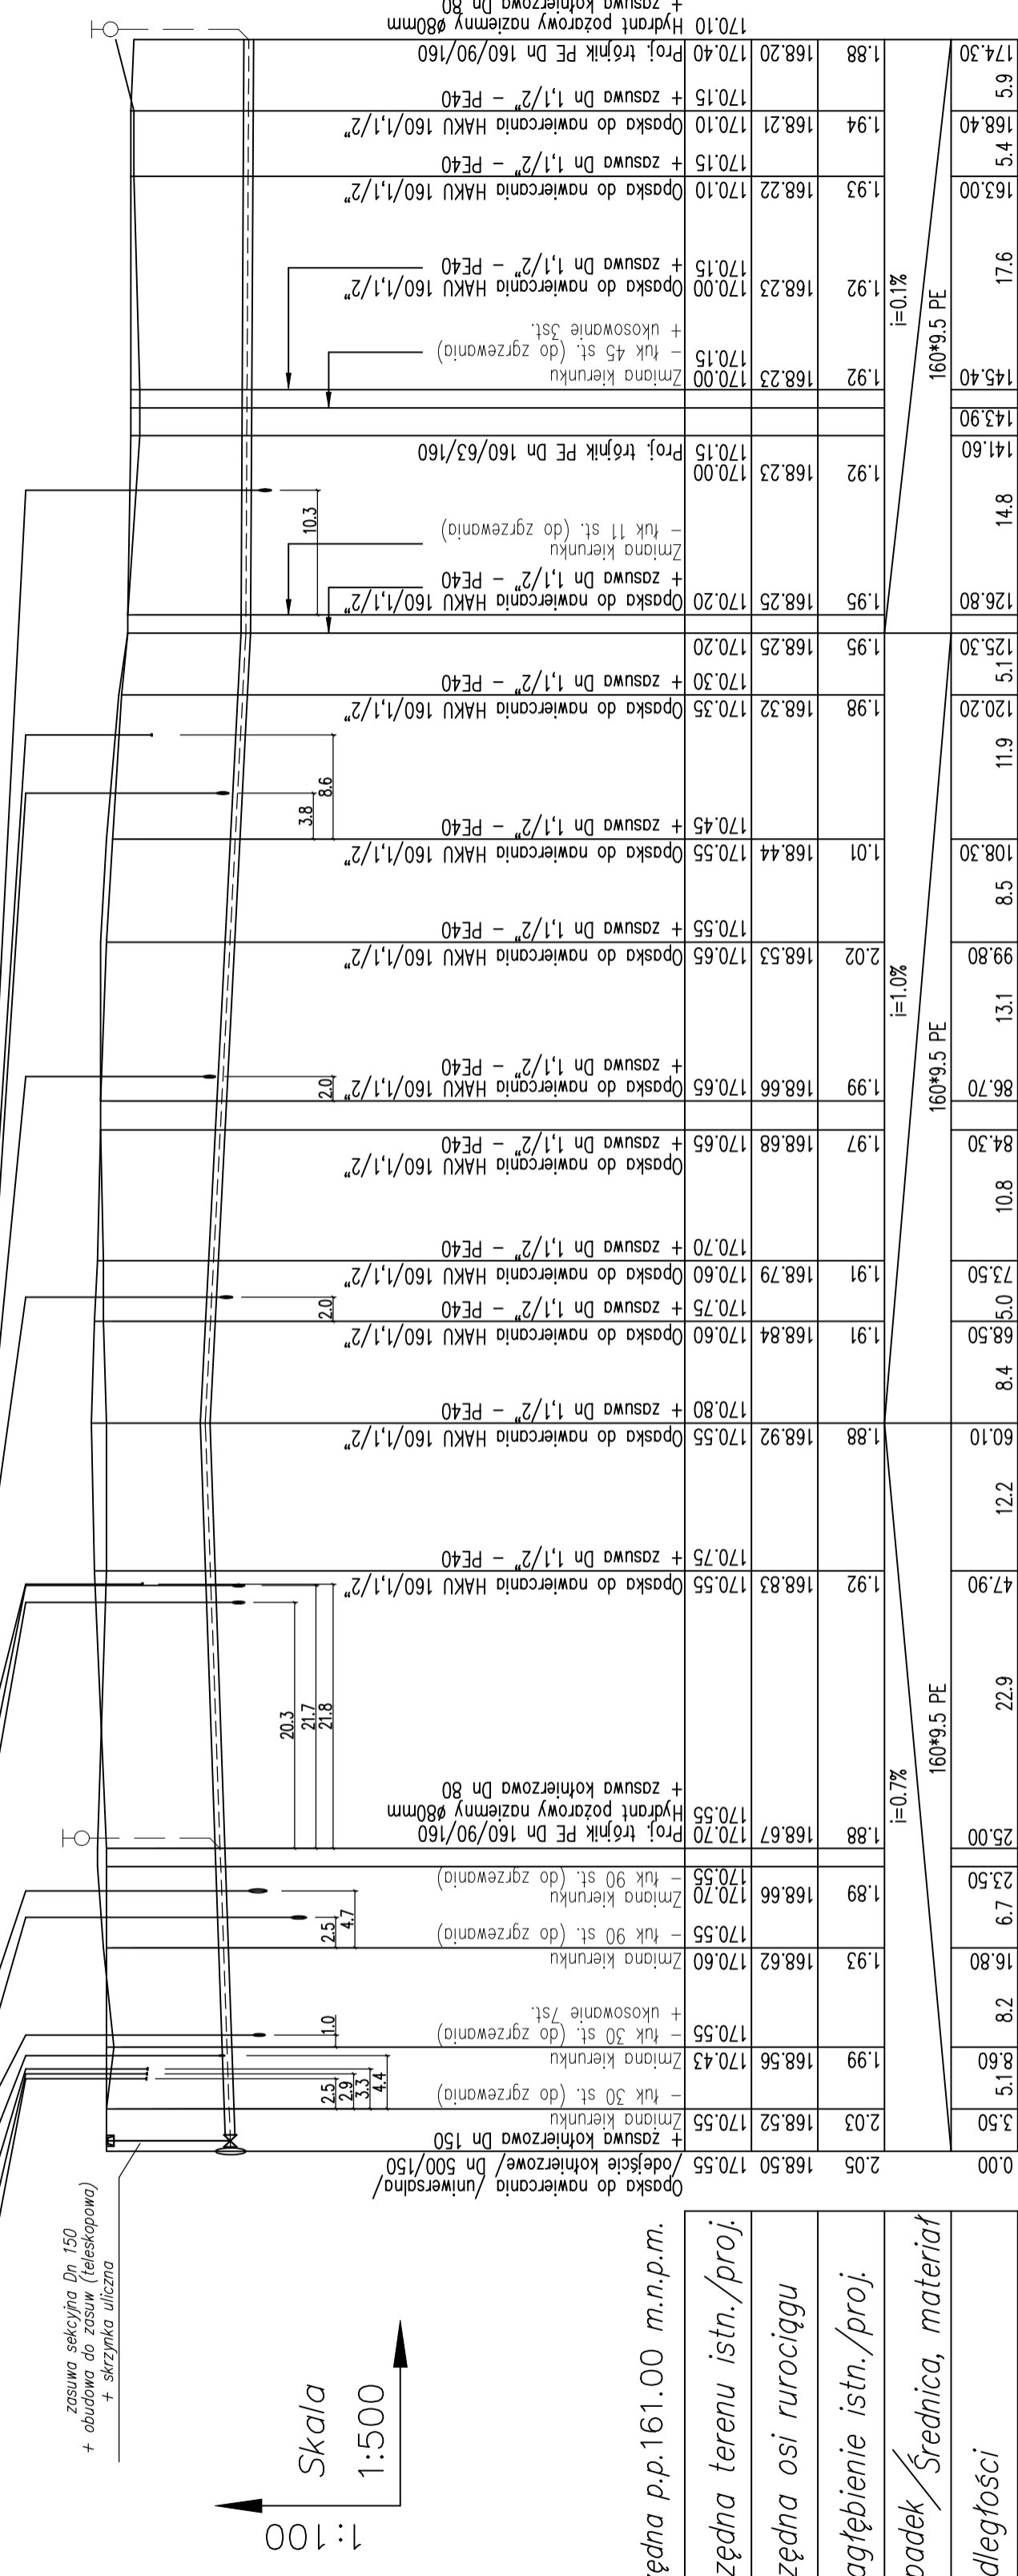

Skala  
1:100

Rzędna p.p.161.00 m.n.p.m.

Rzędna terenu istn./proj.	2.05	168.50	170.55	Opaska do nawiercania /uniwersalna/ Dn 500/150
Rzędna osi rurociągu	3.50	168.52	170.55	+ zasawa kotłierzowa Dn 150
Zagłębienie istn./proj.	8.60	168.56	170.43	Zmiana kierunku
Spadek /Średnica, materiał	8.2	168.62	170.60	- fuk 30 st. (do zgrzewania)
Odległości	23.50	168.66	170.70	Zmiana kierunku
	25.00	168.67	170.70	- fuk 90 st. (do zgrzewania)
	22.9	168.83	170.55	Opaska do nawiercania HAKU 160/1,1/2"
	47.90	168.83	170.55	+ zasawa Dn 1,1/2" - PE40
	60.10	168.92	170.55	Opaska do nawiercania HAKU 160/1,1/2"
	84.30	168.68	170.65	+ zasawa Dn 1,1/2" - PE40
	86.70	168.66	170.65	Opaska do nawiercania HAKU 160/1,1/2"
	99.80	168.53	170.65	+ zasawa Dn 1,1/2" - PE40
	108.30	168.44	170.55	Opaska do nawiercania HAKU 160/1,1/2"
	119.9	168.32	170.35	+ zasawa Dn 1,1/2" - PE40
	120.20	168.32	170.35	Opaska do nawiercania HAKU 160/1,1/2"
	125.30	168.25	170.20	+ zasawa Dn 1,1/2" - PE40
	126.80	168.25	170.20	Opaska do nawiercania HAKU 160/1,1/2"
	141.60	168.23	170.15	Zmiana kierunku
	143.90	168.23	170.15	- fuk 11 st. (do zgrzewania)
	145.40	168.23	170.15	+ zasawa Dn 1,1/2" - PE40
	145.40	168.23	170.15	Zmiana kierunku
	145.40	168.23	170.15	- fuk 45 st. (do zgrzewania)
	145.40	168.23	170.15	+ ukosowanie 3st.
	163.00	168.22	170.10	Opaska do nawiercania HAKU 160/1,1/2"
	168.40	168.21	170.10	+ zasawa Dn 1,1/2" - PE40
	170.40	168.20	170.40	Opaska do nawiercania HAKU 160/90/160
	170.40	168.20	170.40	Proj. trójnik PE Dn 160/90/160
	174.30	168.20	170.40	Hydrant pożarowy naziemny Ø80mm
	174.30	168.20	170.40	+ zasawa kotłierzowa Dn 80
	174.30	168.20	170.40	+ kółpek PE Dn 160

1	2	3	4	5	6	7	8	9	10	11	12	13	14	15	16	17	18	19	20	21	hd2		
3.50	8.60	8.2	16.80	23.50	25.00	60.10	68.50	73.50	84.30	86.70	99.80	108.30	119.9	120.20	125.30	126.80	141.60	143.90	145.40	163.00	168.40	170.40	
168.52	168.56	168.62	168.62	168.66	168.67	168.92	168.84	168.79	168.68	168.66	168.53	168.44	168.32	168.32	168.25	168.25	168.23	168.23	168.23	168.22	168.21	168.20	168.20
Opaska do nawiercania /uniwersalna/ Dn 500/150	Zmiana kierunku	- fuk 30 st. (do zgrzewania)	Zmiana kierunku	- fuk 90 st. (do zgrzewania)	Proj. trójnik PE Dn 160/90/160	Opaska do nawiercania HAKU 160/1,1/2"	+ zasawa Dn 1,1/2" - PE40	Opaska do nawiercania HAKU 160/1,1/2"	+ zasawa Dn 1,1/2" - PE40	Opaska do nawiercania HAKU 160/1,1/2"	+ zasawa Dn 1,1/2" - PE40	Opaska do nawiercania HAKU 160/1,1/2"	+ zasawa Dn 1,1/2" - PE40	Opaska do nawiercania HAKU 160/1,1/2"	+ zasawa Dn 1,1/2" - PE40	Opaska do nawiercania HAKU 160/1,1/2"	+ zasawa Dn 1,1/2" - PE40	Zmiana kierunku	- fuk 45 st. (do zgrzewania)	+ ukosowanie 3st.	Opaska do nawiercania HAKU 160/1,1/2"	+ zasawa Dn 1,1/2" - PE40	Opaska do nawiercania HAKU 160/90/160
dz.31902	dz.31902	dz.31900	dz.31899	dz.31898	dz.31899	dz.31898	dz.31899	dz.31898	dz.31897	dz.31896	dz.31895	dz.31894	dz.31893/10	dz.31892	dz.31891	dz.31890	dz.31889	dz.31888	dz.31887	dz.31886	dz.31885	dz.31884	dz.31883/2

istn. żel. Dn 150  
w ul. Powstańców Wlkp.